



WTB 装订线

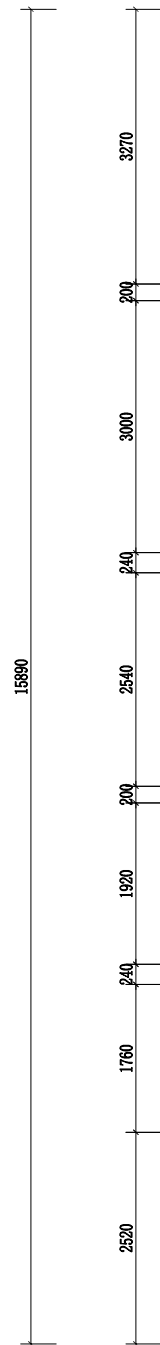

FIXTURE FURNISHING PLAN
平面布置图

SCALE 1:60

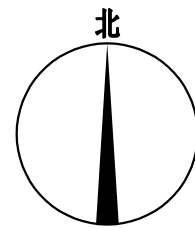

HOUSE UTOPIA

PROJECT NAME
工程名称

北大华府15-1-2401

严选建材 一站筑家

海口市美兰区五指山南路2号

(0898) 68619797

未经建筑师或设计师之书面批准，
不得随意将任何部分翻印。
切勿以比例量度此图。
一切依图内数字所示为准。
承建人必须到现场核对图内所示数字之准则，
如发现有任何矛盾处，
应立即通知建筑师或设计师。

| REVISION NO | DATE |
|-------------|-------|
| 修改 | 日期 |
| DRAWN | 王和铭 |
| 绘图 | |
| DESIGN | 李孟博 |
| 设计 | |
| CHECKED | 李孟博 |
| 校对 | |
| SCALE | 1: 65 |
| 比例 | |
| APPROVED | |
| 客户认可 | |

项目编号 (PROJECT NUMBER)

WTB-2022-1

图名 (OBJECT)

平面布置图

图号 (NUMBER)

P-03