


说明：图纸所述设计及说明，若未经同金装饰设计同意，不得复制或使用；不得随意更改；图纸所标各类尺寸，应以施工场地尺寸为准，不得度量图纸尺寸。

工程名	0000000000
子项名	
图 名	八层原始尺寸图
甲 方 签 字	
设 计	
制 图	
校 对	
签 名	
项目负责人	
设计总负责	
审 核	
编 号	2022-001
设计号	
图 别	
日 期	2022. 01. 12
图 号	8F-01

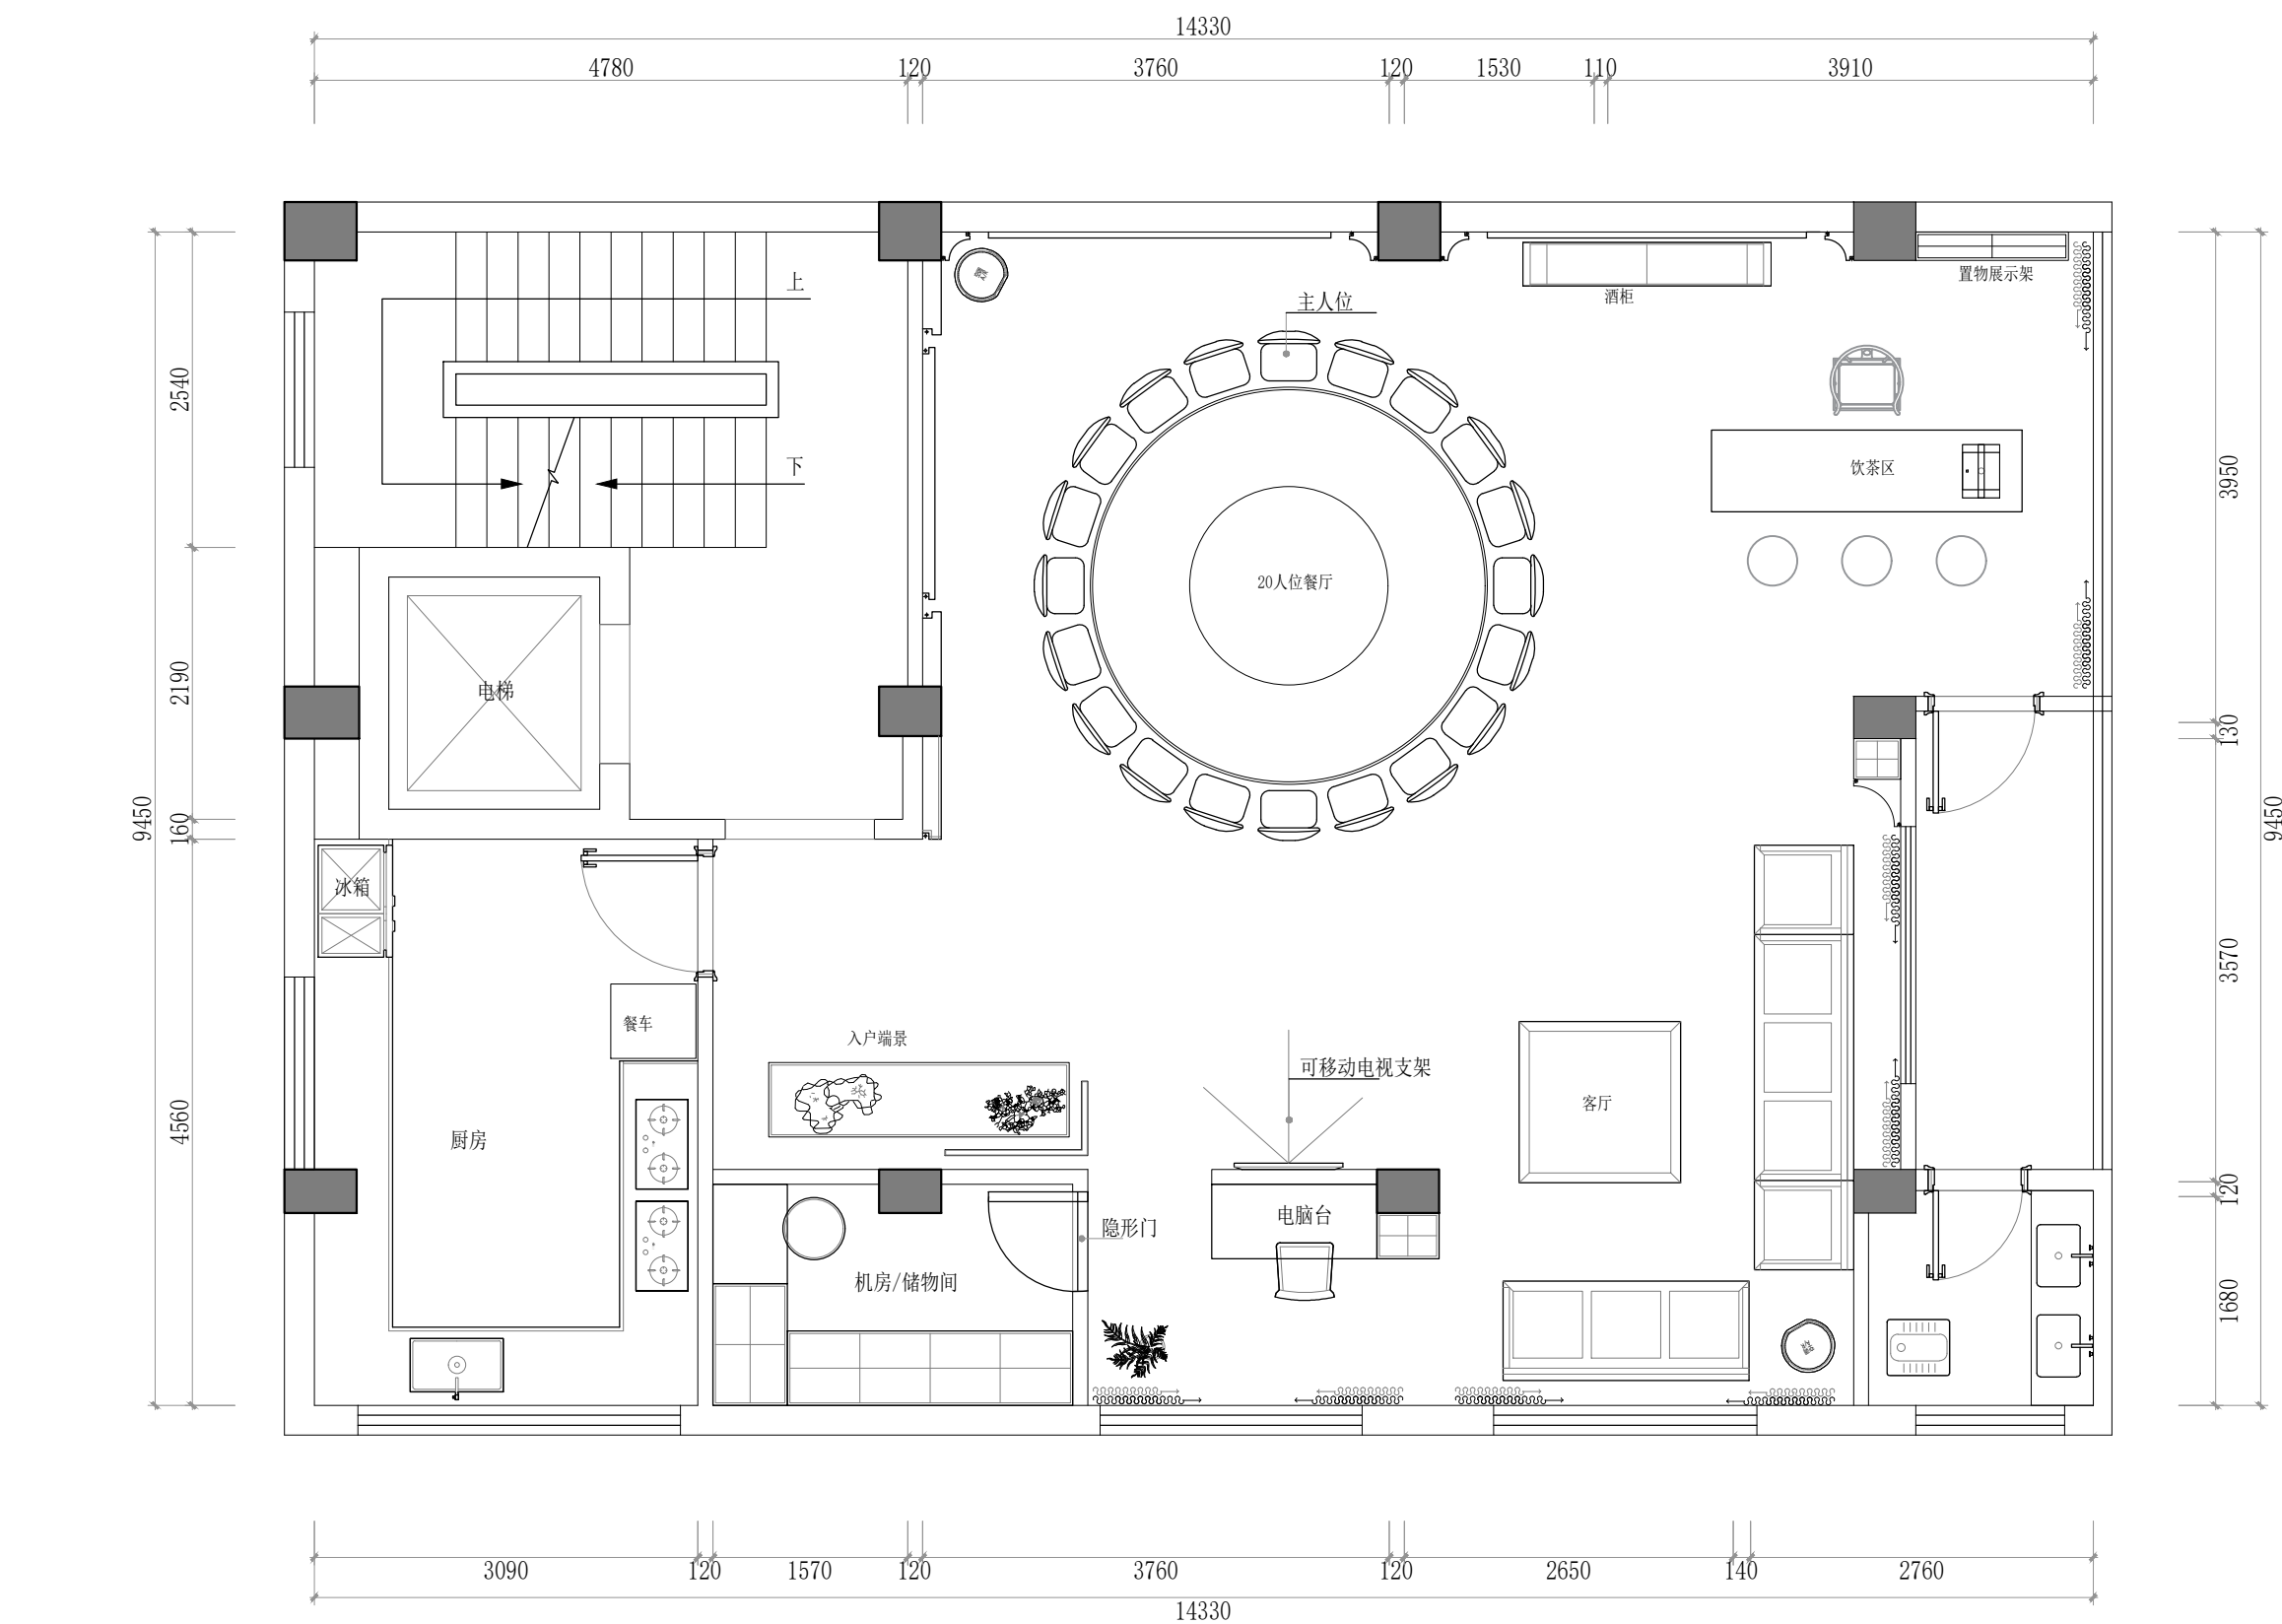

八层方案二图 1:60