
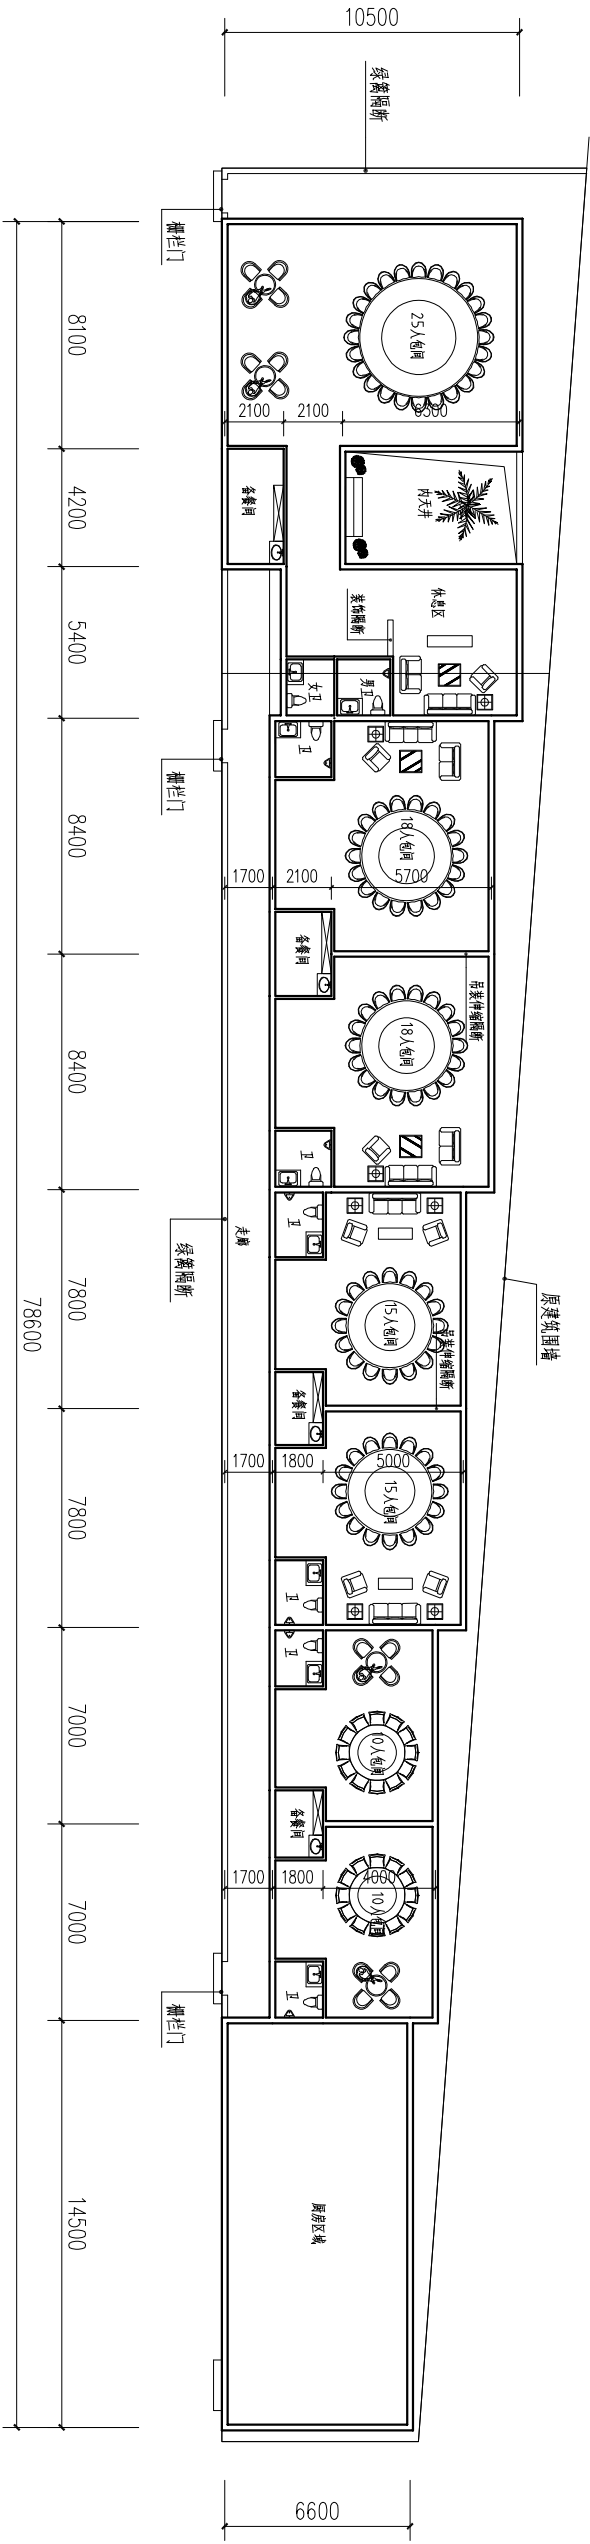


方案一
建筑面积510m² (含走廊)

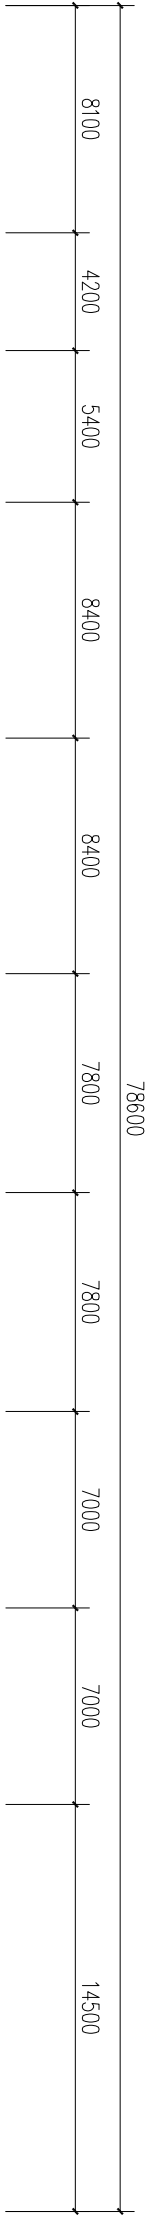

方案二
建筑面积800m² (含走廊)