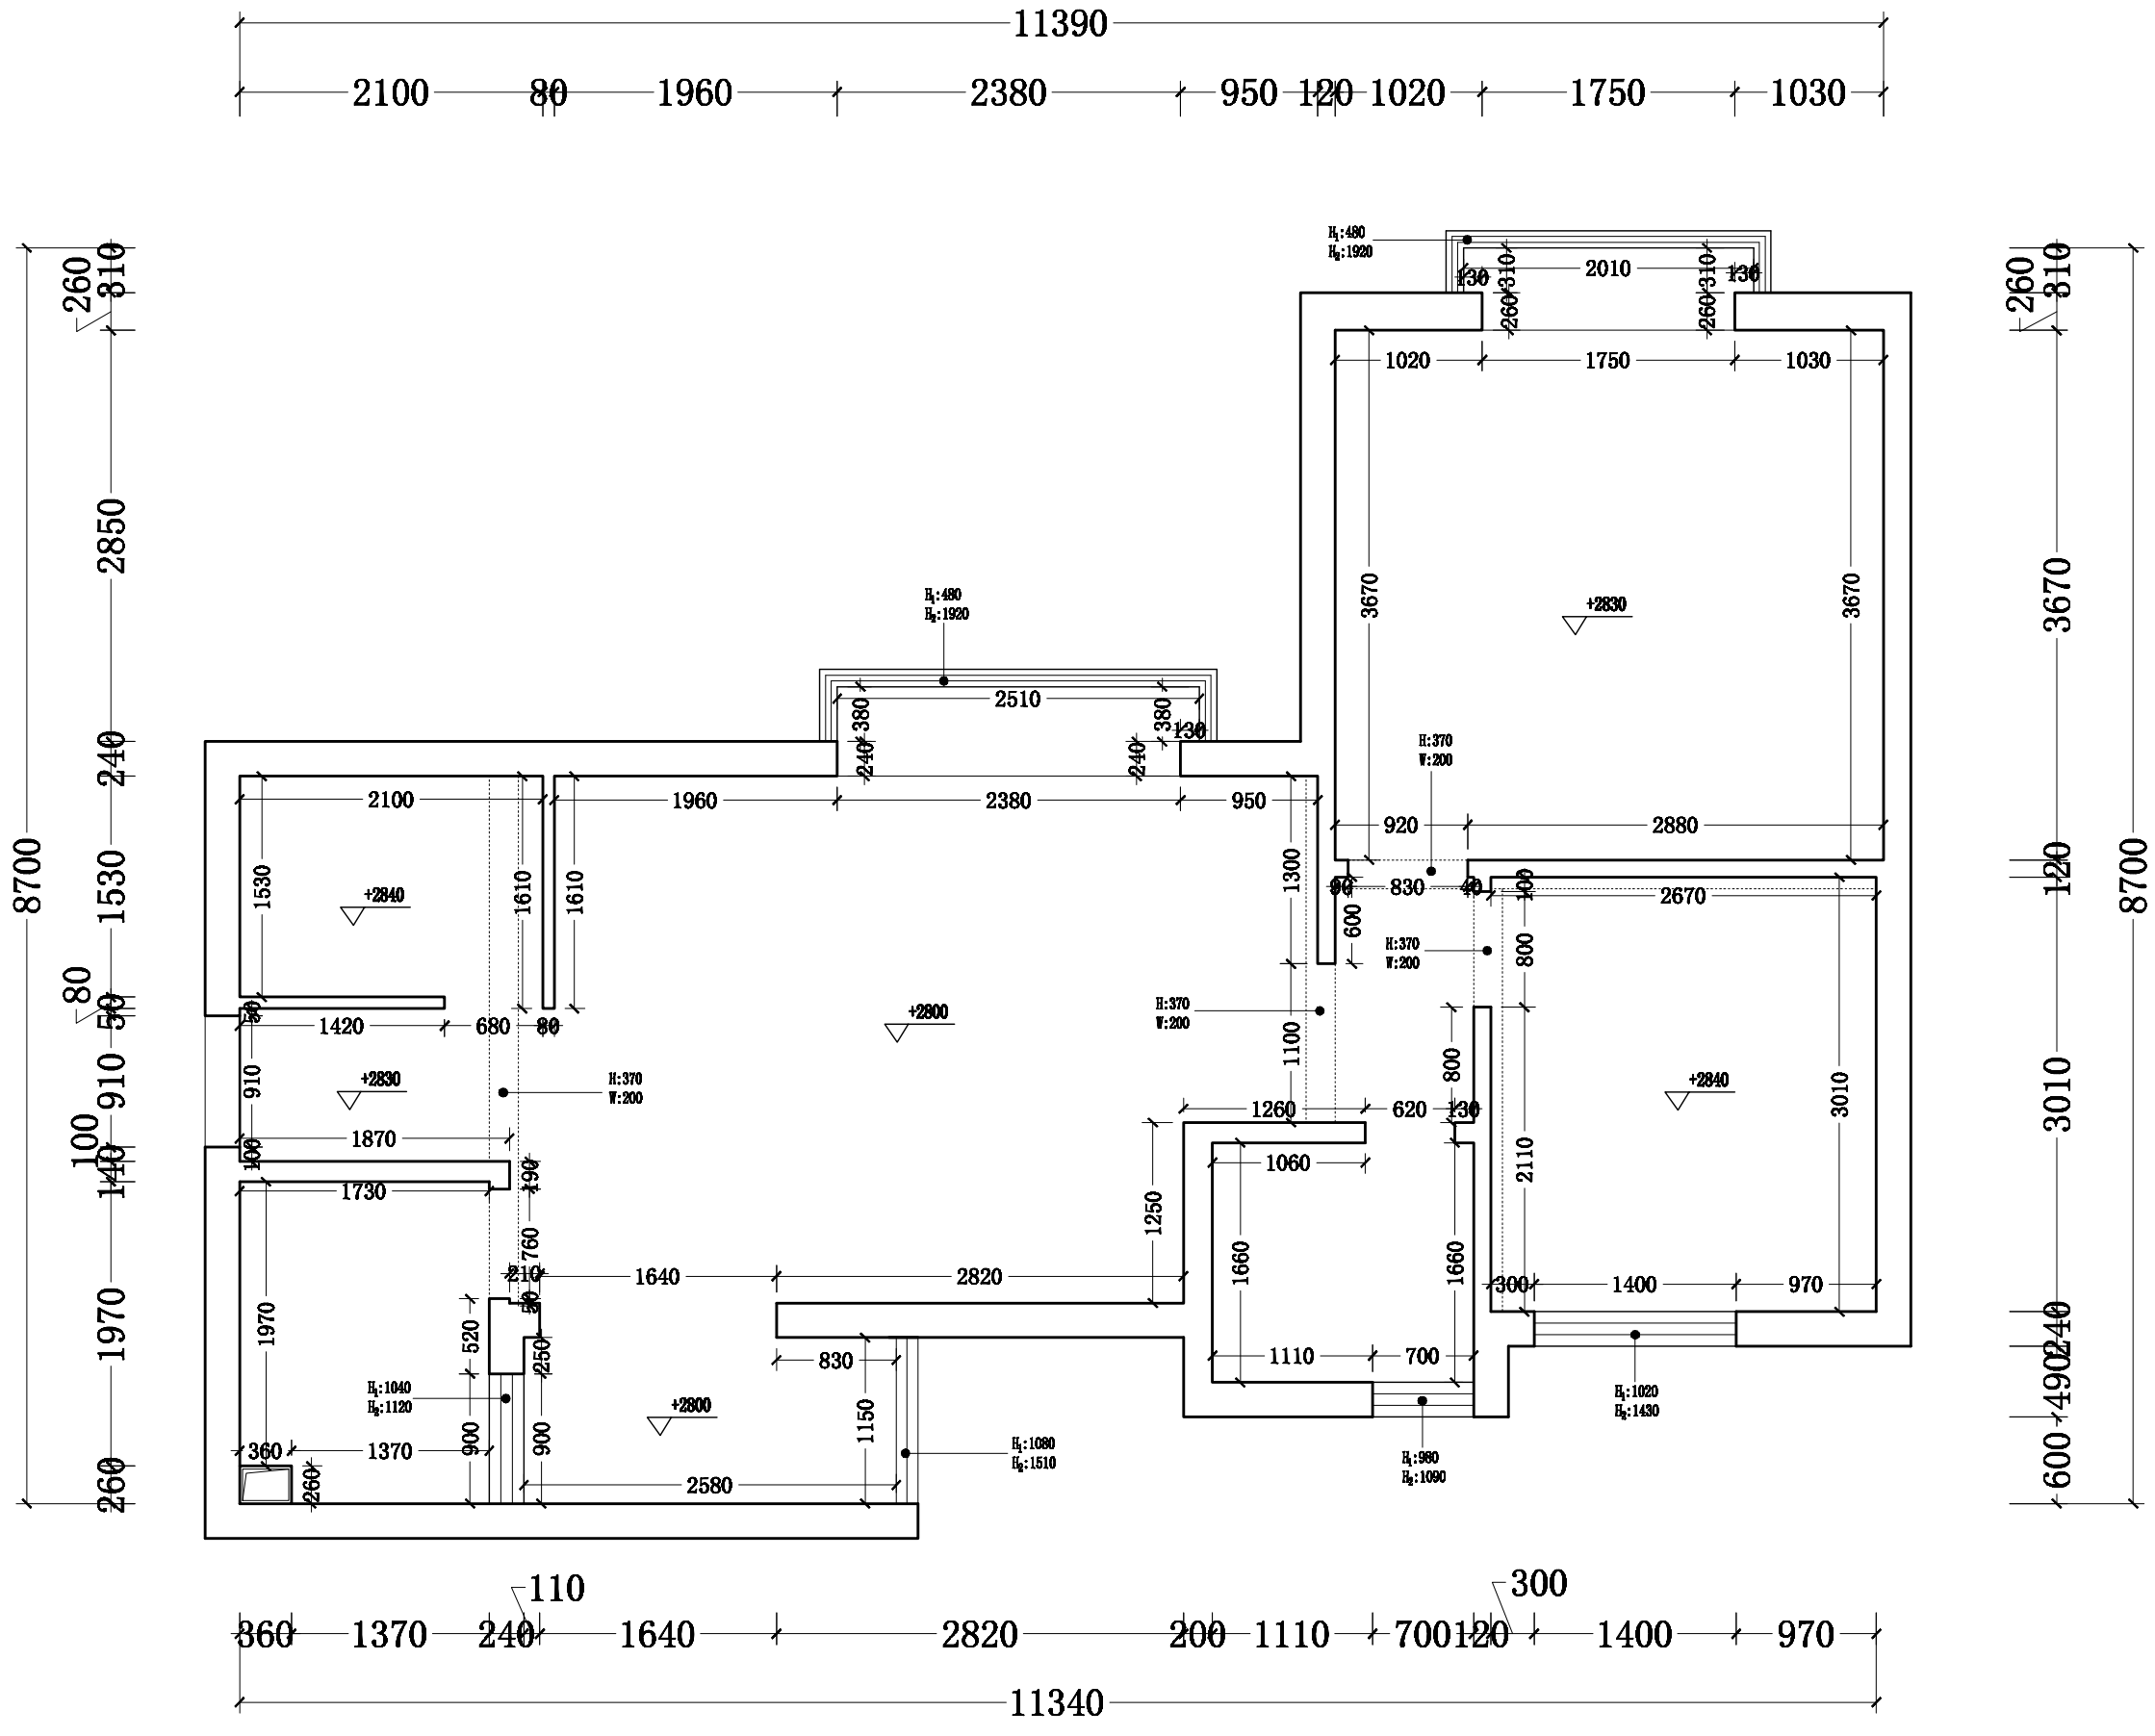
11390
2100
80
1960
2380
950
120
1020
1750
1030
260
810
2850
240
1530
80
50
910
100
140
1970
260
8700
H:480
H:1920
2010
130
310
1020
1750
1030
3670
+2830
920
2880
H:370
W:200
830
40
2670
600
800
1300
90
100
1100
1260
620
1060
1250
1660
2110
3010
300
1400
970
1110
700
H:1020
H:1430
H:980
H:1090
2510
380
240
1610
1610
+2840
1420
680
+2800
H:1040
H:1120
1730
1870
1640
2820
520
250
830
1150
H:1080
H:1510
1370
360
2580
900
760
210
190
110
300
120
490
600
11340
PLAN 原始平面图 SCALE 1:75