

状元华府7栋301

工程名称:ENGINEERING

建设单位:BUILDING E

图纸名称:DRAWING T I L

平面布置图

设计  
DESIGN

绘图  
DRAW

校对  
VERIFY

设计负责  
DESIGN

工程负责  
ENGINEER

审批  
APPROVE

比例  
SCALE

备注:

切勿以比例量度,切勿以图内数字标示为准,承建人必须在现场核对图内之准确性,如发现任何矛盾之处,应立即通知设计师。


甲方签字

图号  
DWG NO

日期  
DATE

客户电话  
TELEPHONE

电话

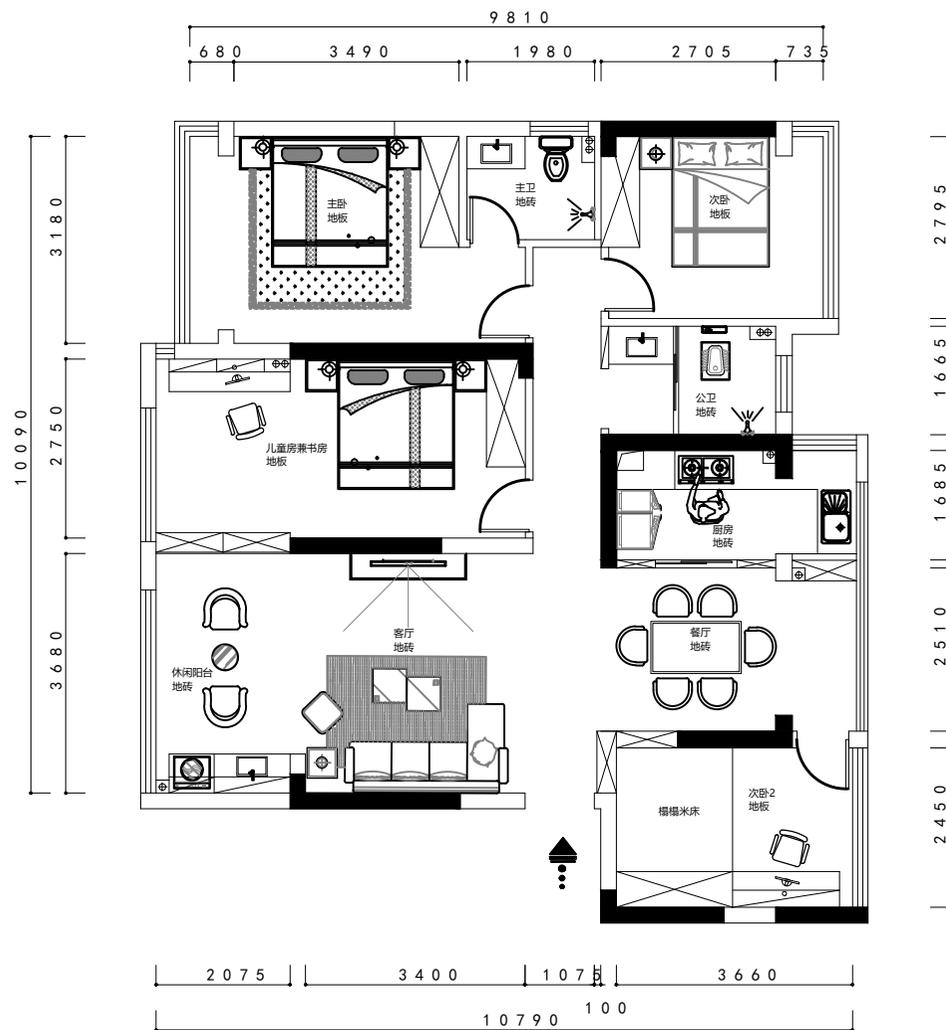

PLAN  
平面布置图2

