


一层平面方案布置图

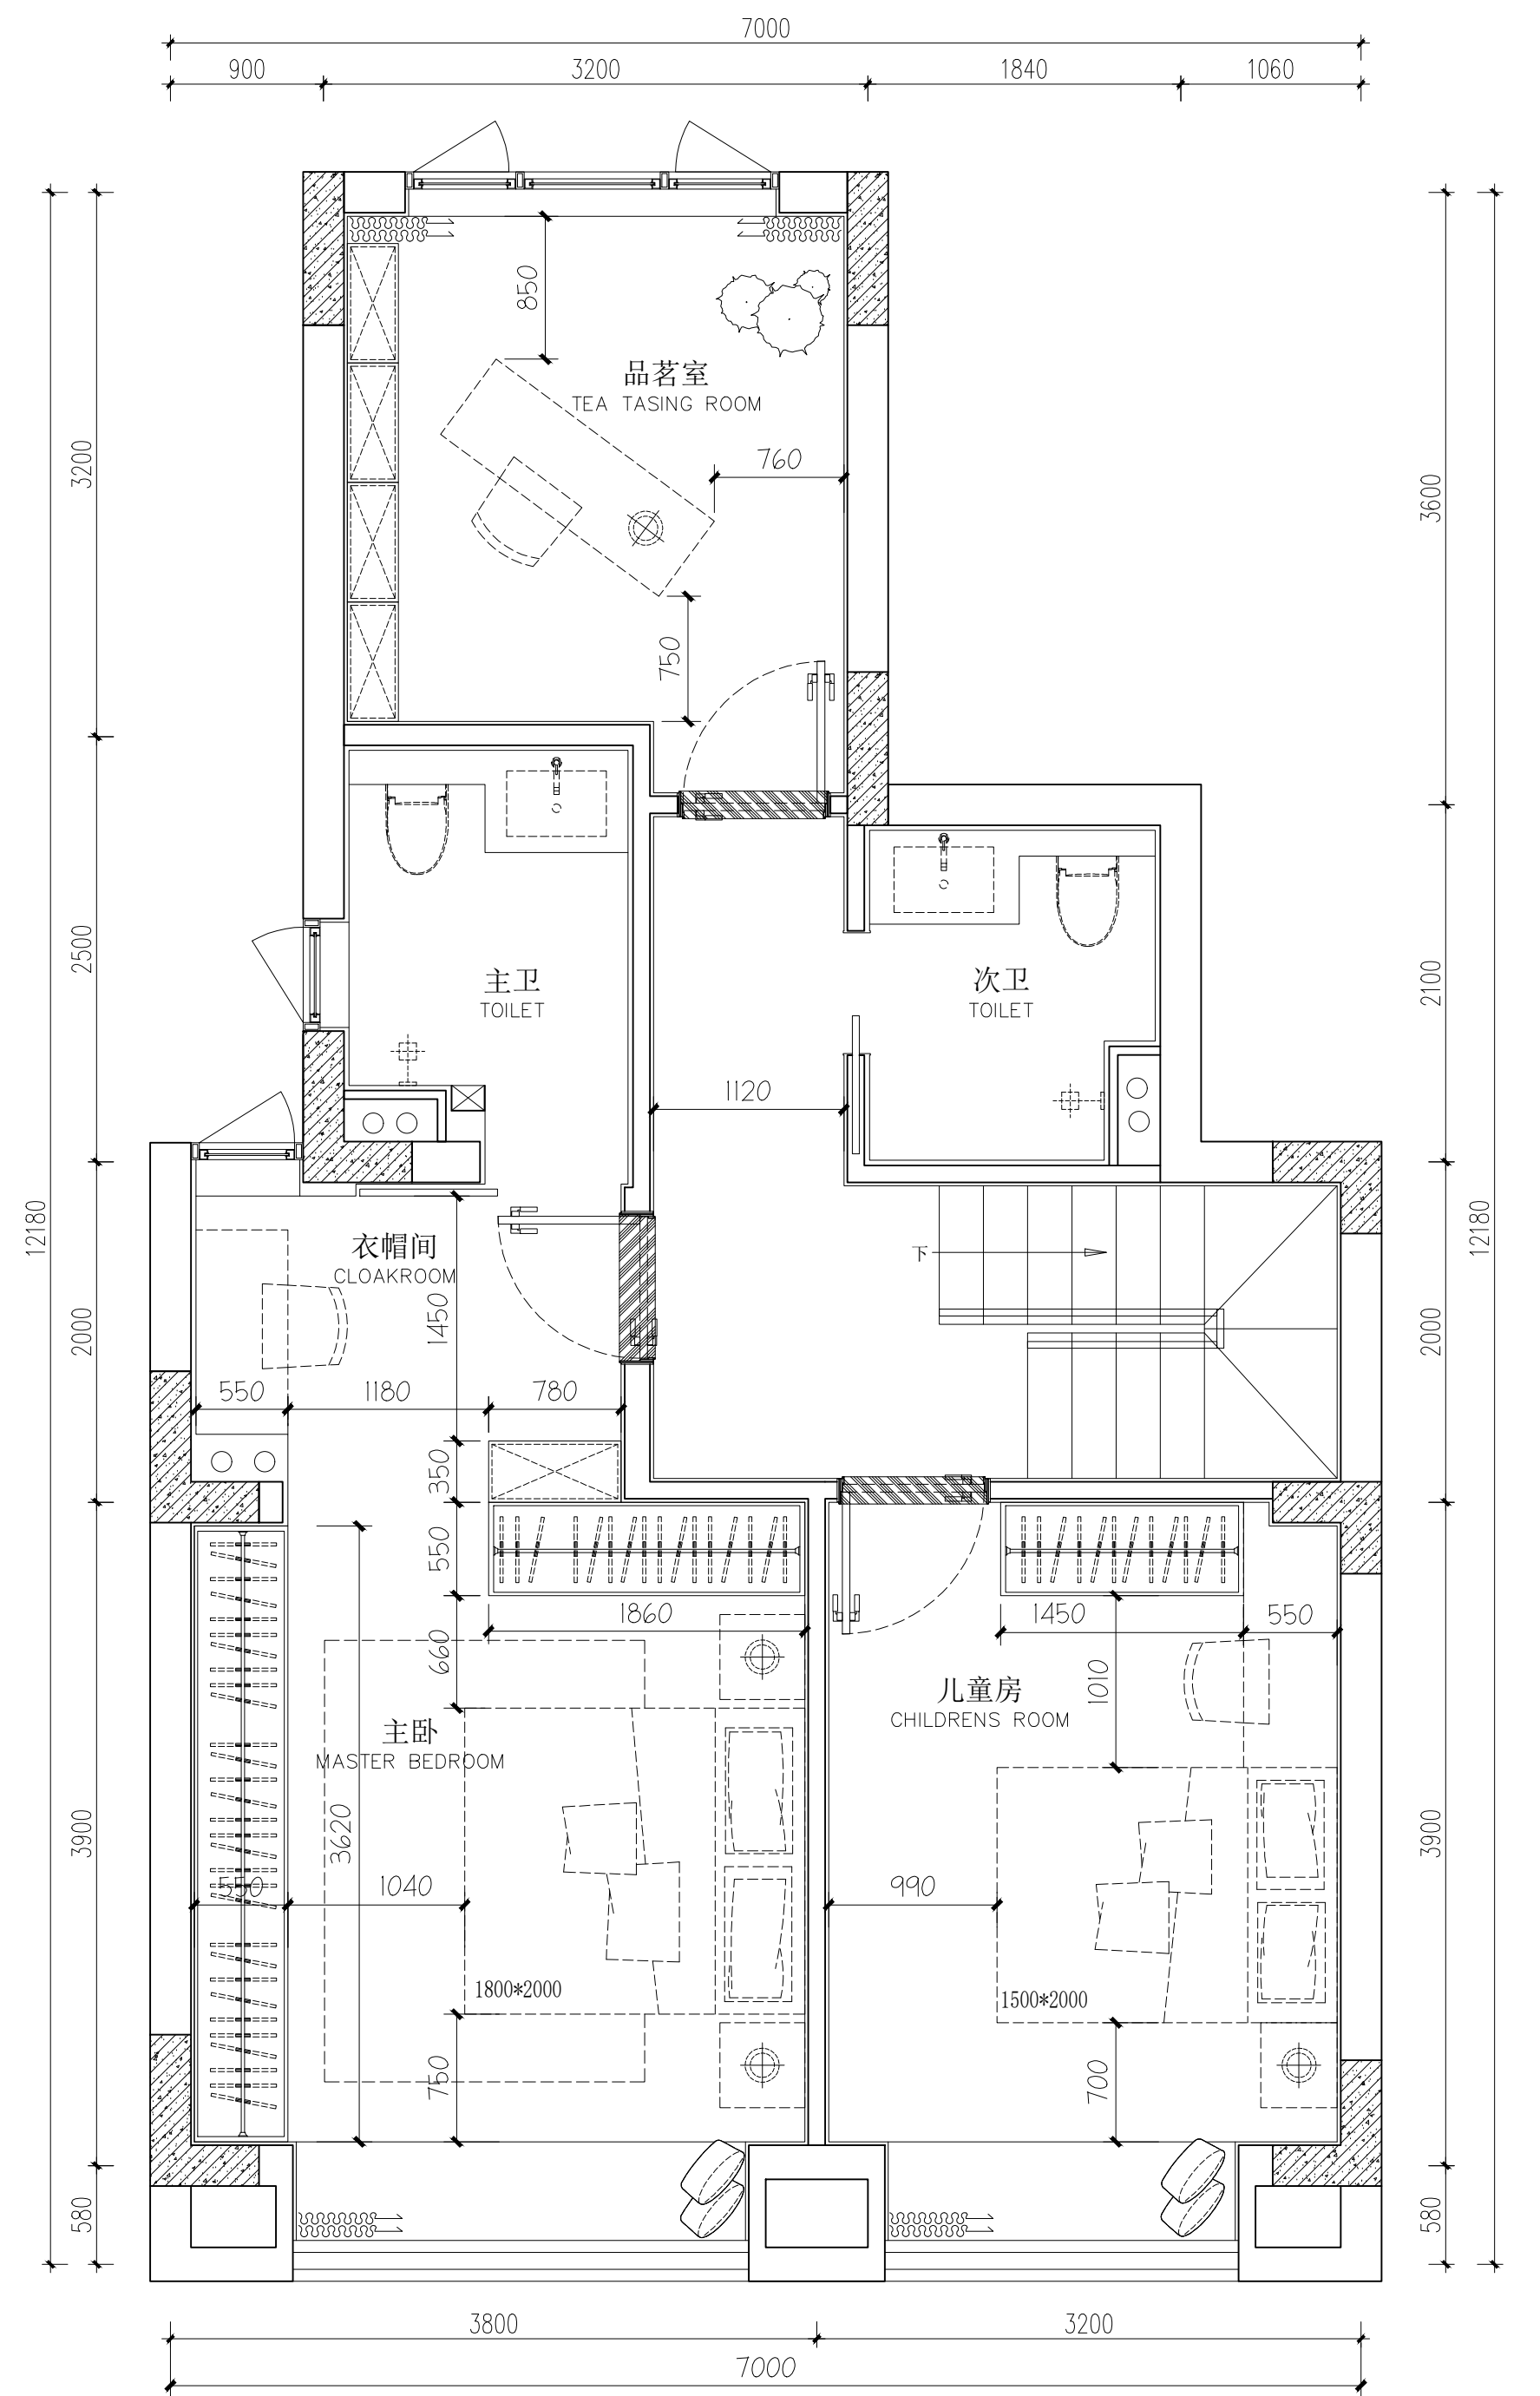

二层平面方案布置图