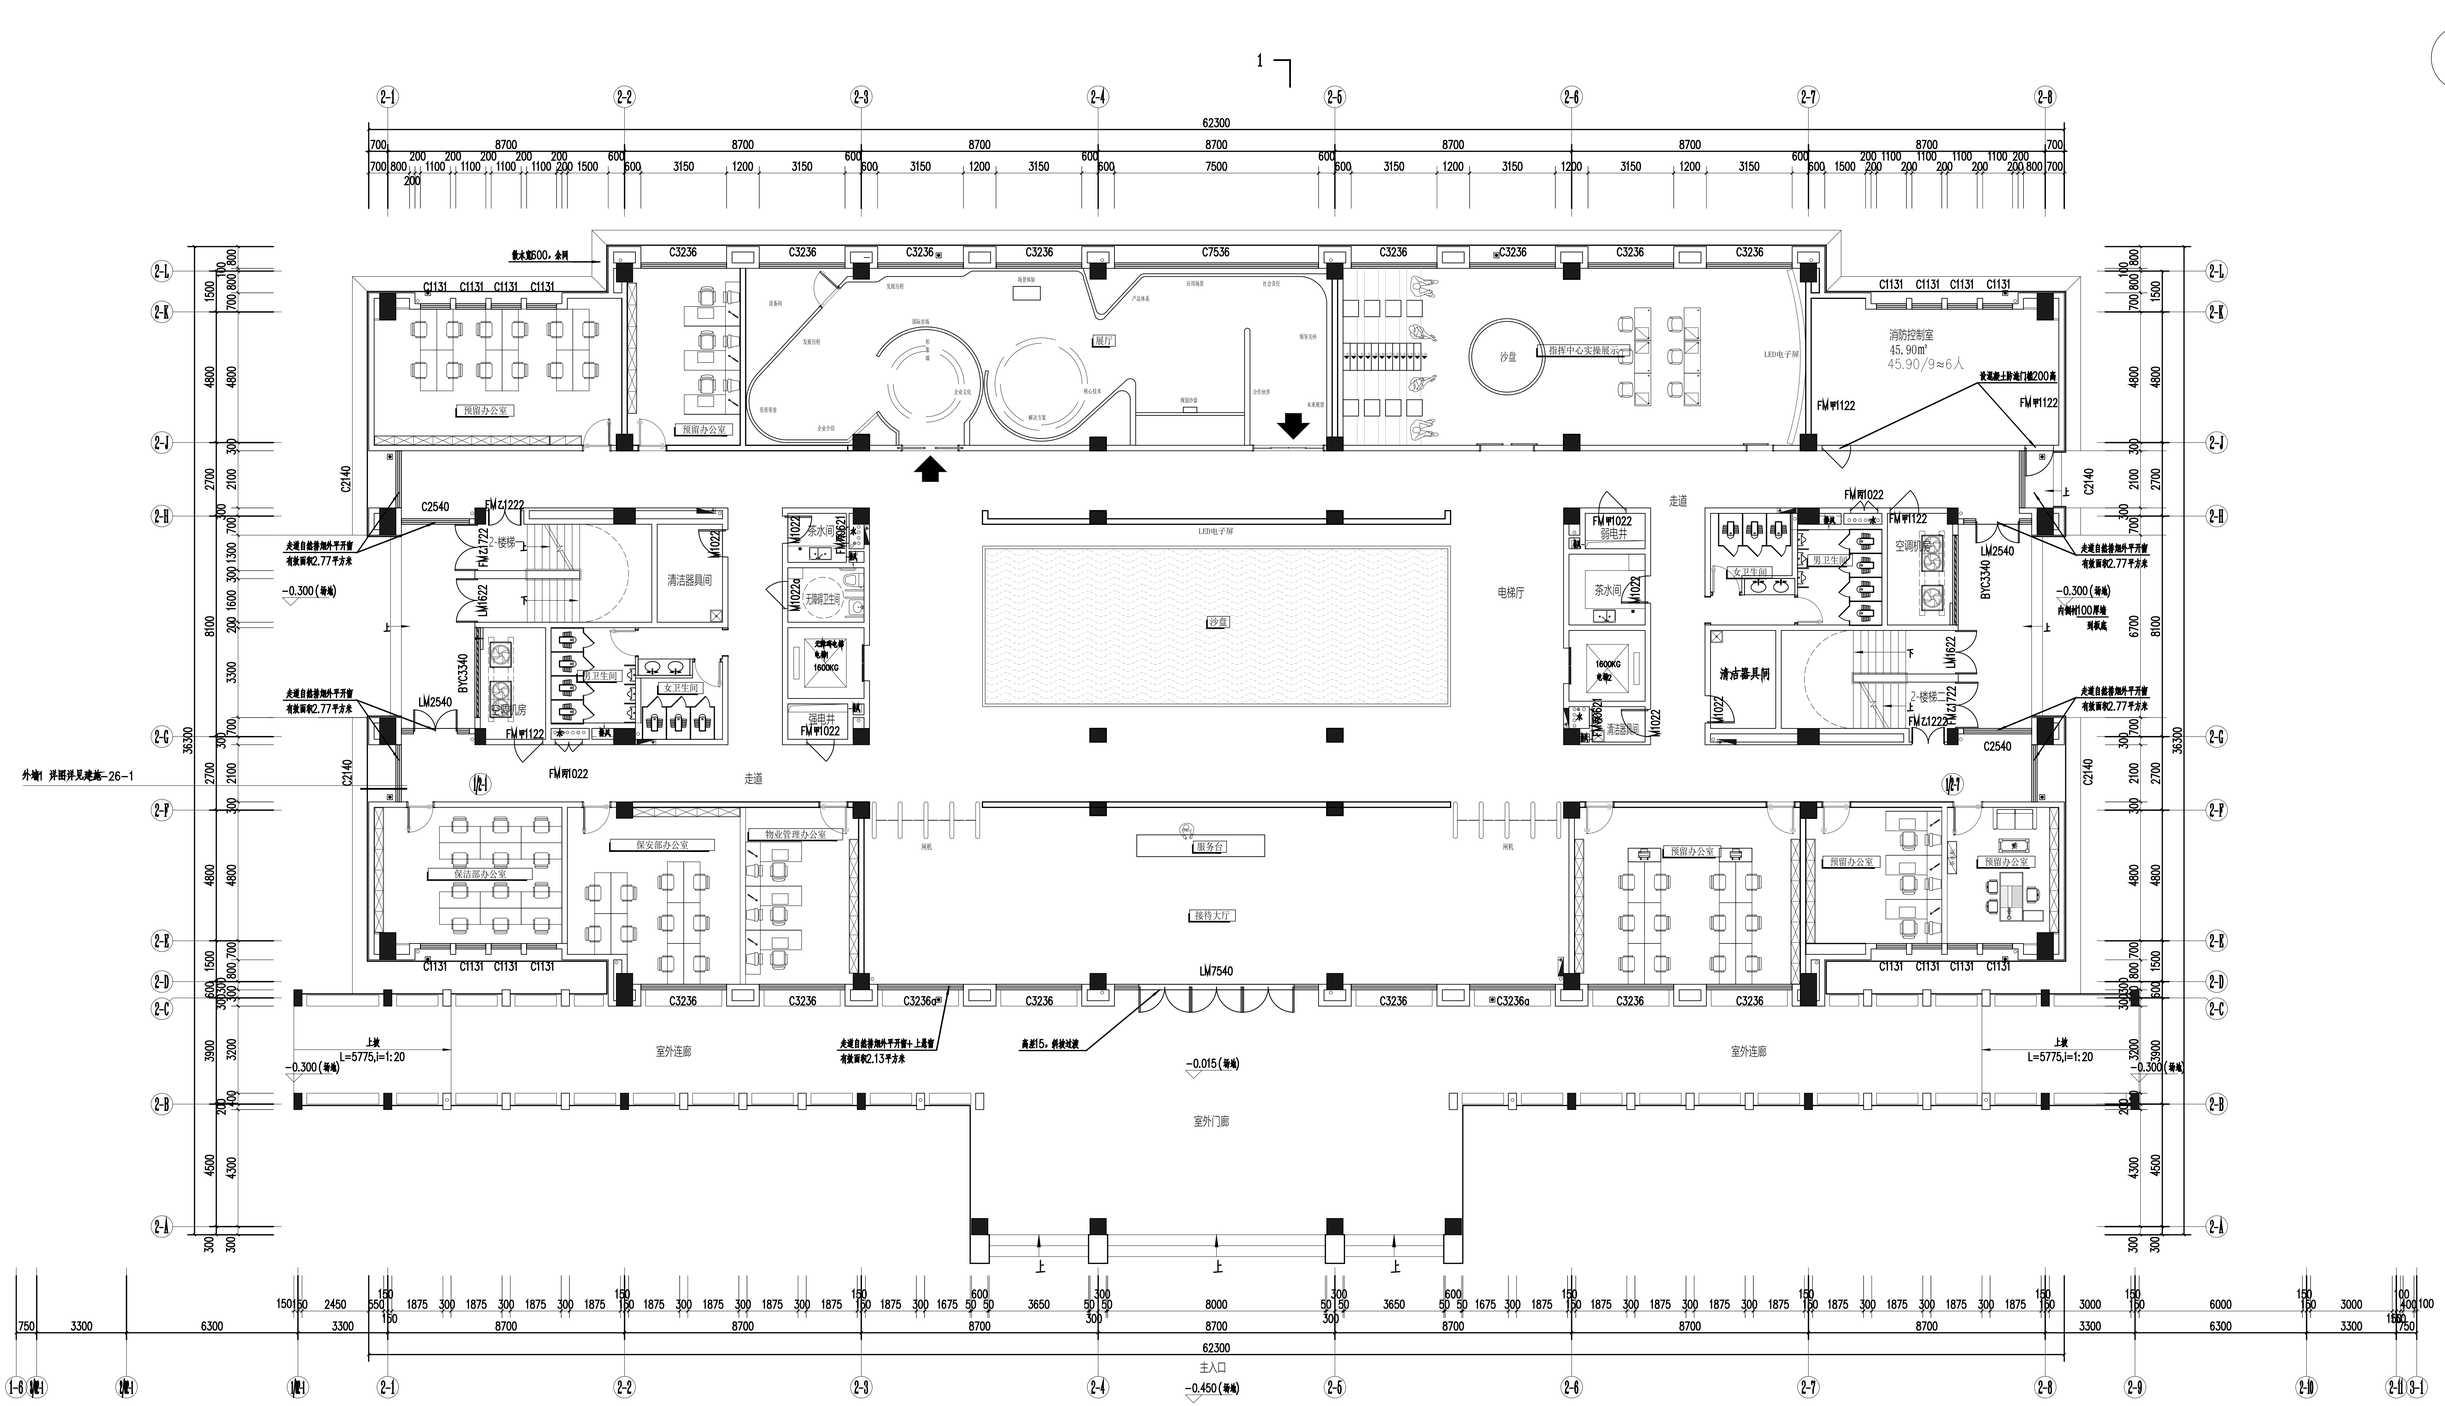
北
62300
预留办公室
展厅
沙盘
指挥中心实操展示
LED电子屏
消防控制室
45.90m²
45.90/9≈6人
FM甲1122
FM甲1022
C3236
C7536
C1131
C2540
C2140
走道
电梯厅
清洁器具间
茶水间
无障碍卫生间
强电井
弱电井
1600KG
女卫生间
男卫生间
空调机房
2-楼梯
保洁部办公室
保安部办公室
物业管理办公室
服务台
接待大厅
LM7540
室外连廊
室外门廊
-0.300(毎地)
-0.015(毎地)
-0.450(毎地)
主入口
外墙1 详图详见建施-26-1

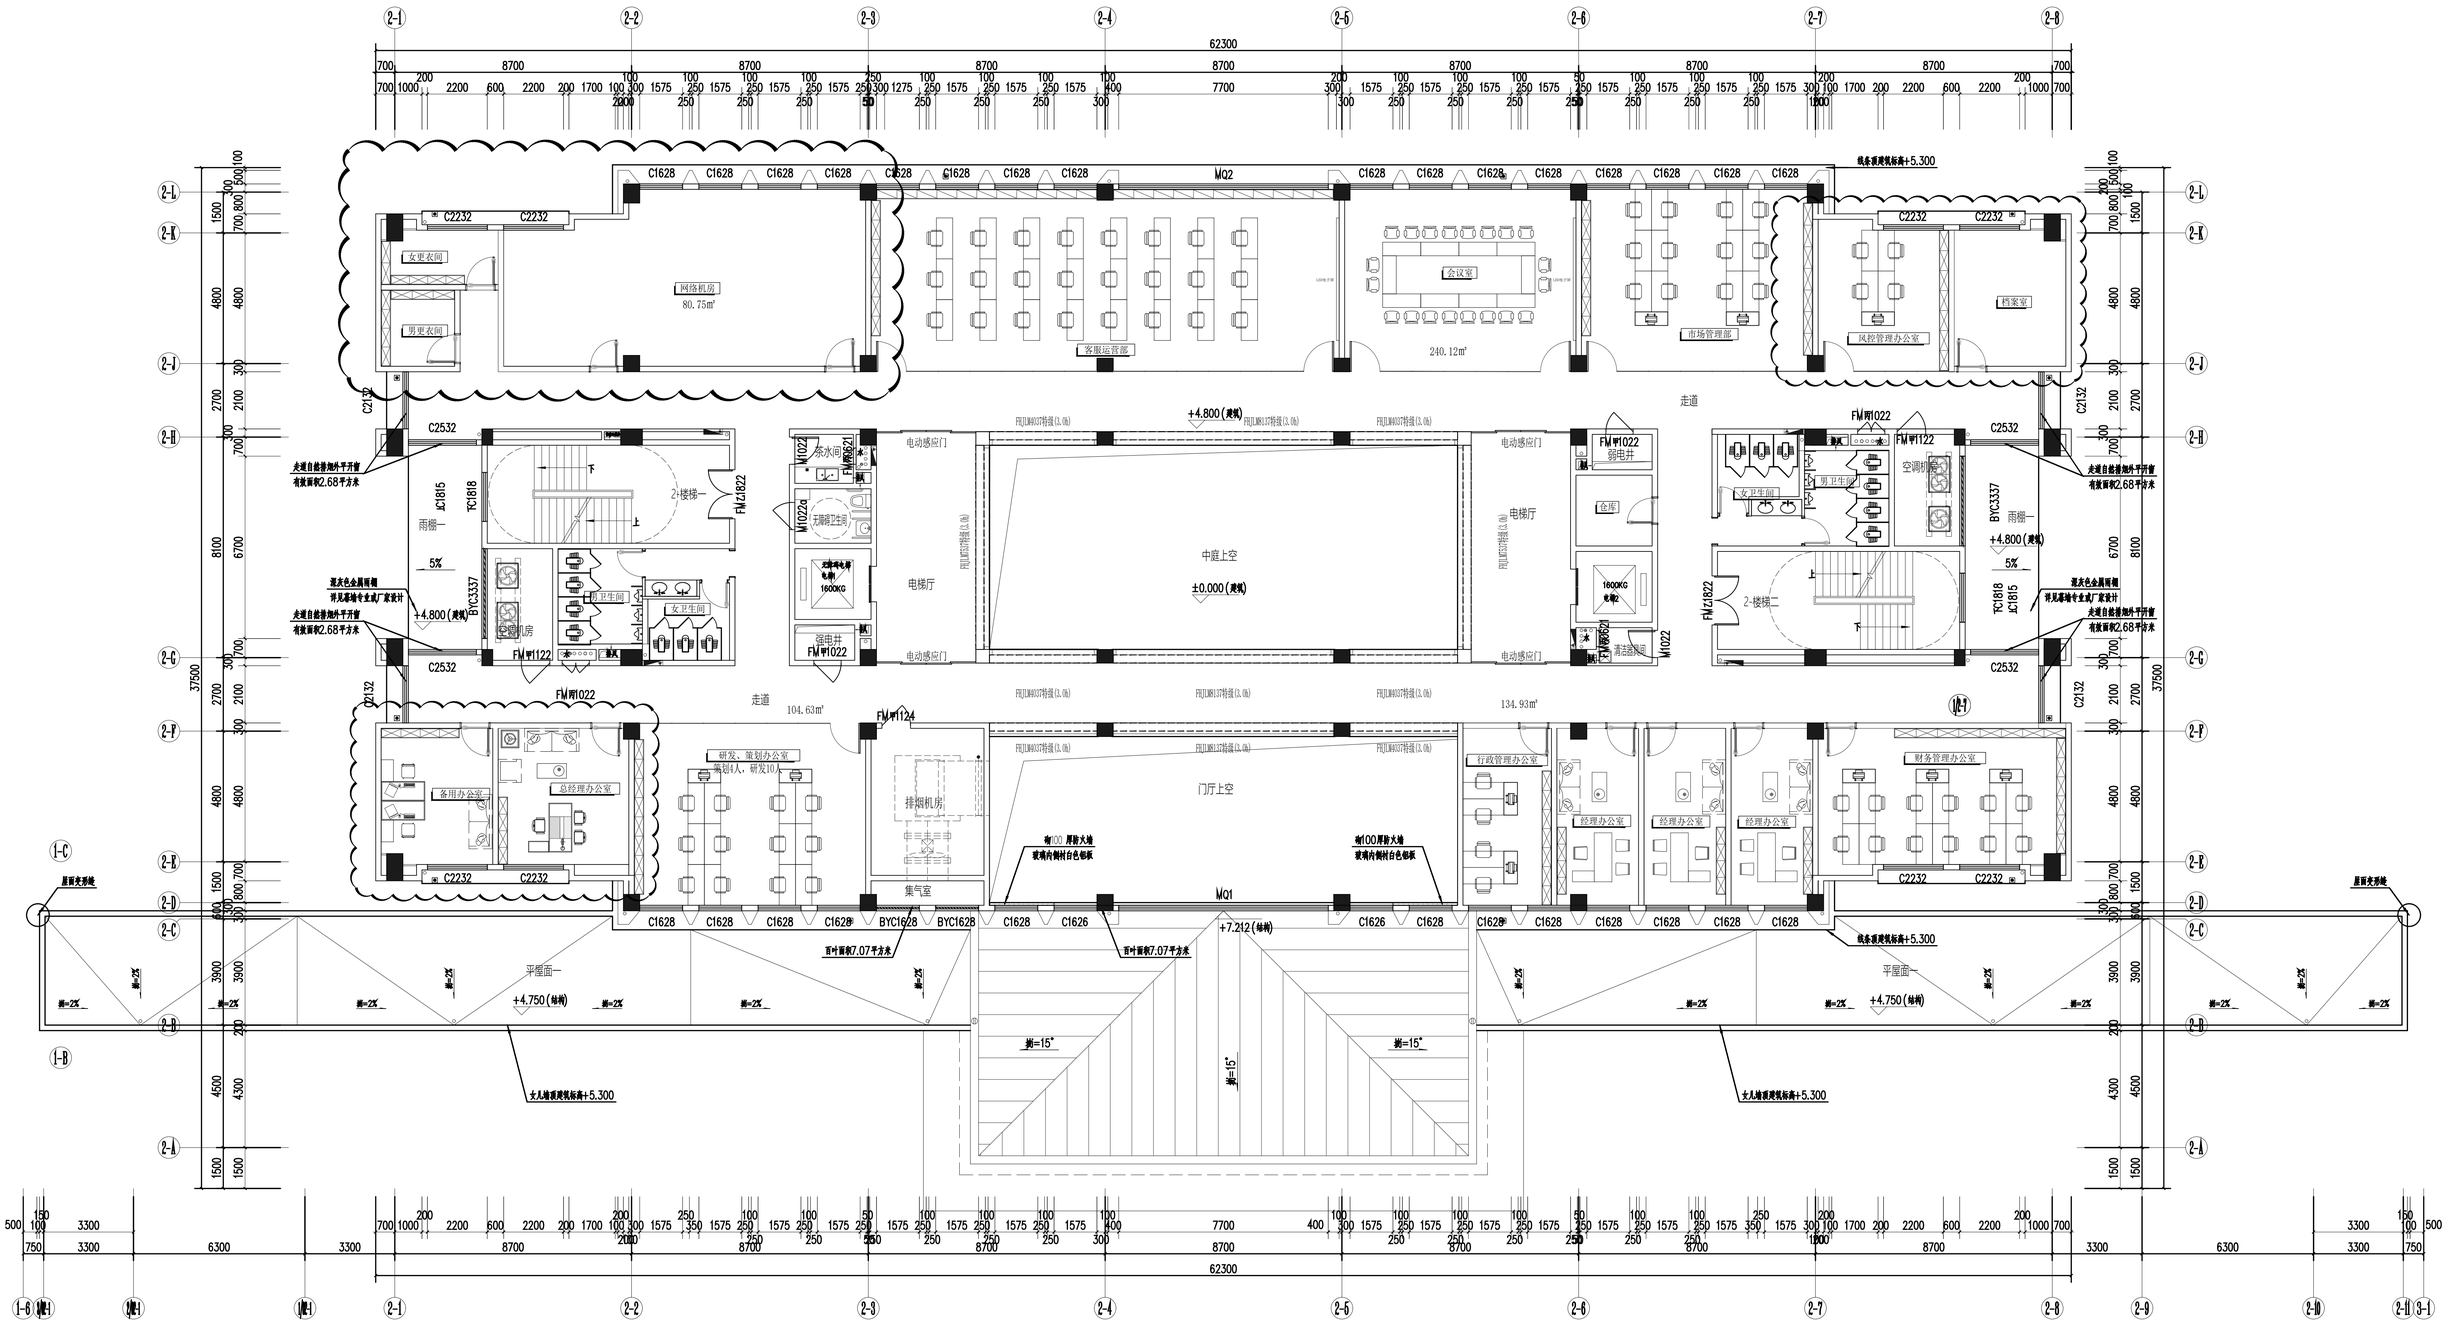
62300
网络机房
80.75m²
女更衣间
男更衣间
客服运营部
会议室
240.12m²
市场管理部
风控管理办公室
档案室
线条顶梁线标高+5.300
走道
2#楼梯一
2#楼梯二
雨棚一
+4.800(梁顶)
5%
茶水间
无障碍卫生间
强电井
弱电井
电梯厅
电动感应门
中庭上空
±0.000(梁顶)
仓库
空调机房
男卫生间
女卫生间
卫生间
104.63m²
134.93m²
备用办公室
总经理办公室
研发、策划办公室
策划4人，研发10人
排烟机房
集气室
门厅上空
行政管理办公室
经理办公室
财务管理办公室
+7.212(结构)
平屋面
+4.750(结构)
坡=2%
坡=15°
女儿墙顶梁线标高+5.300
百叶面积7.07平方米
有效面积2.68平方米
走廊自然排烟外开窗
深灰色金属雨棚
详见幕墙专业或厂家设计
屋面夹形缝

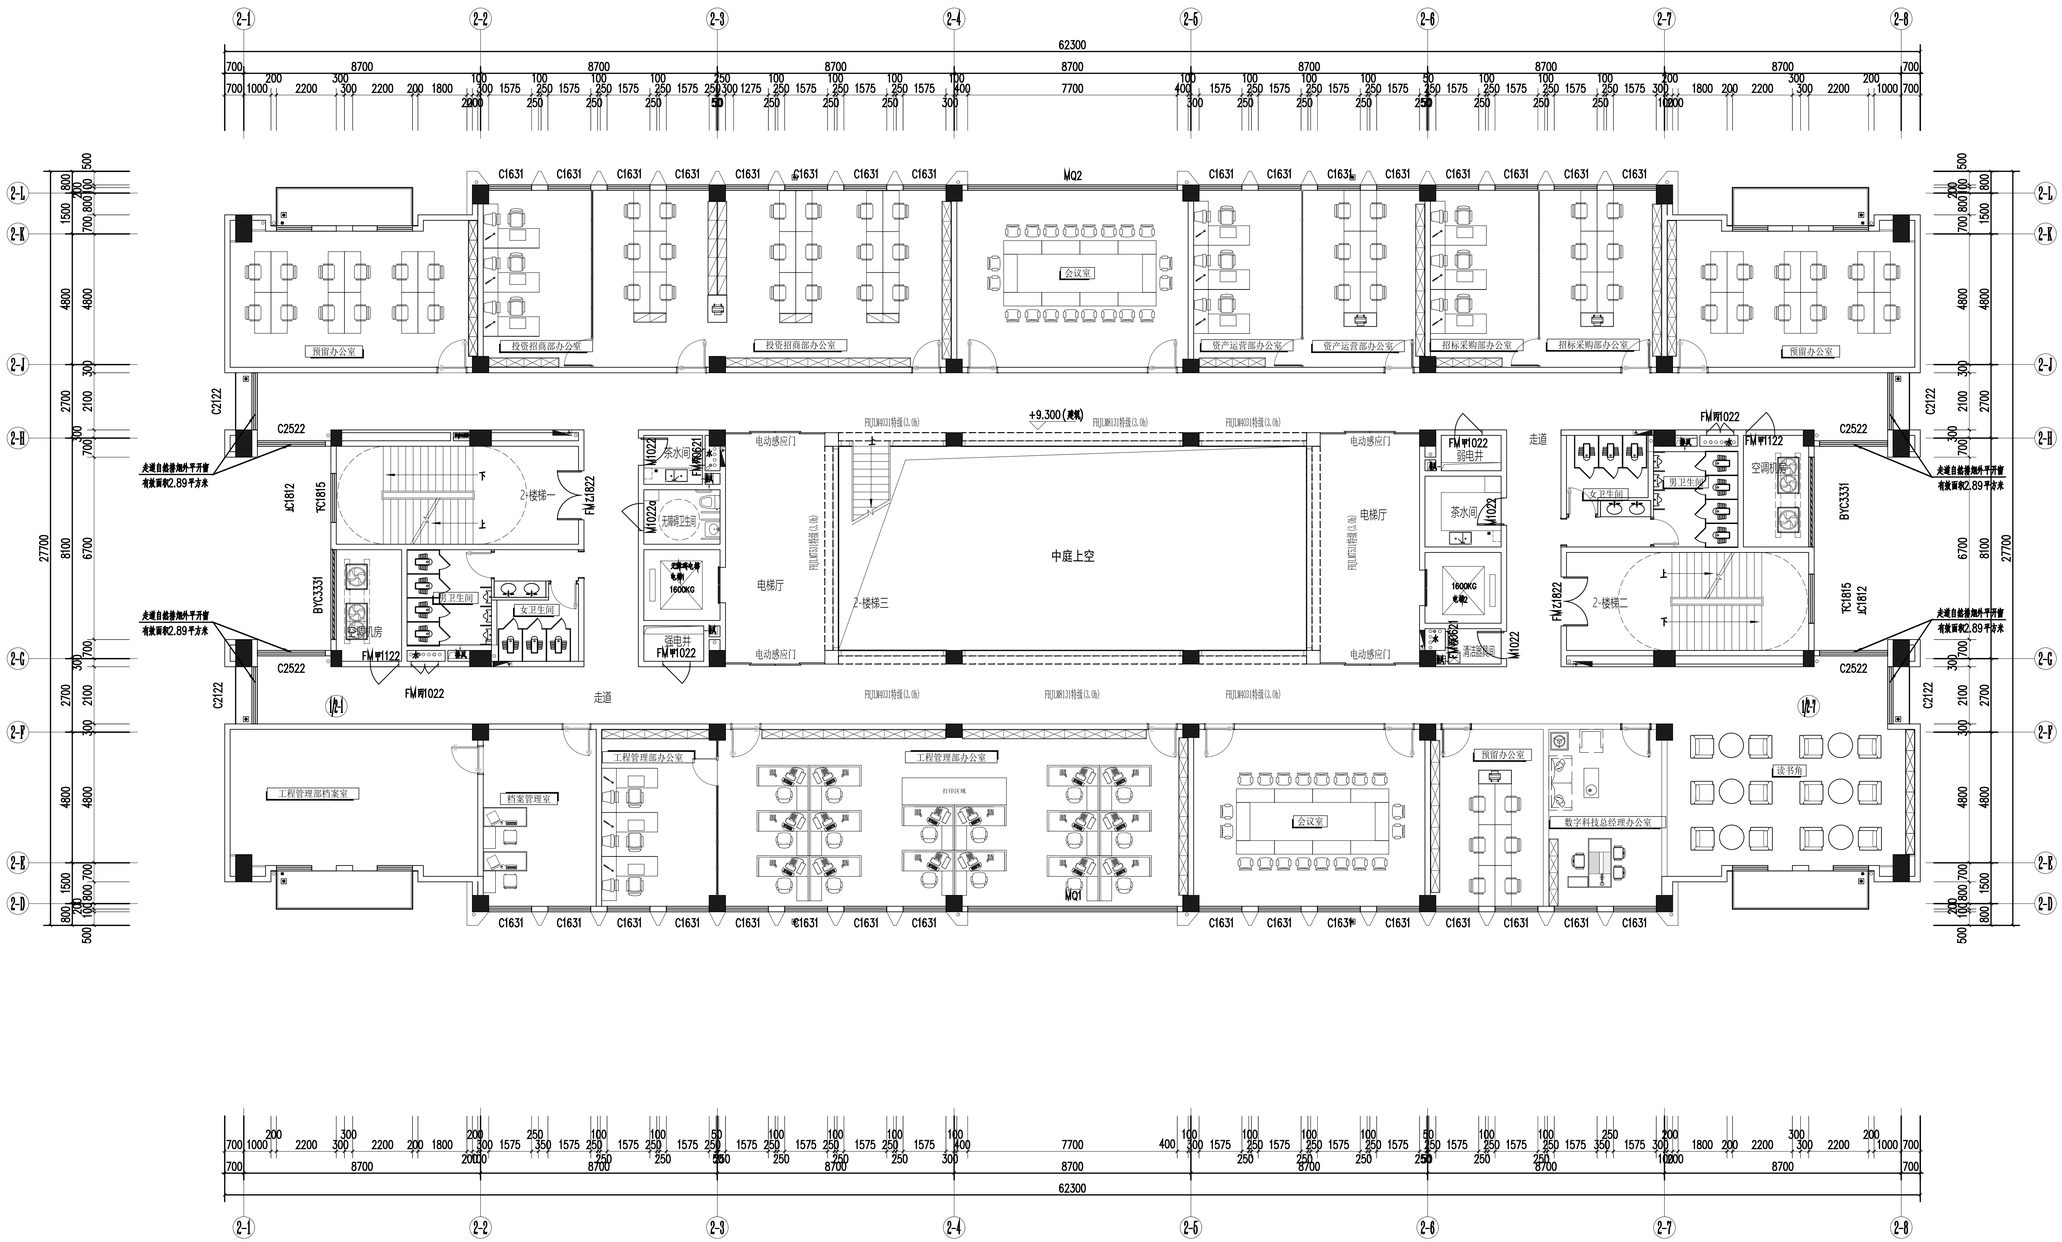
62300
27700
预留办公室
投资招商部办公室
会议室
资产运营部办公室
招标采购部办公室
+9.300(夹层)
中庭上空
电梯厅
电动感应门
2-楼梯一
2-楼梯二
2-楼梯三
茶水间
无障碍卫生间
强电井
弱电井
男卫生间
女卫生间
空调机房
走道
工程管理部档案室
档案管理室
工程管理部办公室
打印区域
数字科技总经理办公室
读书角
走道自然排烟外平开窗
有效面积2.89平方米

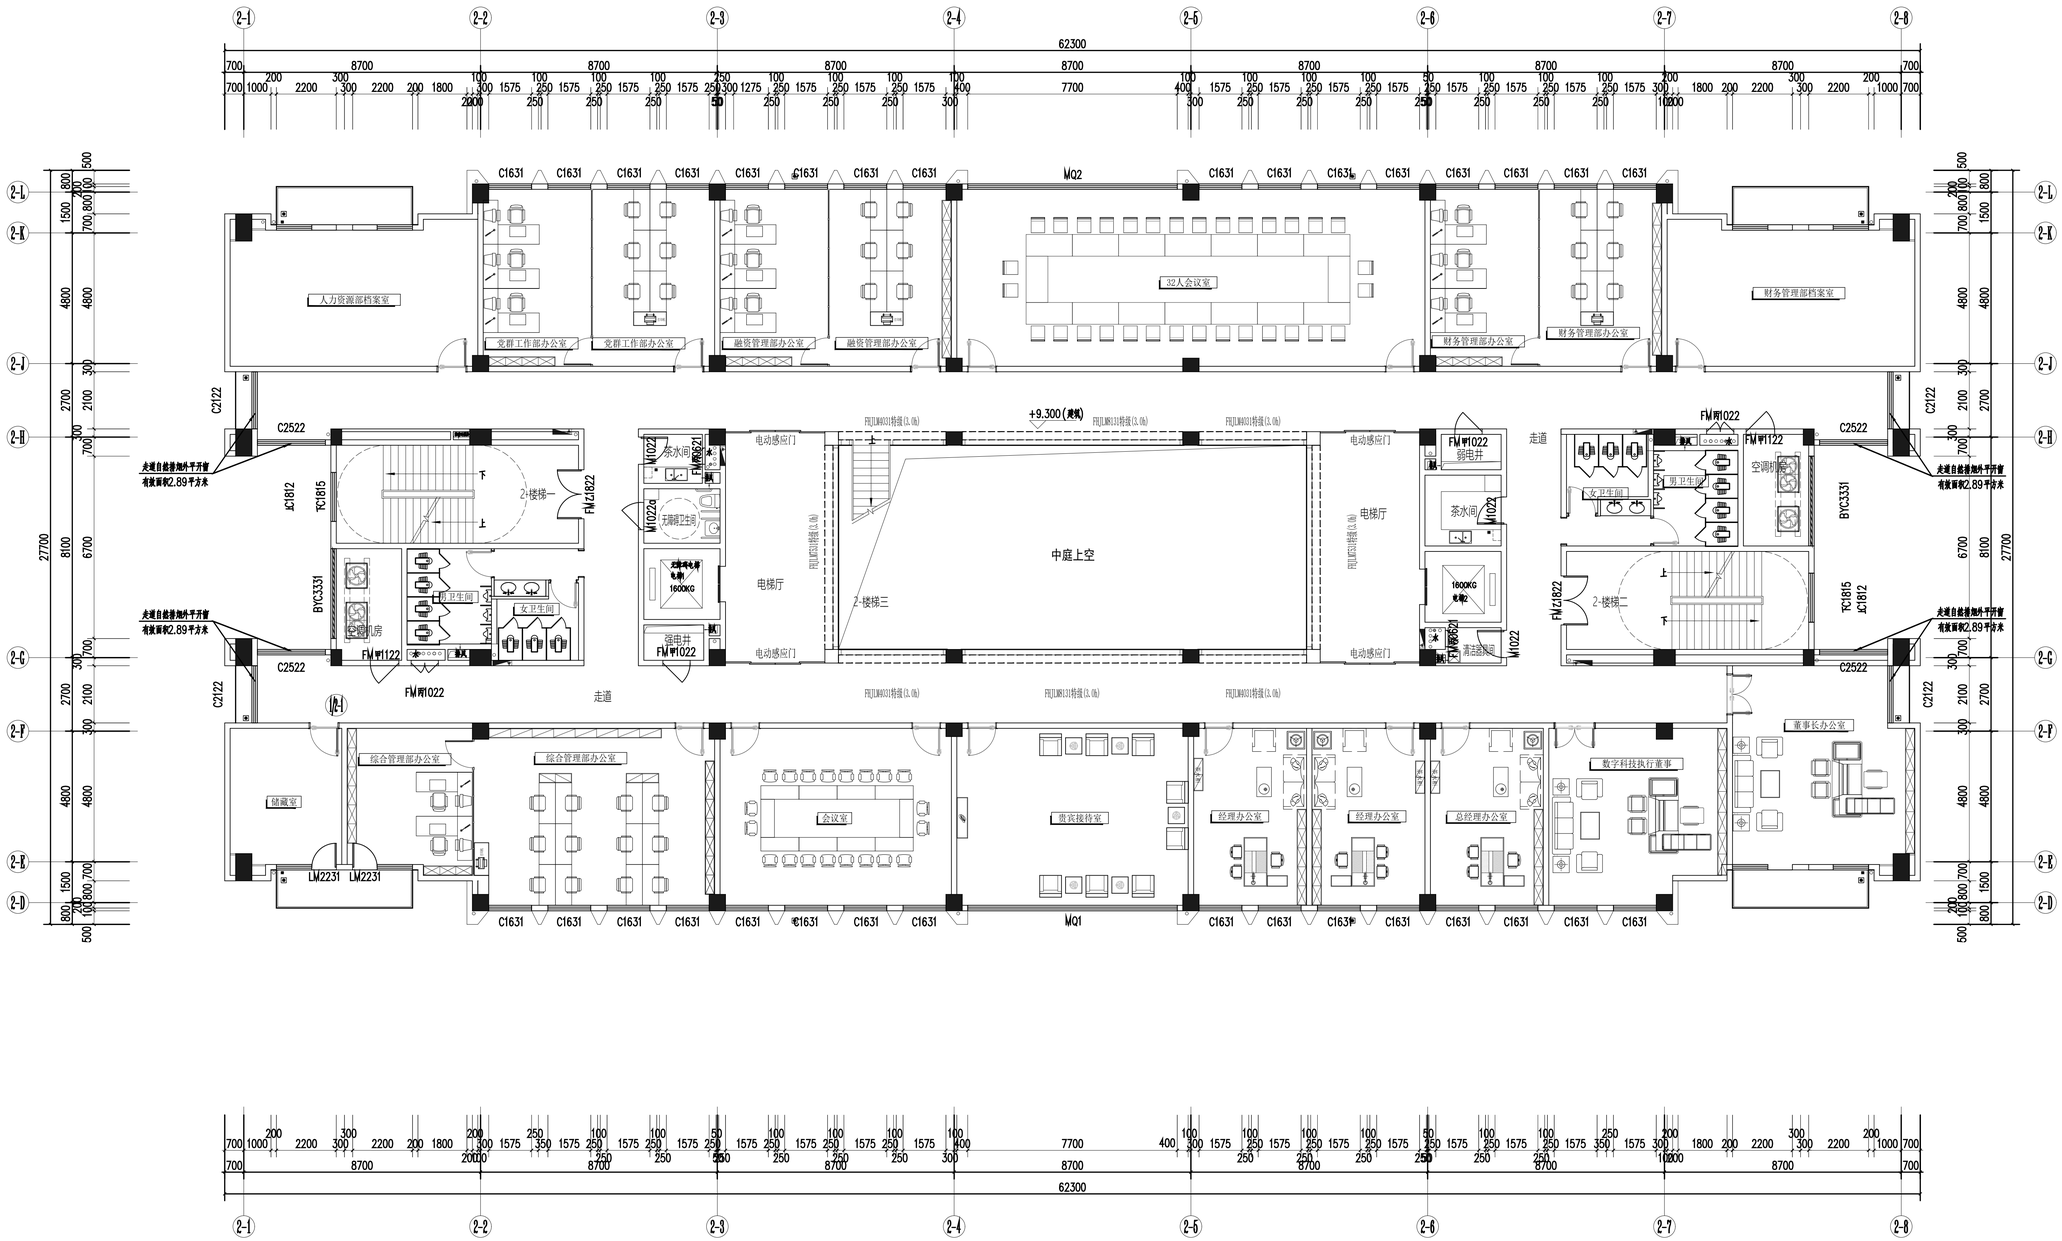
人力资源部档案室
党群工作部办公室
党群工作部办公室
融资管理部办公室
融资管理部办公室
32人会议室
财务管理部办公室
财务管理部办公室
财务管理部档案室
+9.300(夹层)
中庭上空
电梯厅
电梯厅
电动感应门
2-楼梯一
2-楼梯二
2-楼梯三
茶水间
无障碍卫生间
强电井
弱电井
清洁器具间
空调机房
男卫生间
女卫生间
走道
走道自然排烟外平开窗
有效面积2.89平方米
综合管理部办公室
综合管理部办公室
储藏室
会议室
贵宾接待室
经理办公室
经理办公室
总经理办公室
数字科技执行董事
董事长办公室
62300

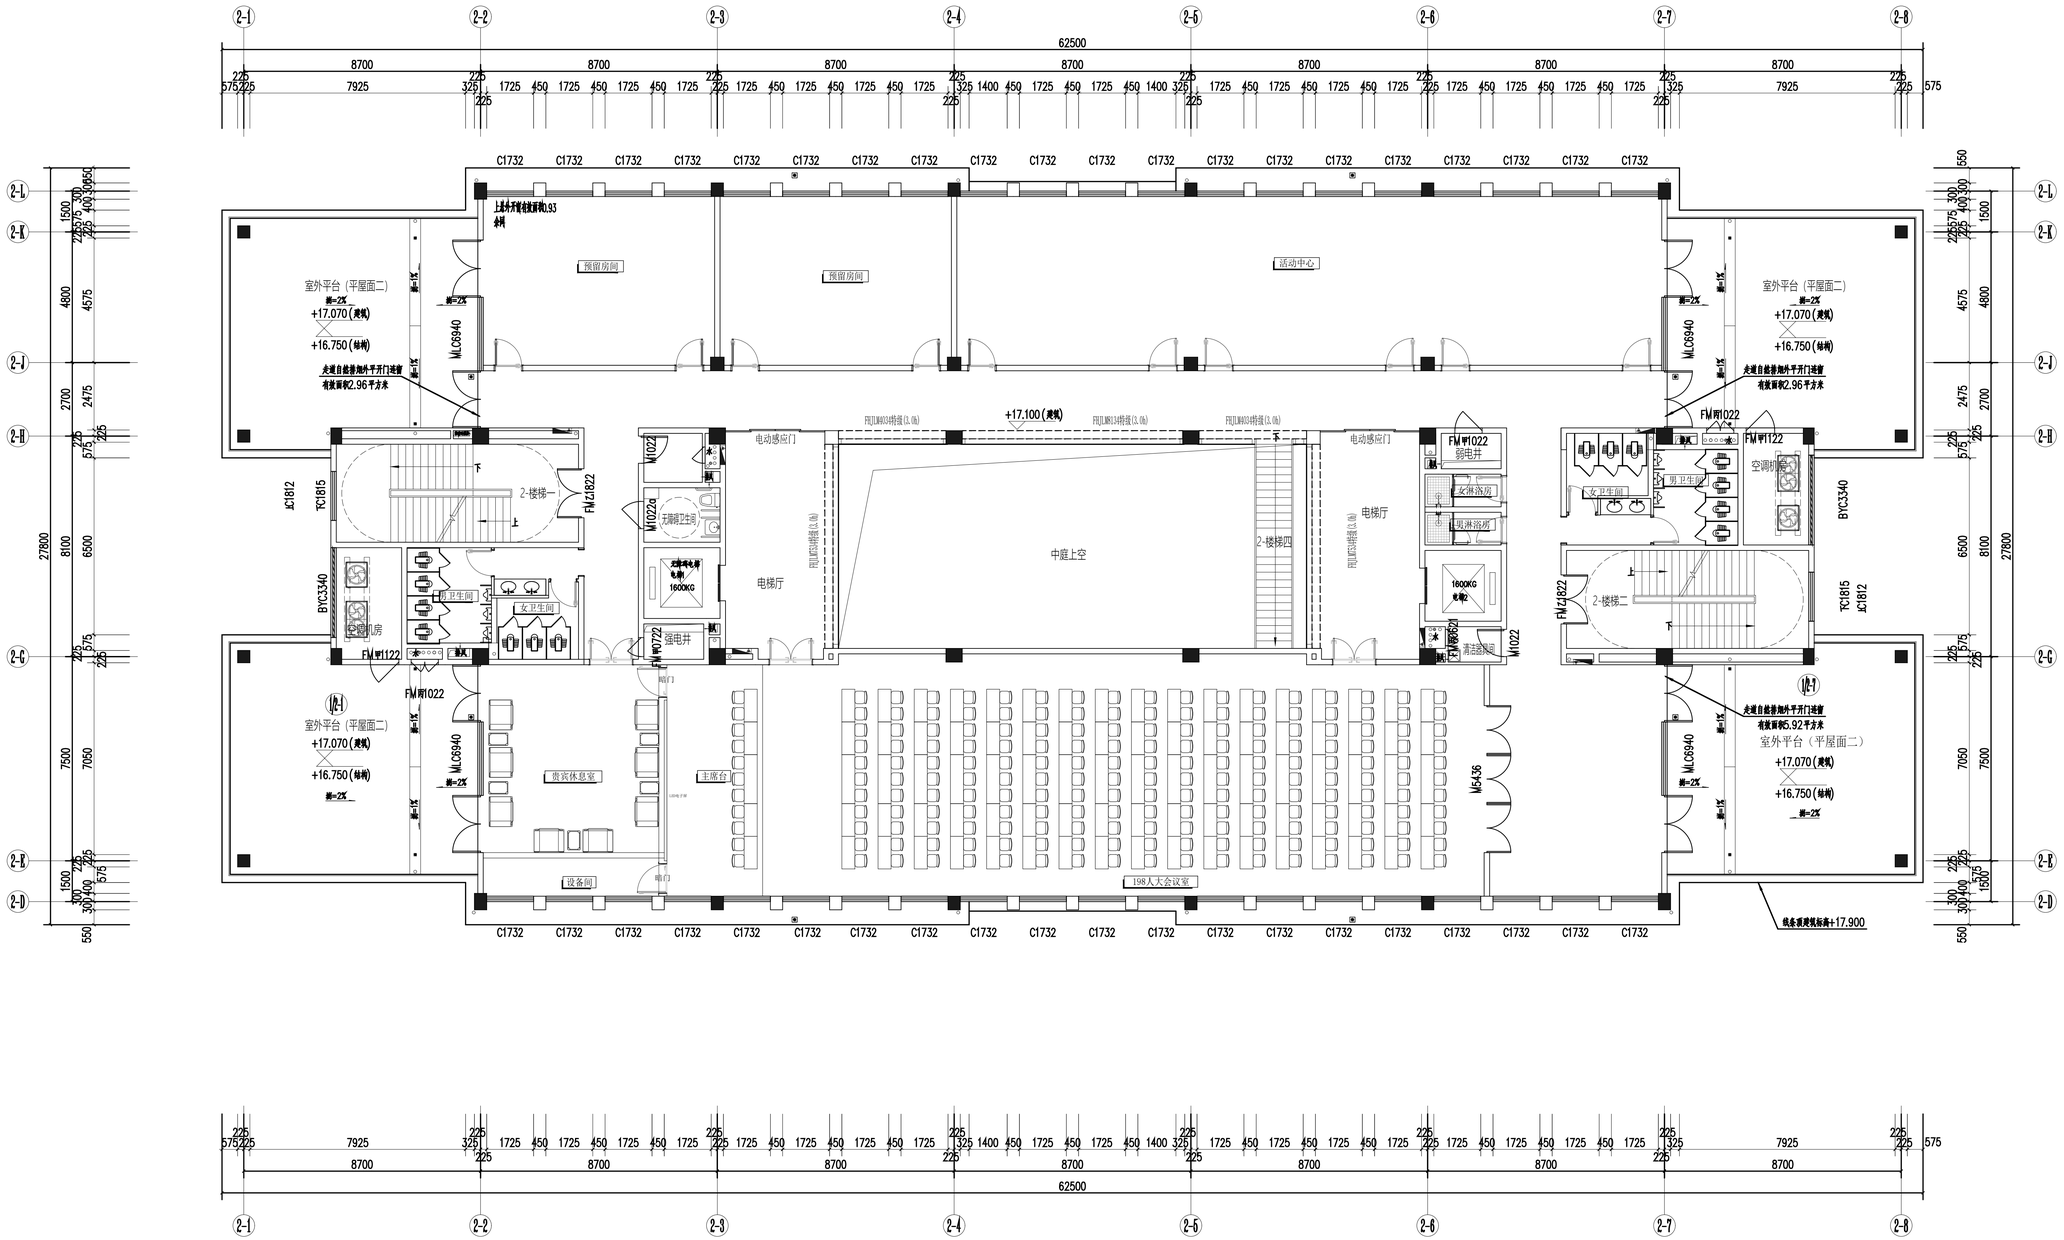
62500
8700
预留房间
活动中心
室外平台（平屋面二）
+17.070（建筑）
+16.750（结构）
坡=2%
坡=1%
MLC6940
走道自然排烟外平开门洞窗
有效面积2.96平方米
+17.100（建筑）
电动感应门
电梯厅
中庭上空
2-楼梯一
2-楼梯二
2-楼梯四
弱电井
强电井
女淋浴房
男淋浴房
男卫生间
女卫生间
空调机房
清洁器具间
贵宾休息室
主席台
设备间
198人大会议室
W5436
走道自然排烟外平开门洞窗
有效面积5.92平方米
线条装饰线标高+17.900