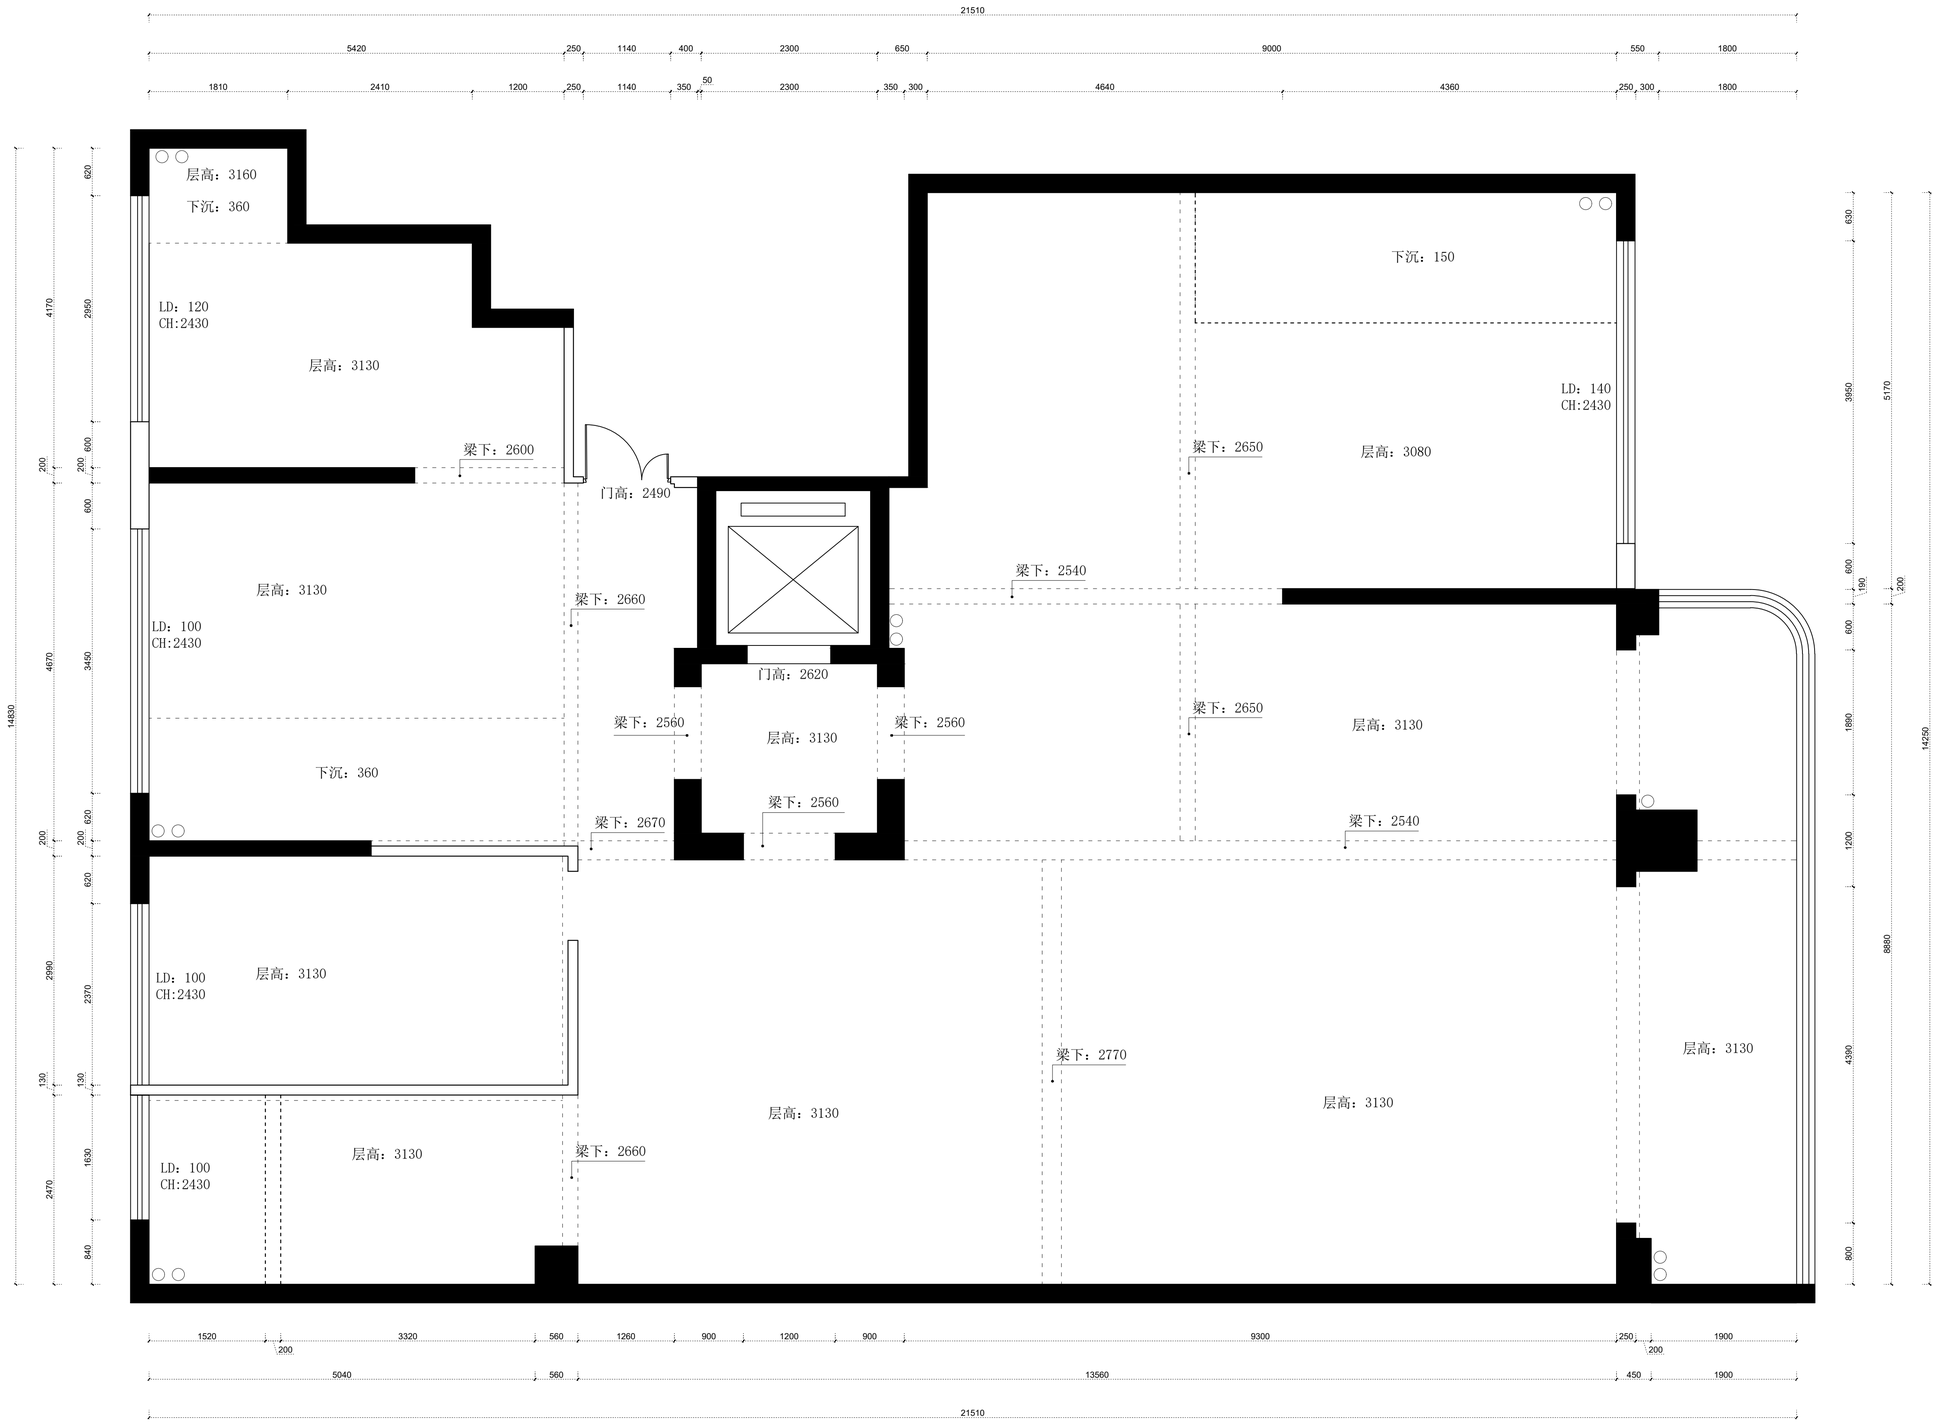

注:以现场实际尺寸为准

01 原始结构图 PLAN

PL-01

SCALE-1:90/A3