

原始结构图

电话:
地址:

- 说明
1. 此图及内容属版权所有。未经本公司同意，不得擅自抄袭或复印。
 2. 请参阅图中所列尺寸及坐标线有关现存建筑物之尺寸请在现场复核。
 3. 此图应与工程合约及施工细则一起参阅

工程名称:
联系人:
电话:
地址:

工程负责:

设计:


制图:

审核:

比例:

图号:

日期

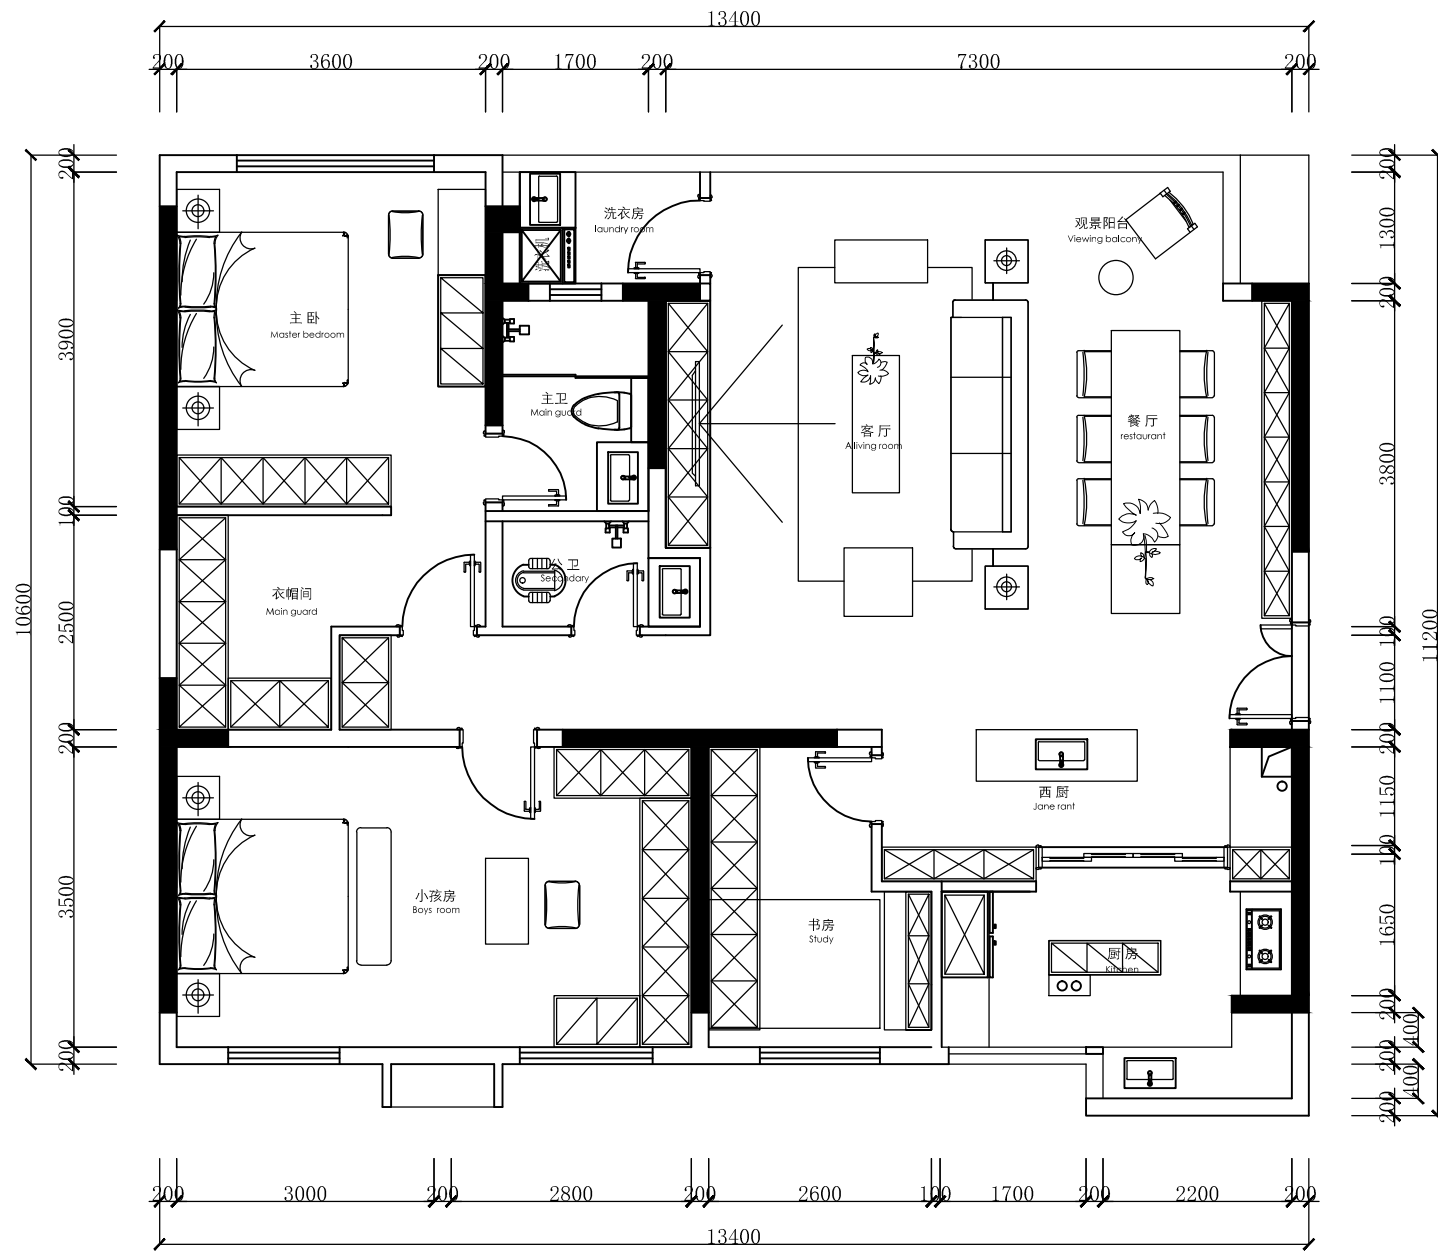

平面布置图 (方案一)

电话:
地址:

说明

1. 此图及内容属版权所有。未经本公司同意, 不得擅自抄袭或复印。
2. 请参阅图中所列尺寸及坐标线有关现存建筑物之尺寸请在现场复核。
3. 此图应与工程合约及施工细则一起参阅

工程名称:

联系人:

电话:

地址:

工程负责:

设计:


制图:

审核:

比例:

图号:

日期

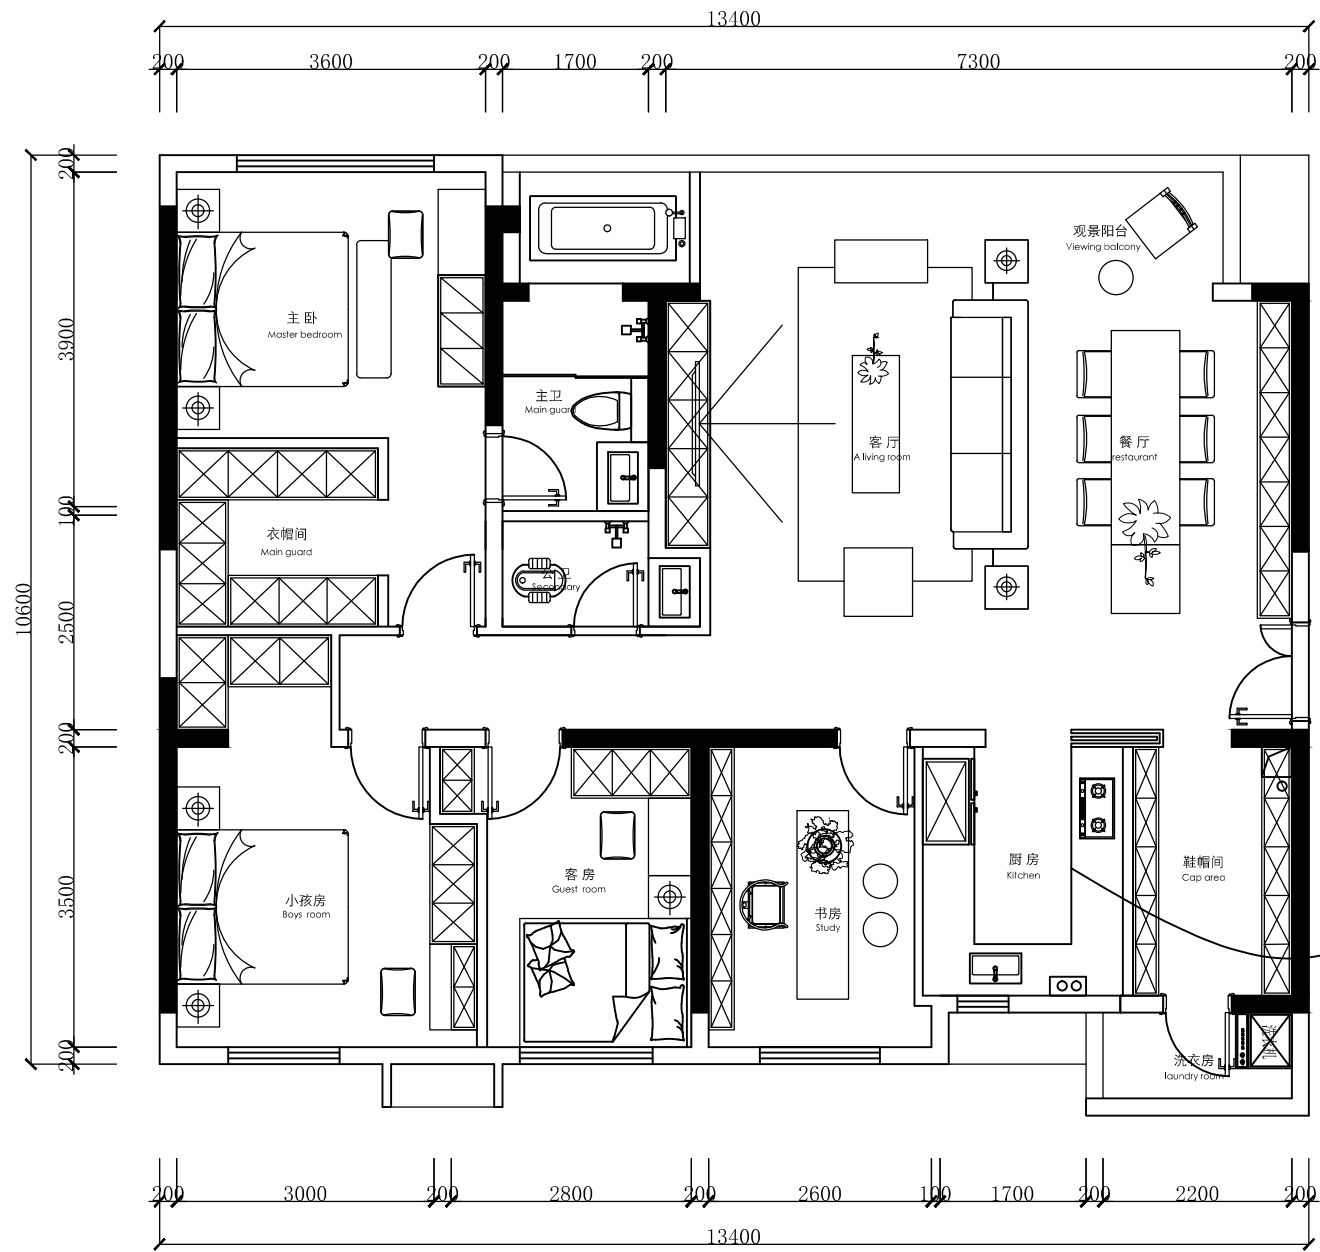

平面布置图（方案二）

电话：
地址：

说明

1. 此图及内容属版权所有。未经本公司同意，不得擅自抄袭或复印。
2. 请参阅图中所列尺寸及坐标线有关现存建筑物之尺寸，请在现场复核。
3. 此图应与工程合约及施工细则一起参阅

工程名称：

联系人：

电话：

地址：

工程负责：

设计：


制图：

审核：

比例：

图号：

日期

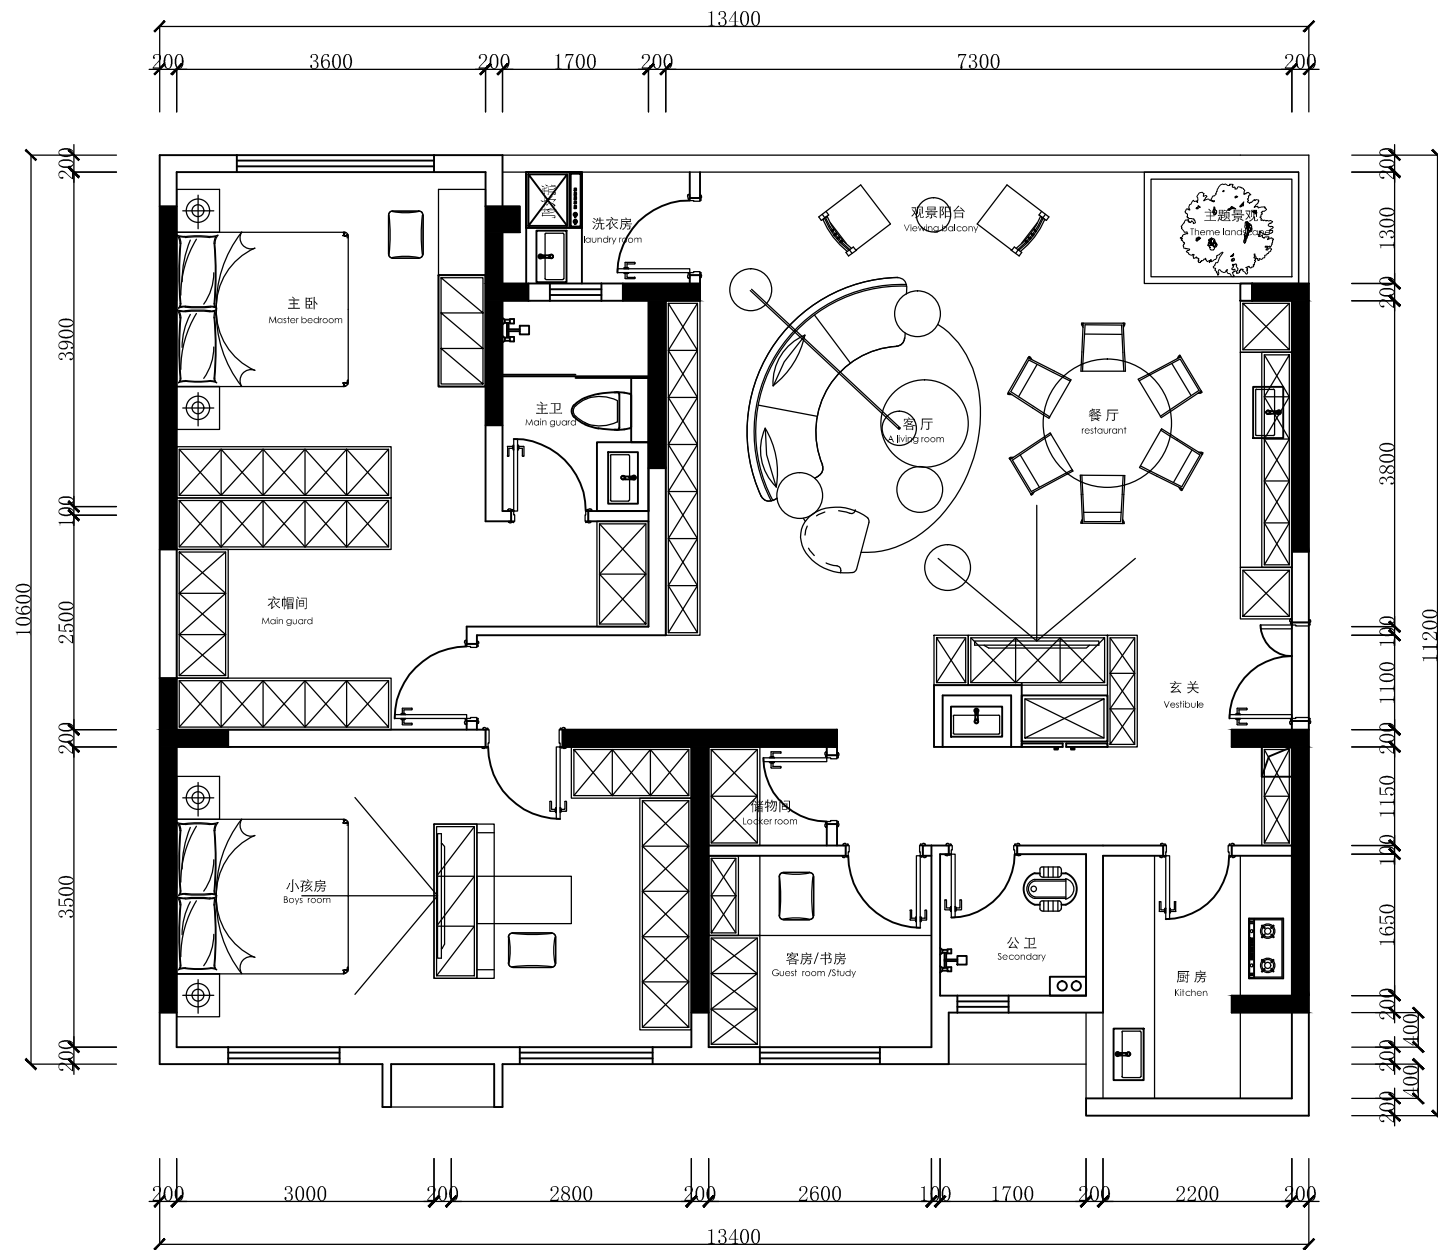

平面布置图 (方案四)

电话:
地址:

说明

1. 此图及内容属版权所有。未经本公司同意，不得擅自抄袭或复印。
2. 请参阅图中所列尺寸及坐标线有关现存建筑物之尺寸请在现场复核。
3. 此图应与工程合约及施工细则一起参阅

工程名称:

联系人:

电话:

地址:

工程负责:

设计:


制图:

审核:

比例:

图号:

日期

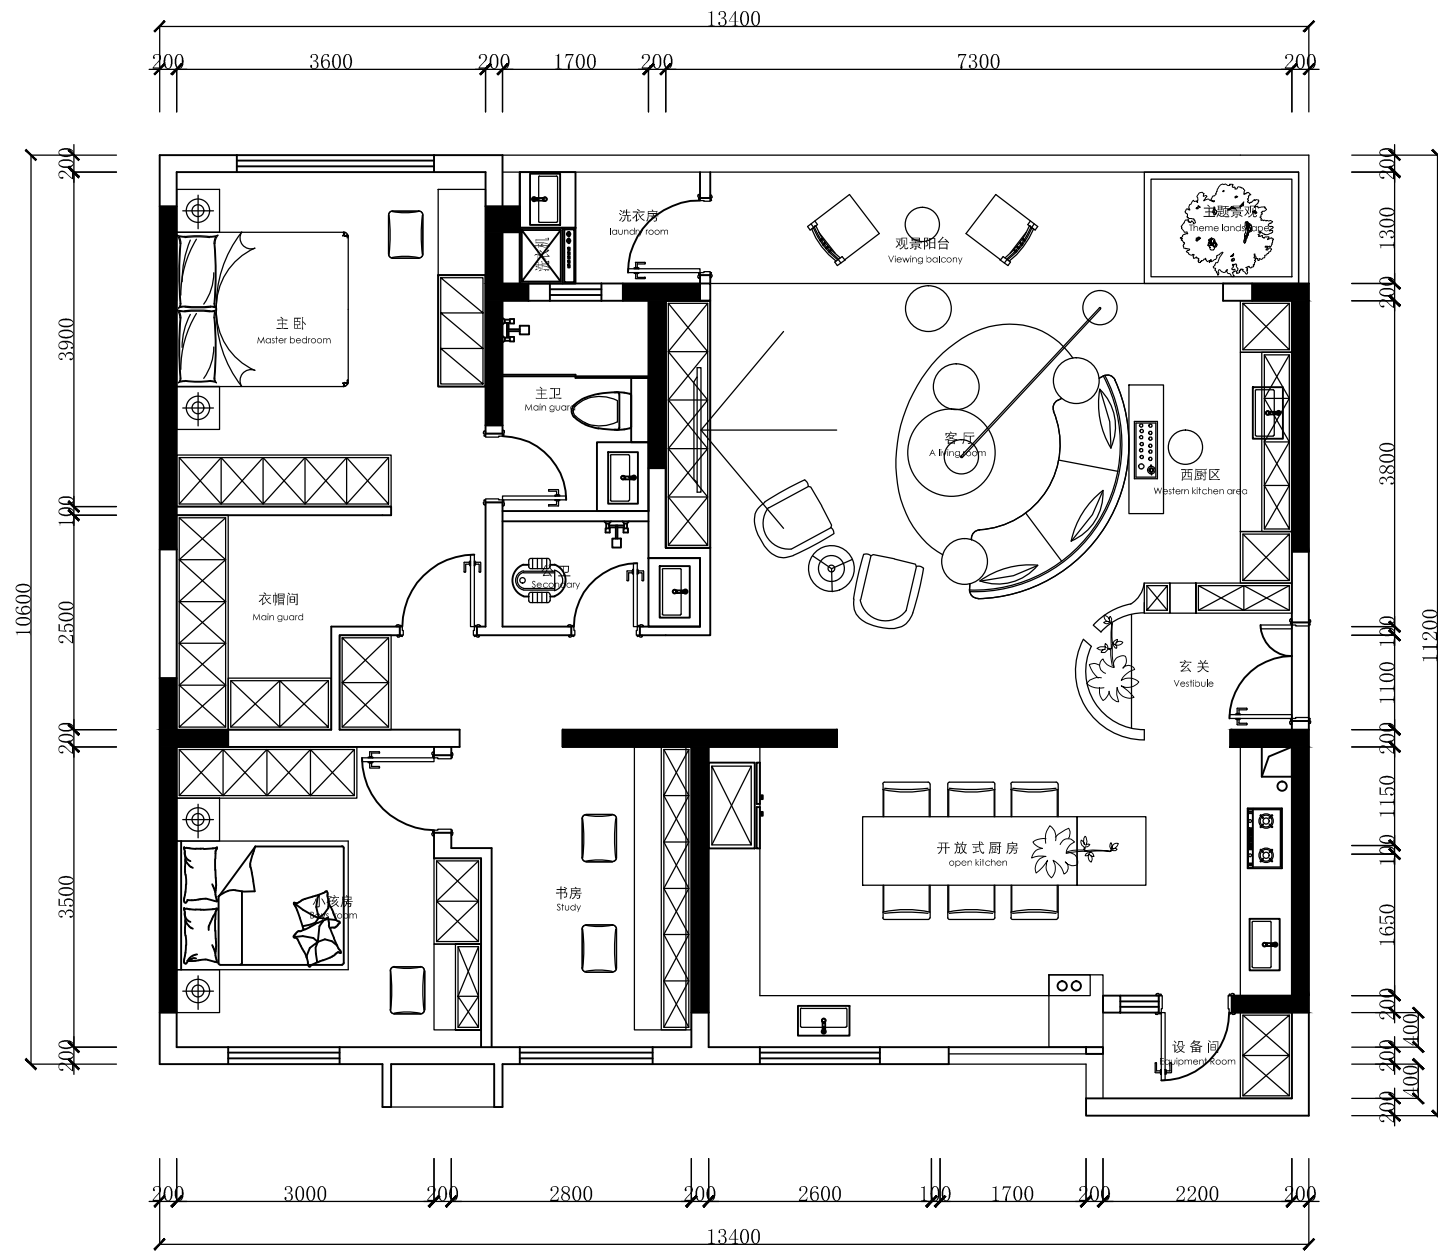

平面布置图 (方案五)

电话:
地址:

说明

1. 此图及内容属版权所有。未经本公司同意，不得擅自抄袭或复印。
2. 请参阅图中所列尺寸及坐标线有关现存建筑物之尺寸请在现场复核。
3. 此图应与工程合约及施工细则一起参阅

工程名称:

联系人:

电话:

地址:

工程负责:

设计:

制图:

审核:

比例:

图号:

日期