
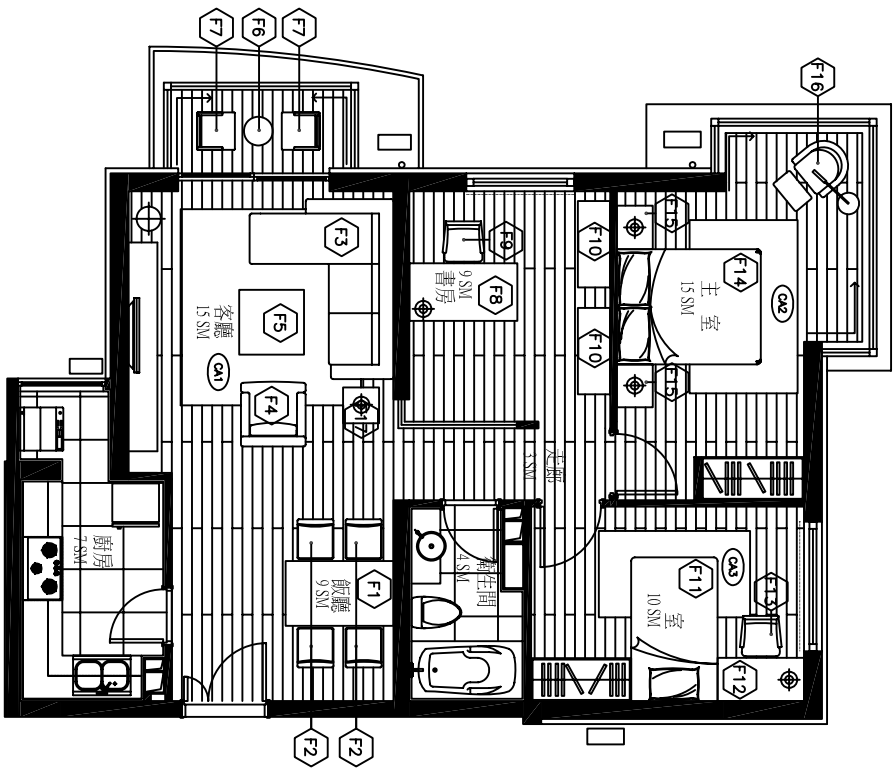


## Notes & Legend

Do not scale from drawings.  
All measurements must be verified on site.  
The copyright of this drawing remains with the Architect.  
This drawing is not valid for construction purposes unless  
expressly certified.

[illegible]

平面圖 1:50

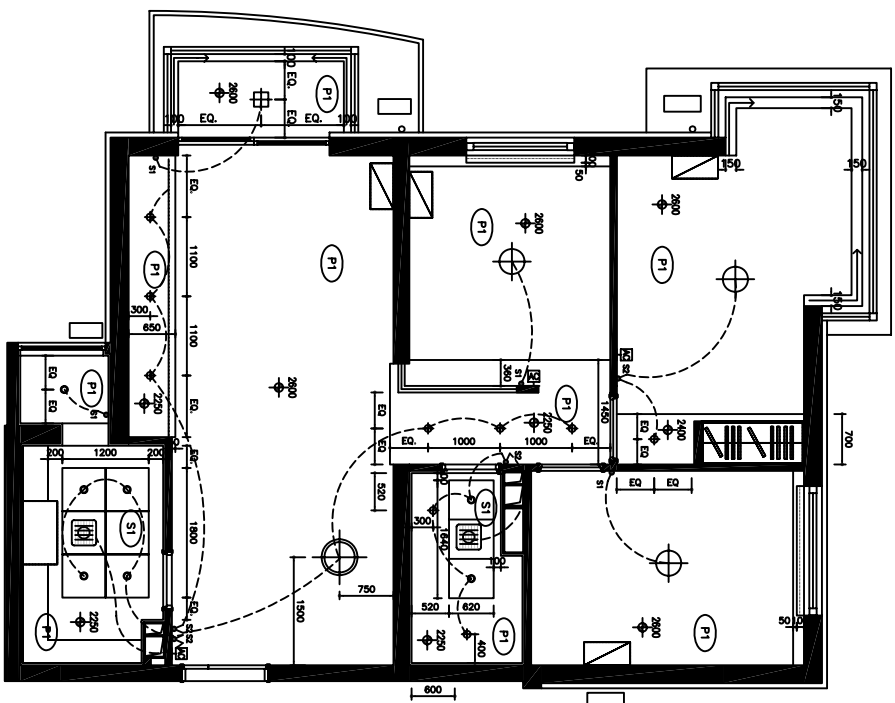

天花圖 1:50

明細表

符號	內容	符號	內容
	12V 50W 日光燈		單位用鋼制柱地面+牆地 1350 毫米高
	天花吊燈		雙位用鋼制柱地面+牆地 1350 毫米高
	天花燈		分格空氣機開關柱地面+牆地 150 毫米高
	樓梯扶手燈槽 (可藏)		分格空氣機
	門簾		
	馬車簾		



## PROJECT

北京朗琴園三期

**DRAWING TITLE**

十號樓標準層 B 型樣板房  
平面圖及天花圖

**DRAWING NO**

B-LP-02

SCALE : 1 : 50

**U.S. DEPARTMENT OF JUSTICE**

Physica Rev.: D03100

PPB Ref : -

File Name : J:\

**Signature for Submission/Construction**

**STEVELEUNG**  
**DESIGNERS LTD**