


REV.	DATE	REVISION	APPROVED BY


PROJECT
北京明翠園三期

DRAWING TITLE
十坡樓 標準層 B型 樣板房 原有電位及電位圖
DRAWING No
B-LP-03
SCALE : 1 : 50
Project Ref : DP0166
Rev Ref : 1 -
Rev Notes : A/
Signature for Submission/Construction

備註
除平面圖特別註明外所有高度按明細表指示

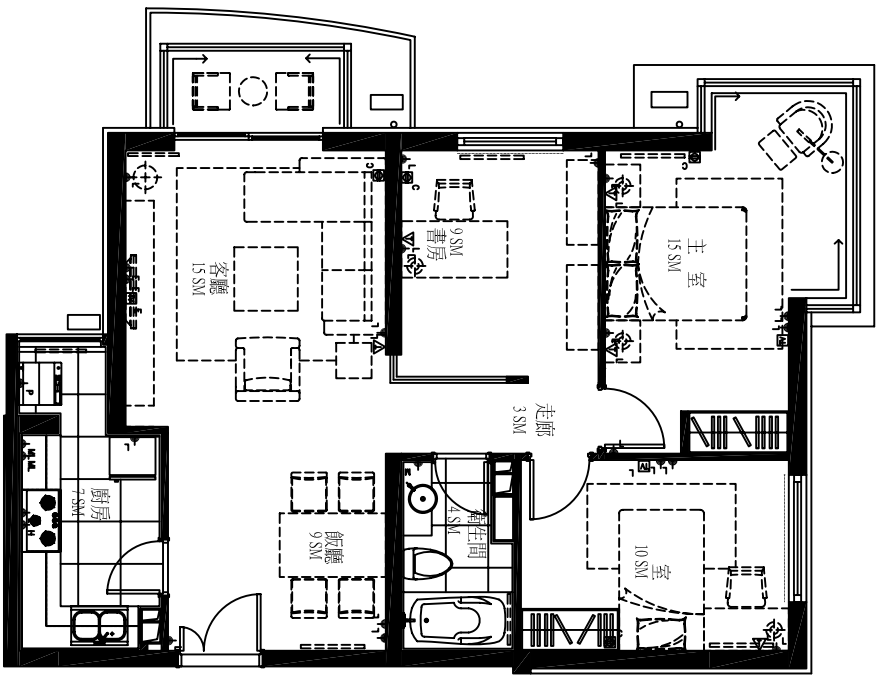

電位圖 1:50

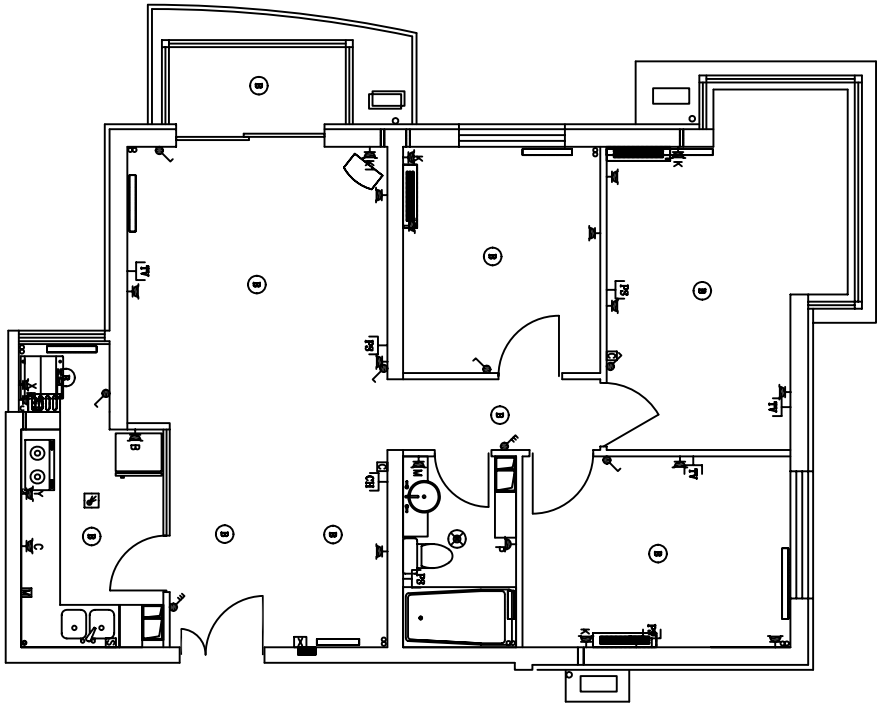

原有電位圖 1:50

