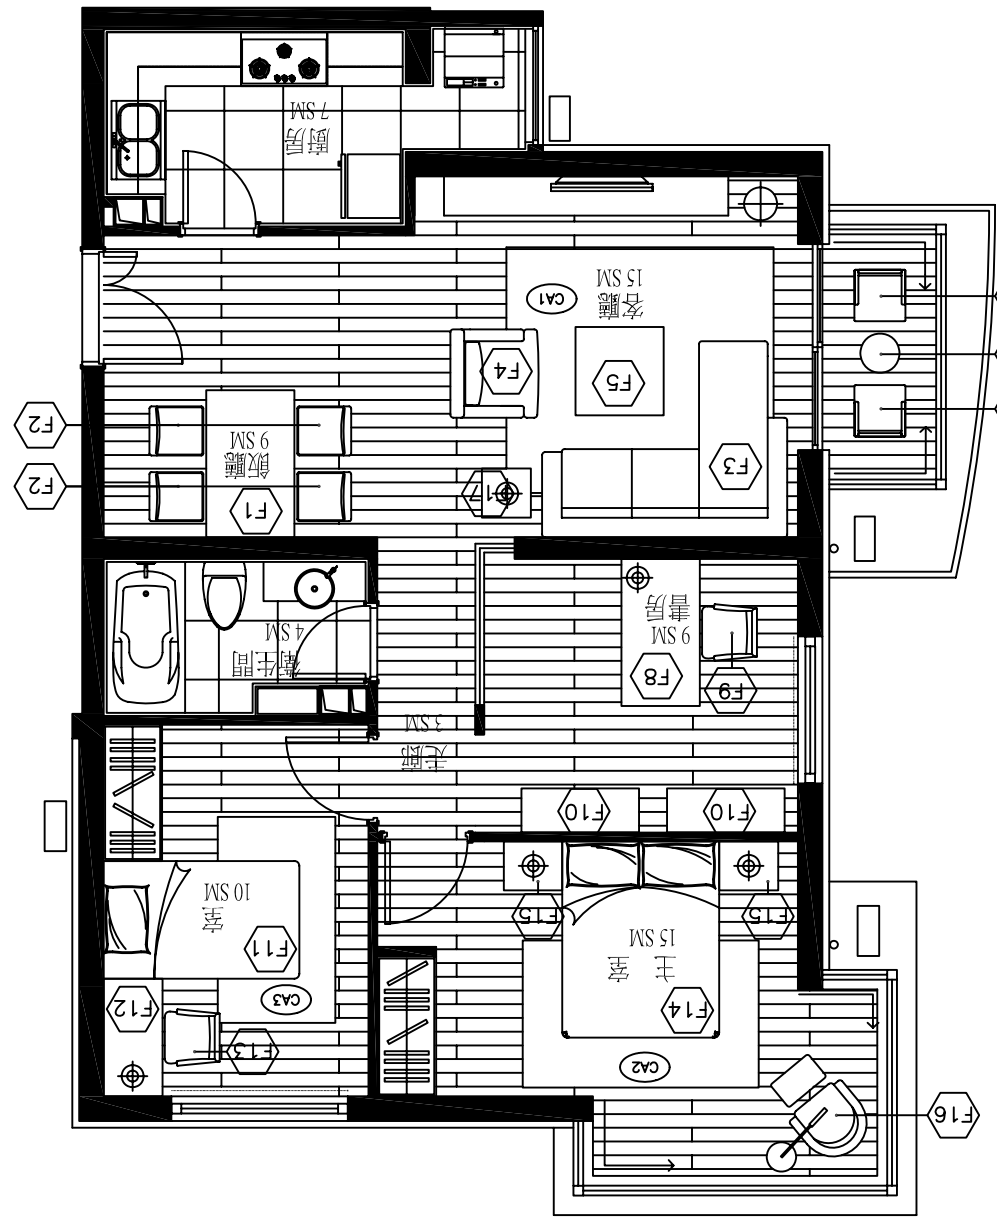

平面圖 1: 50

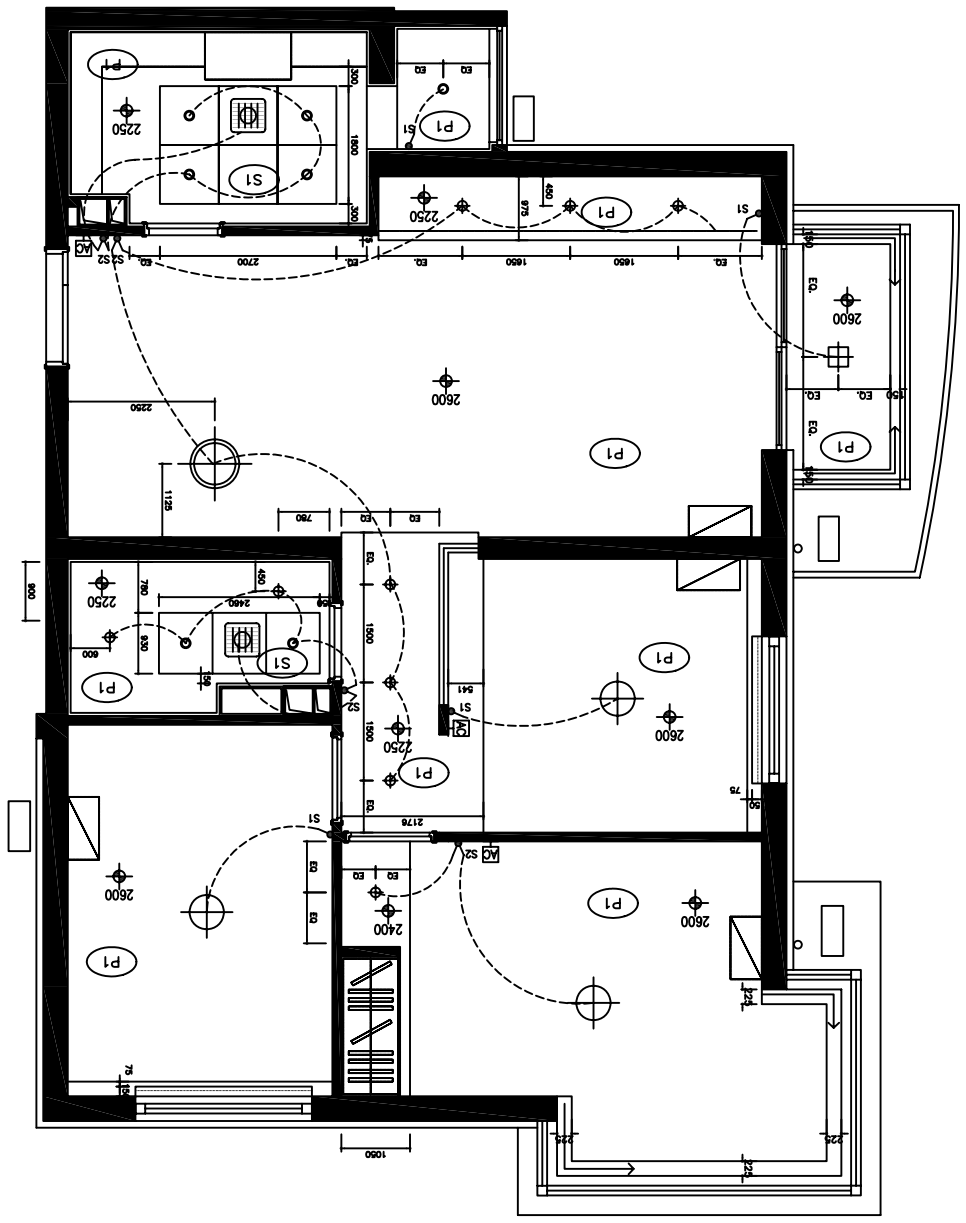

天花圖 1: 50

符號	內容	符號	內容
	12V 50W 石英燈	S1	單位開關廁所出版面離地 1350 毫米高
	天花射燈	S2	雙位開關開廁所出版面離地 1350 毫米高
AC	天花扇	AC	分体冷氣開關廁所出版面 離地 1350 毫米高
	燈槽管燈槽 (暗藏)		分体冷氣機
	窗簾		
	羅馬簾		

明細表

Notes & Legend

Do not scale from drawings.
All measurements must be verified on site.
The copyright of this drawing remains with the Architect.
This drawing is not valid for construction purposes unless expressly certified.

NO.	DATE	CHECKED BY	APPROVED BY

PROJECT
北京朗琴園三期

DRAWING TITLE
十號樓 標準層 B型 銷售原
平面圖及天花圖

DRAWING No
B-LP-02

SCALE : 1 : 50

Project Ref: D03166
BD Ref : -
PPS Ref : -
File name : 2A

Signature for Submission/Construction

STEVE LEUNG
DESIGNERS LTD