


REV.	DATE	CHECKED BY	APPROVED BY
修訂	日期	校對	審核


PROJECT
項目名稱
廣州富力地产标准化样板房项目
B户型样板房

DRAWING TITLE
圖名
主人睡房立面图


DRAWING No
圖號
B-E08
SCALE
比例
1 : 50
PROJECT REF : D 08487
項目檔案

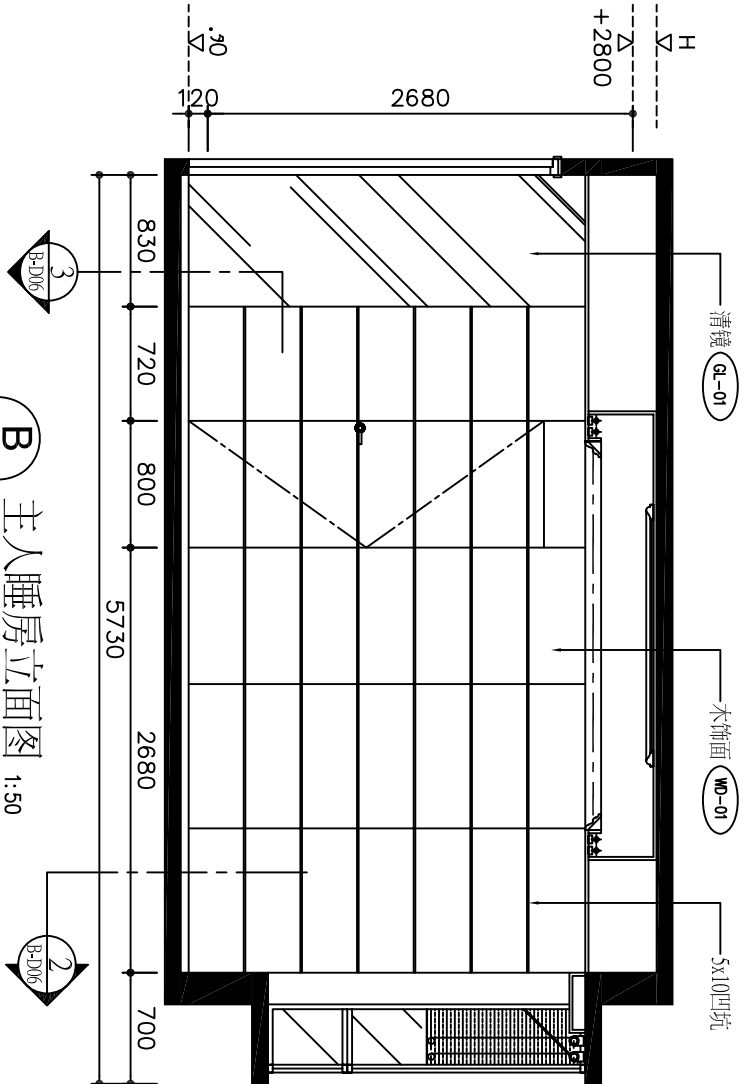


B 主人睡房立面图 1:50
B-E08

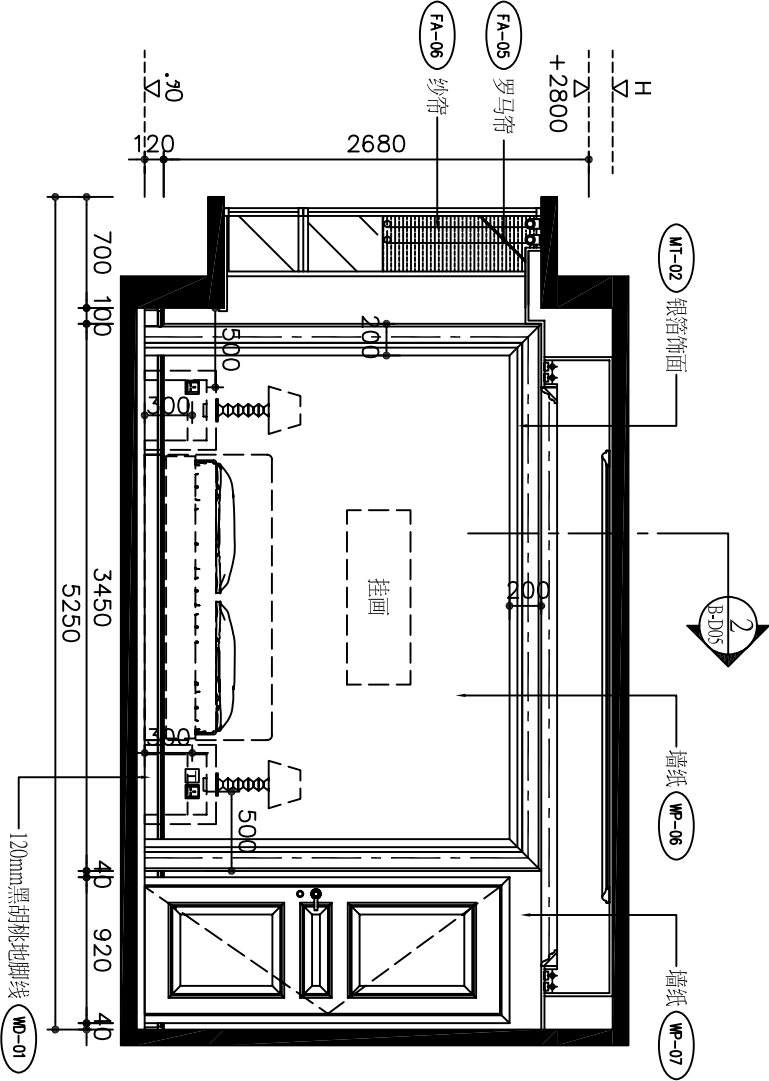

A 主人睡房立面图 1:50
B-E08

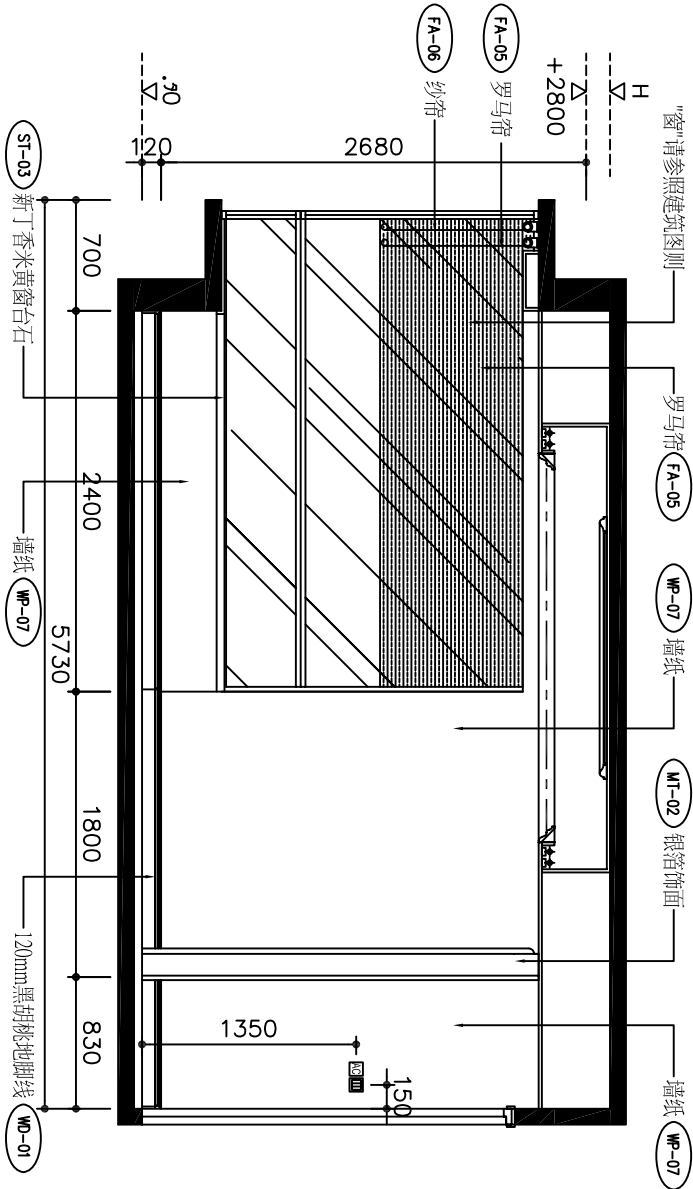

D 主人睡房立面图 1:50
B-E08

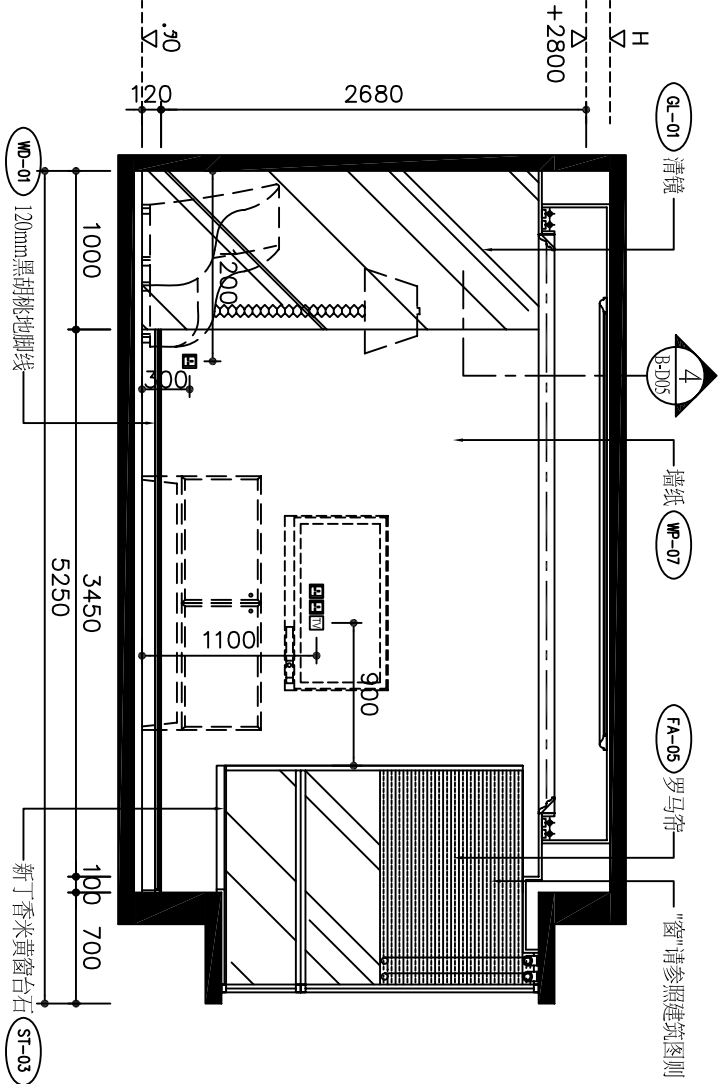

C 主人睡房立面图 1:50
B-E08