

Notes


說明

REV.	DATE	CHECKED BY	APPROVED BY
修訂	日期	校對	審核
-	-	-	-



PROJECT  
項目名稱  
廣州富力地產標準化样板房項目  
B-P-型样板房

DRAWING TITLE  
圖名  
天花大样图


DRAWING No  
圖號  
B-D-001  
SCALE  
比例  
： 見 圖  
PROJECT REF：D 08487  
項目檔案

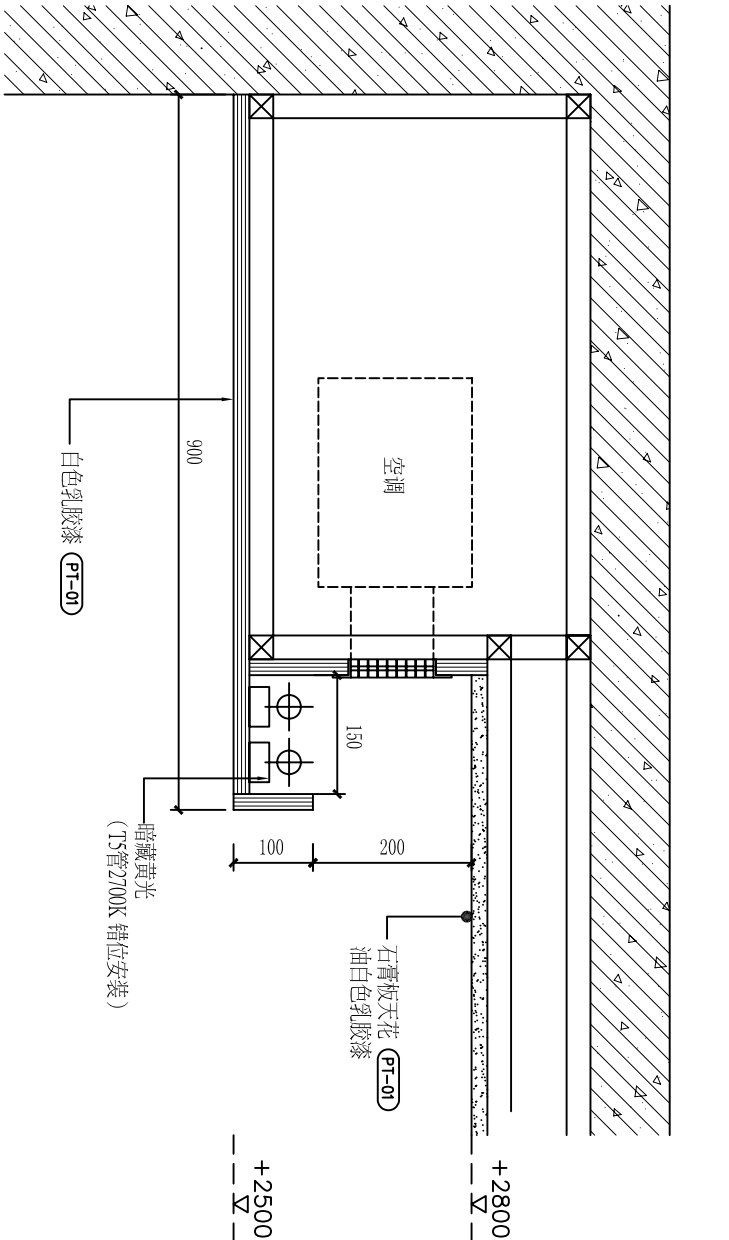


2 天花大样图 1:10

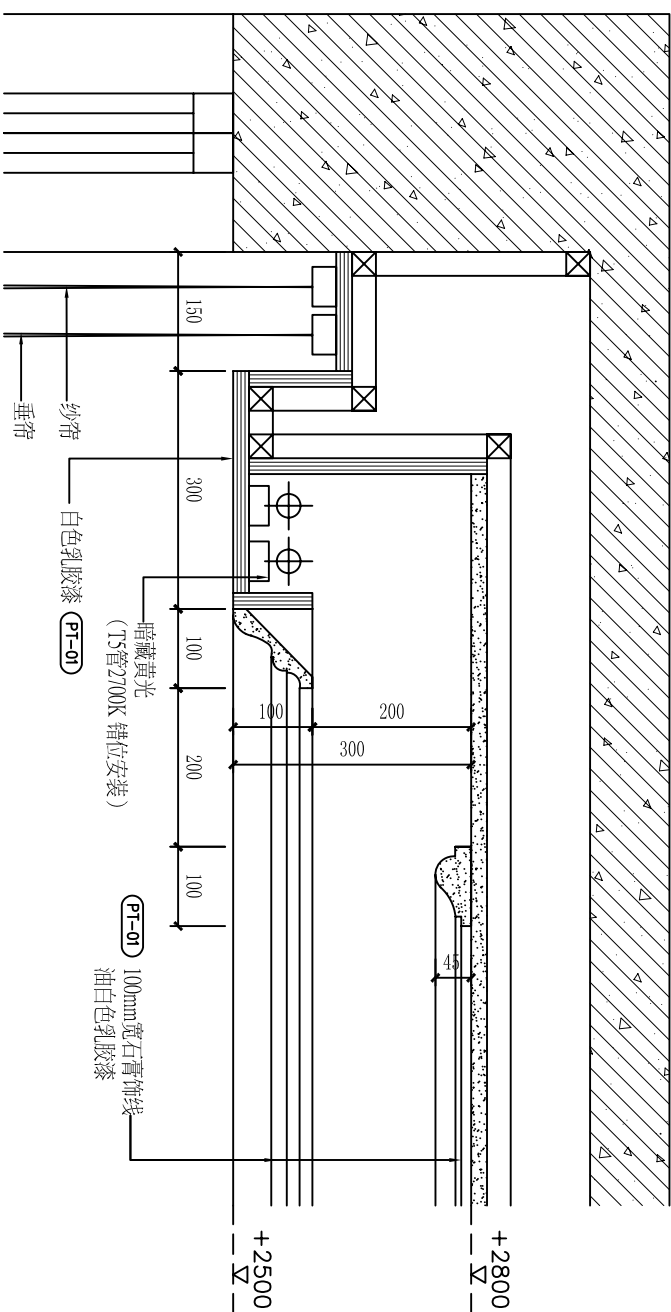

1 天花大样图 1:10

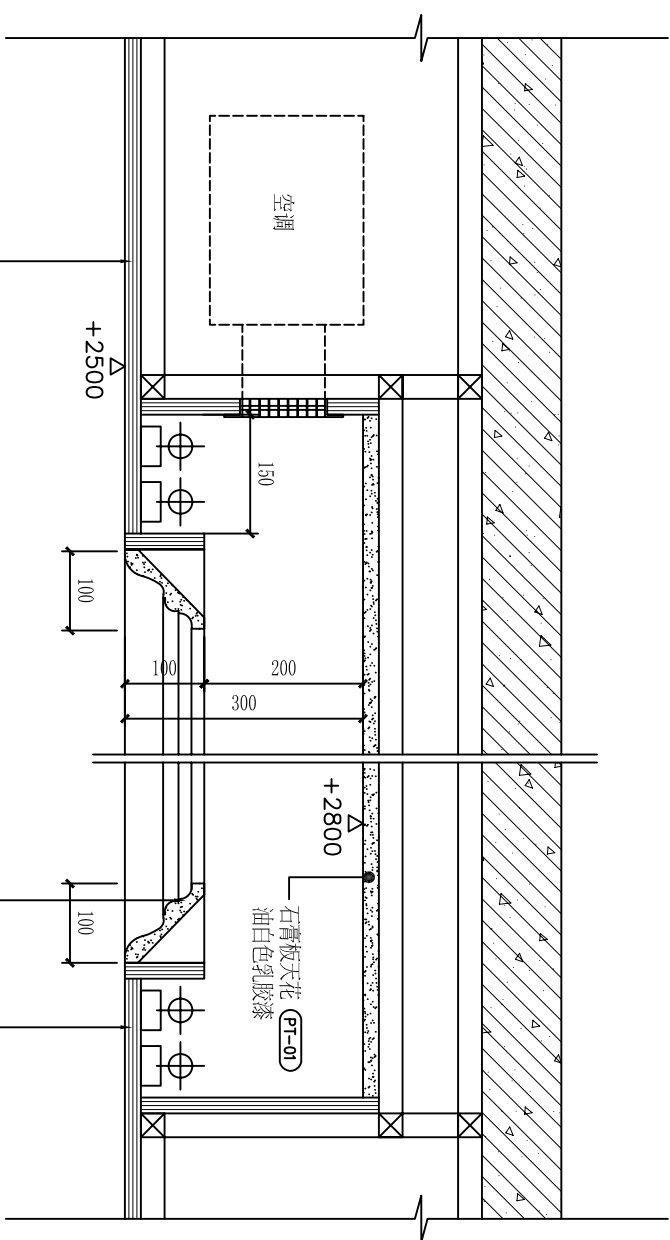

4 天花大样图 1:10

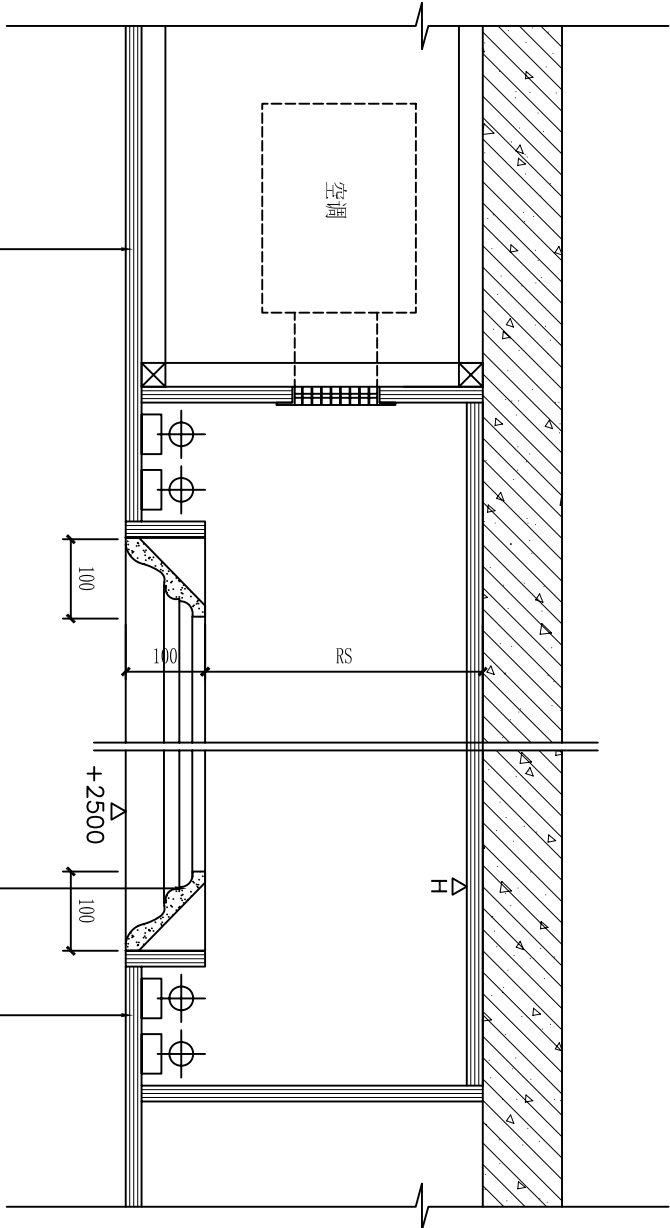

3 天花大样图 1:10

STEVE LEUNG