



 

 
REV.	DATE	CHECKED BY	APPROVED BY
修訂	日期	校對	審核

[illegible]

PROJECT

DRAWING TITLE	圖名
天花布置圖	
DRAWING NO	圖號
B-P-02	
SCALE	比例
: 1 : 75	
PROJECT REF : D 08487	項目編號

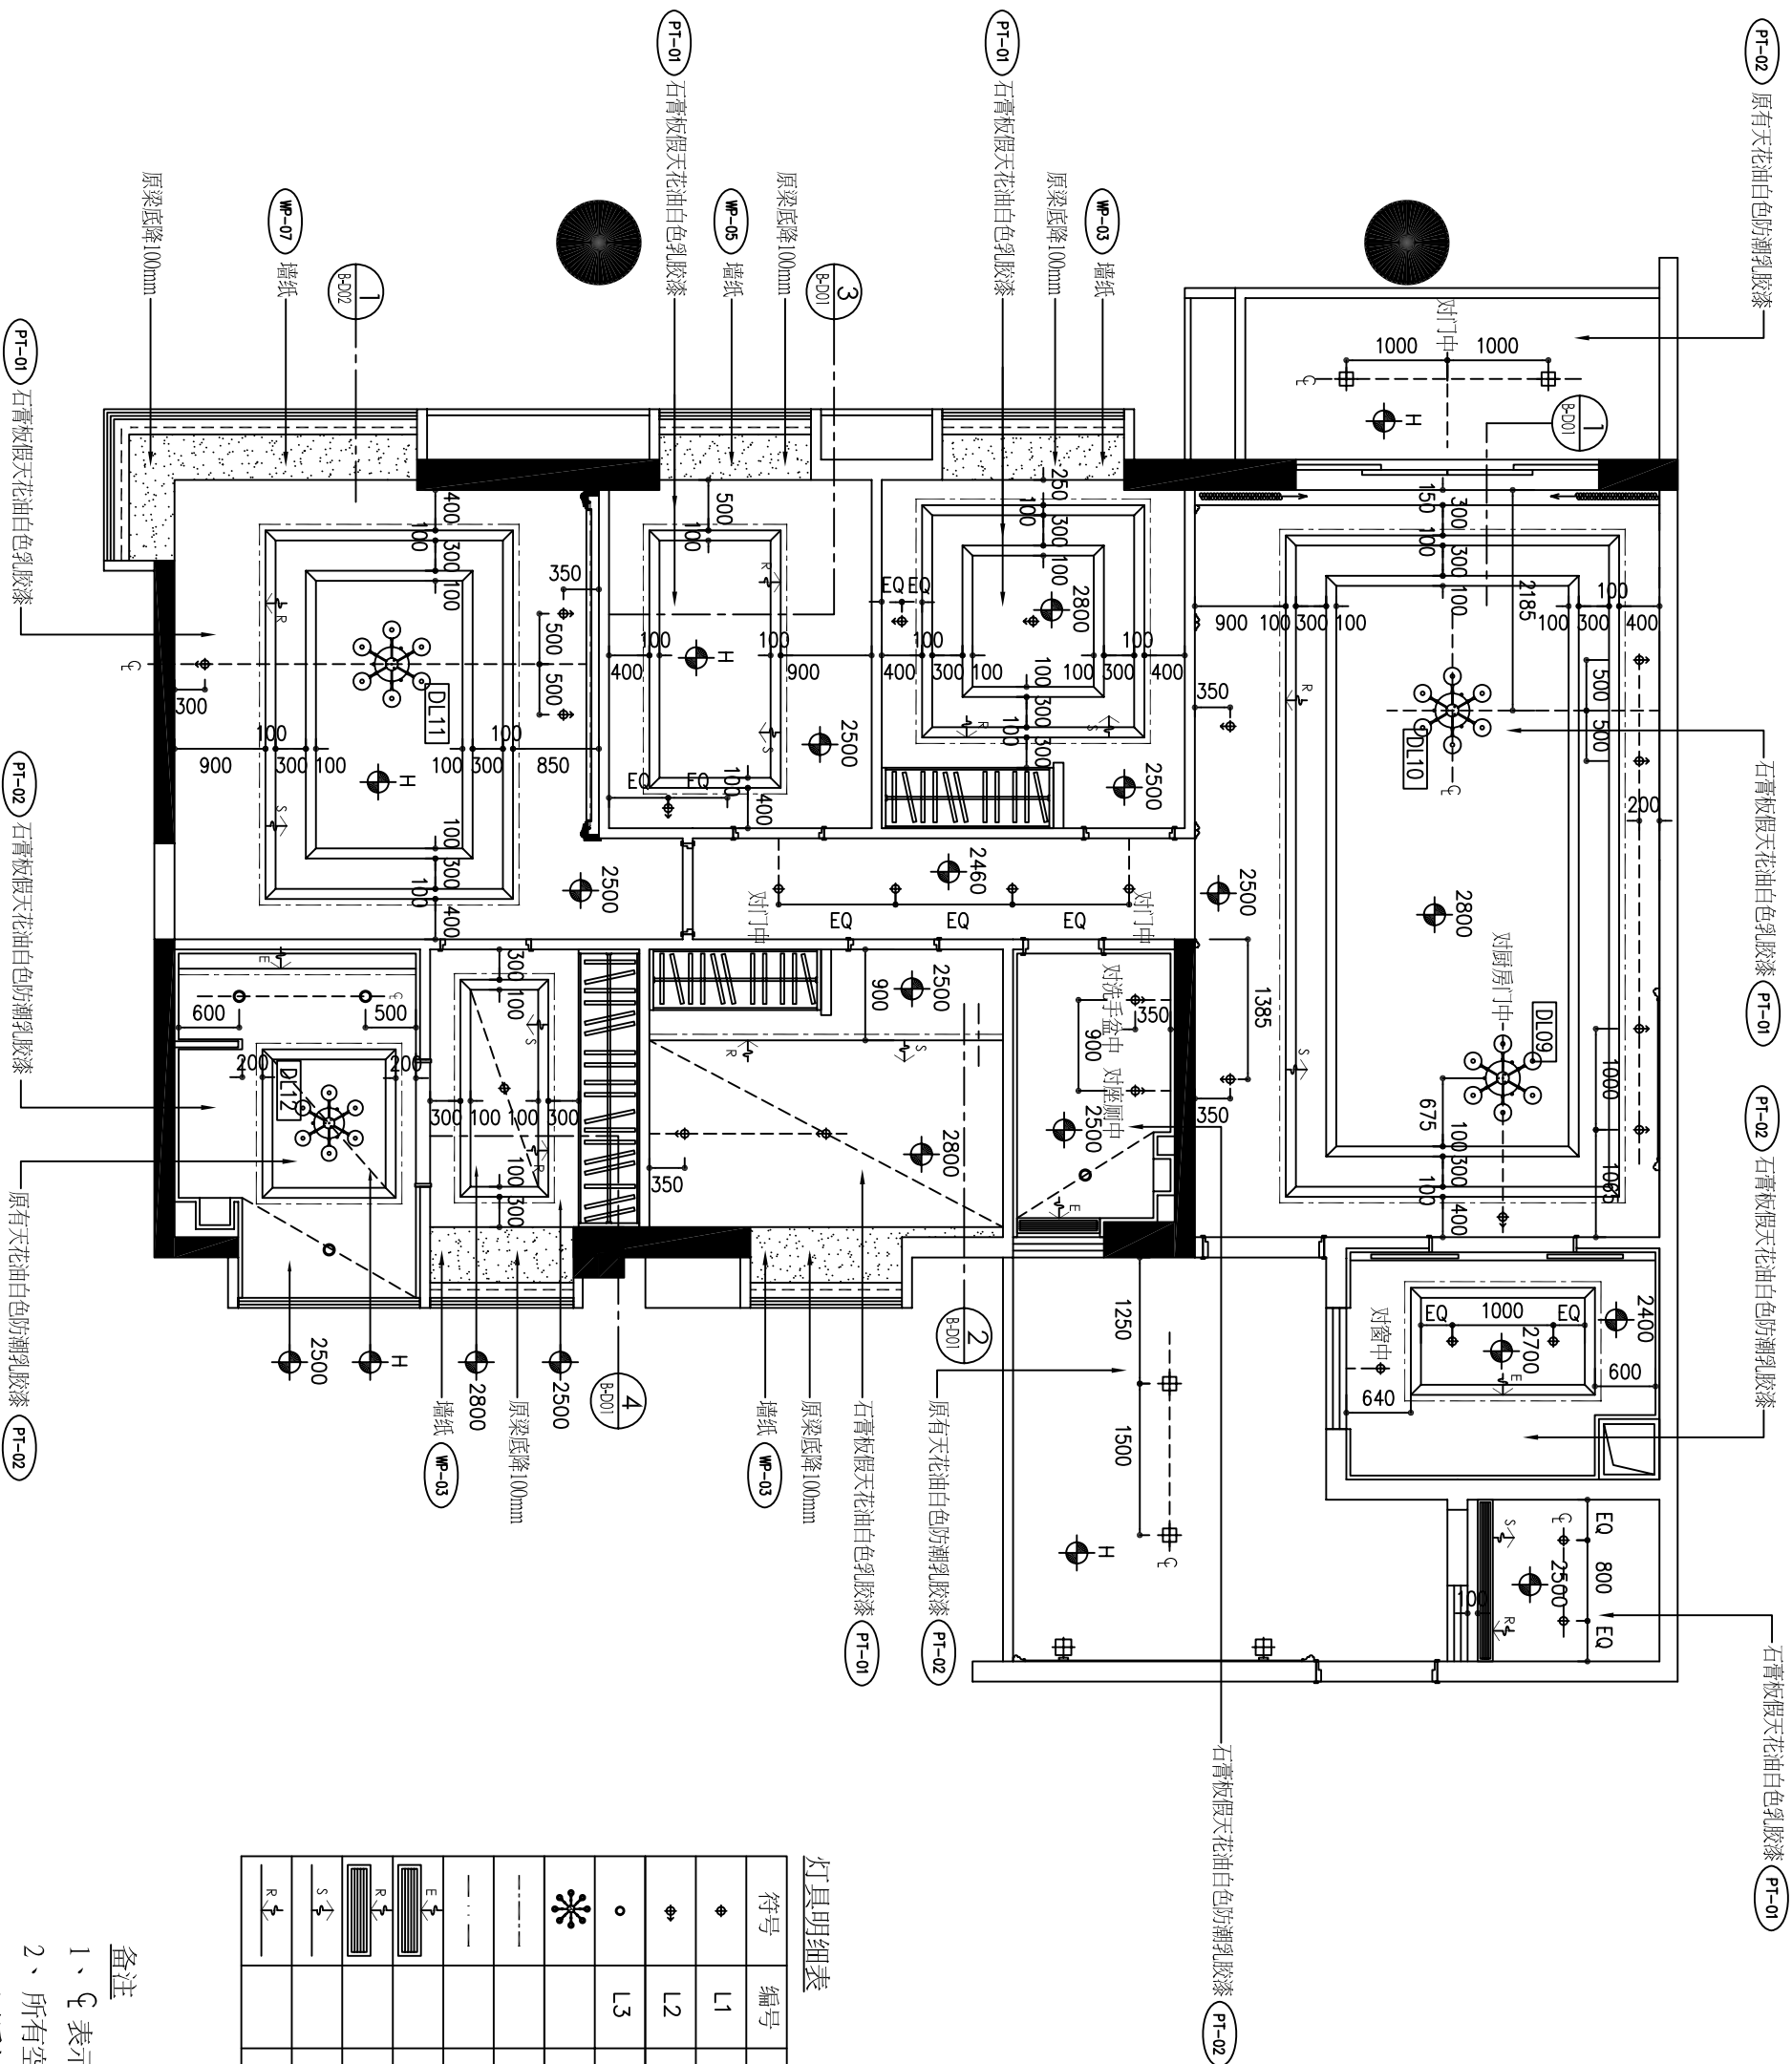

符号	编号	内容
◆	L1	12V 50W 可调角度石英射灯及火牛
◆	L2	12V 50W 可调角度石英射灯及火牛
○	L3	防雾石英灯
✻		造型吊灯
— — — — —		光管支架灯槽 (色温:2700K)
— · — · —		微型光管(衣柜) (色温:2700K)
		天花抽气扇
		空调回风口
		空调出风口
		空调回风口

备注

- 1、 ζ 表示中心线。
- 2、所有空调风口内部均油黑色漆。
- 3、厨房灯具由厨房公司提供及安装。