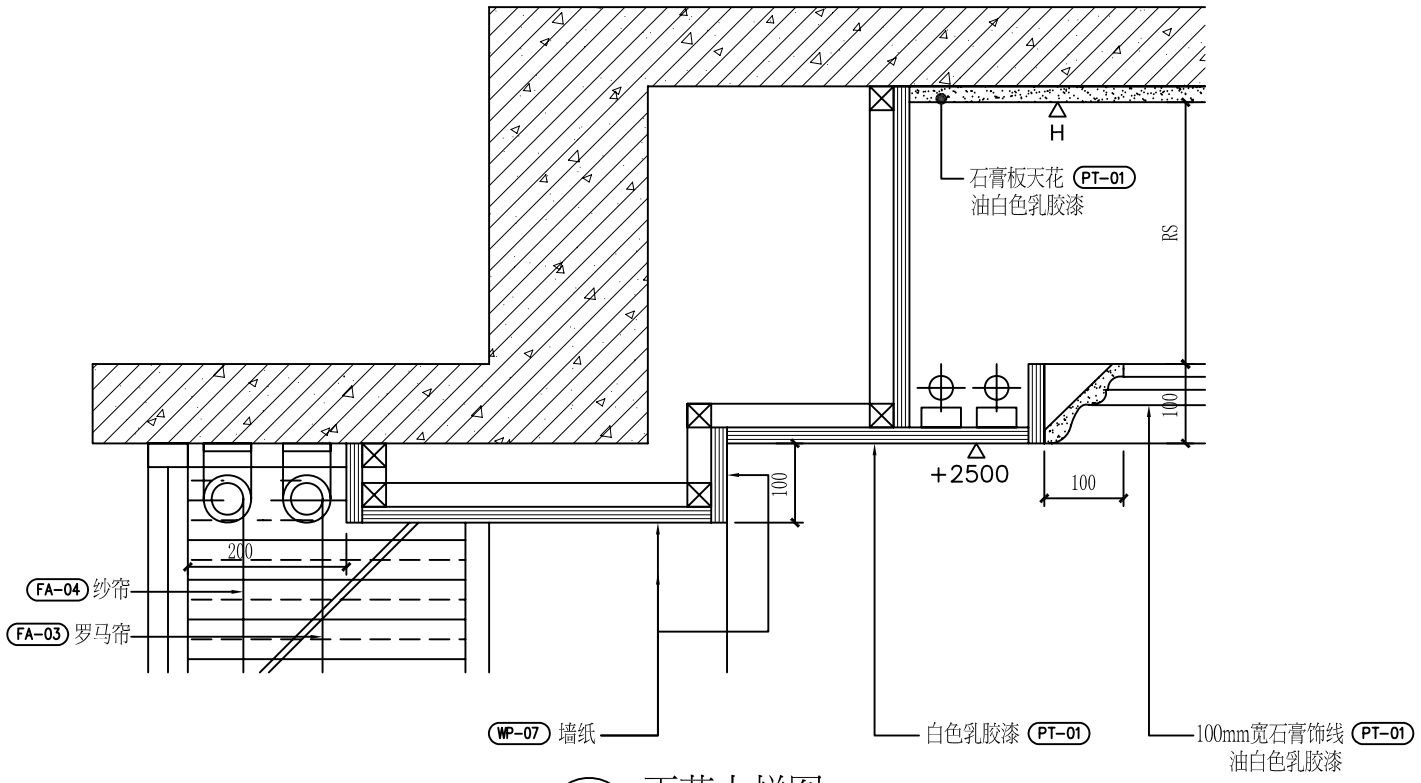

1 B-P-02 天花大样图 1:10

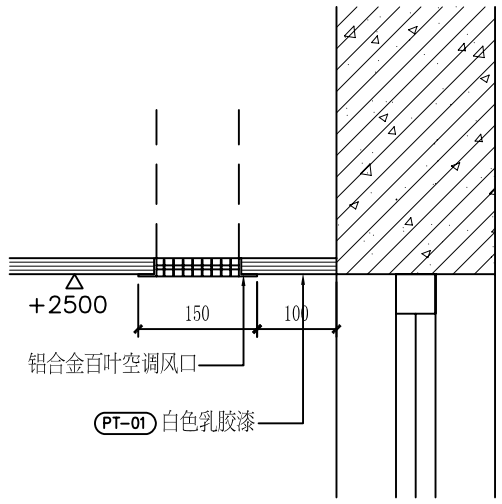

2 B-P-02 天花大样图 1:10

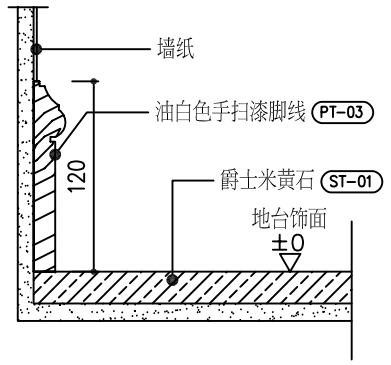

3 - 地脚线大样图 1:5

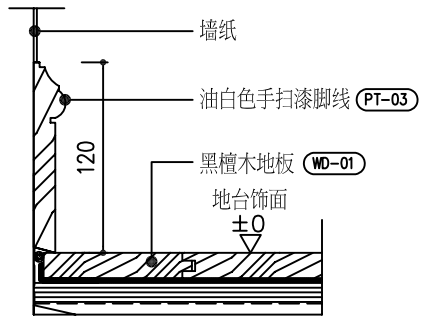

4 - 地脚线大样图 1:5

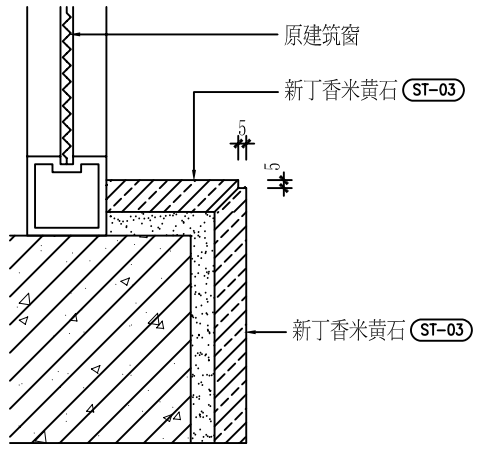

5 B-E-04 浴室窗台大样图 1:5

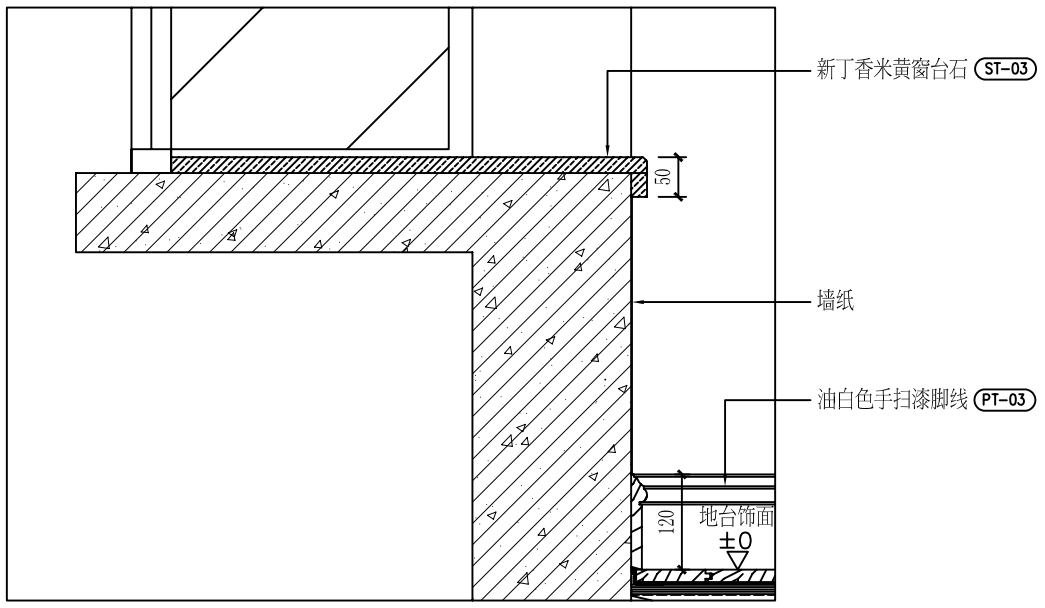

6 B-E03 窗台大样图 1:10

Notes
說明

REV. 修訂	DATE 日期	CHECKED BY 校對	APPROVED BY 審核
-	-		

PROJECT
項目名稱
广州富力地产标准化样板房项目
B户型样板房

DRAWING TITLE
圖名
天花及地材大样图

DRAWING No
圖號
B-D02

SCALE 比例 : 见 图

PROJECT REF : D 08487
項目檔案

STEVE LEUNG