

Notes


說明

REV.	DATE	CHECKED BY	APPROVED BY
修訂	日期	校對	審核
1			

PROJECT
項目名稱
廣州富力地產標準化样板房項目
B戶型样板房


DRAWING TITLE
圖名
客厅大样图

DRAWING No
圖號
B-D04
SCALE
比例
： 見圖
PROJECT REF：D 08487
項目檔案

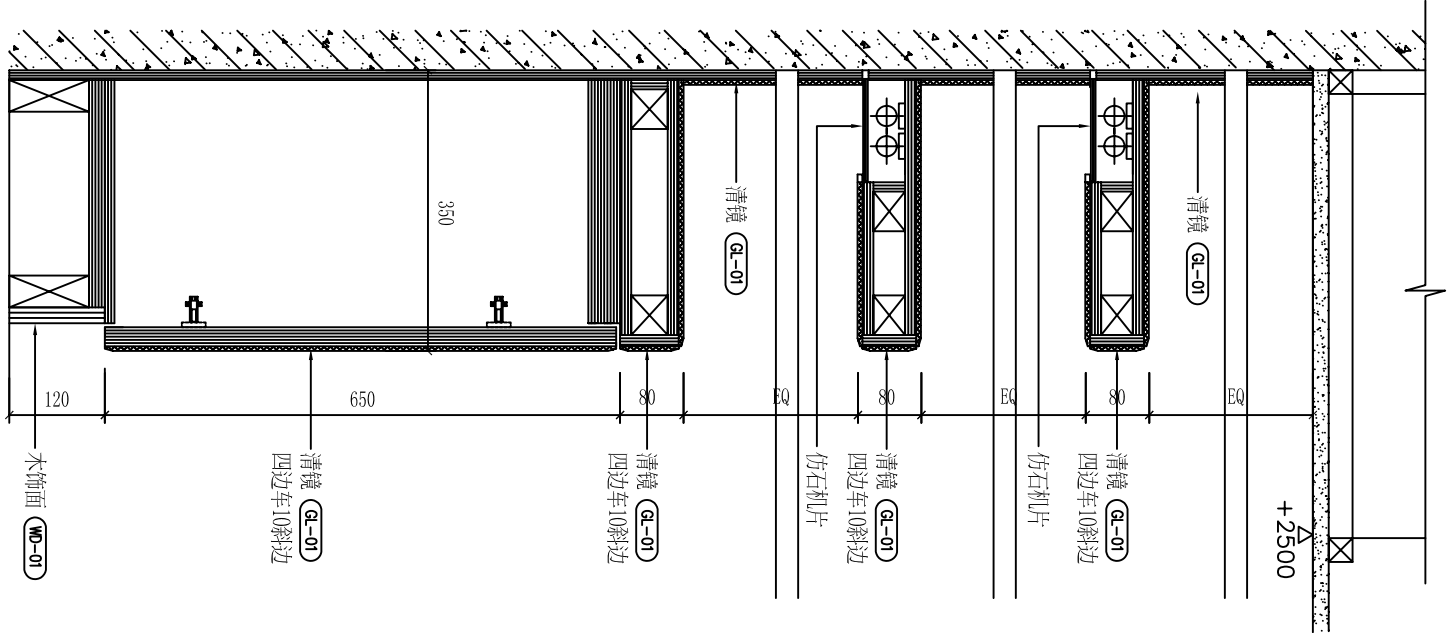


4 书房墙身大样图

B-E07

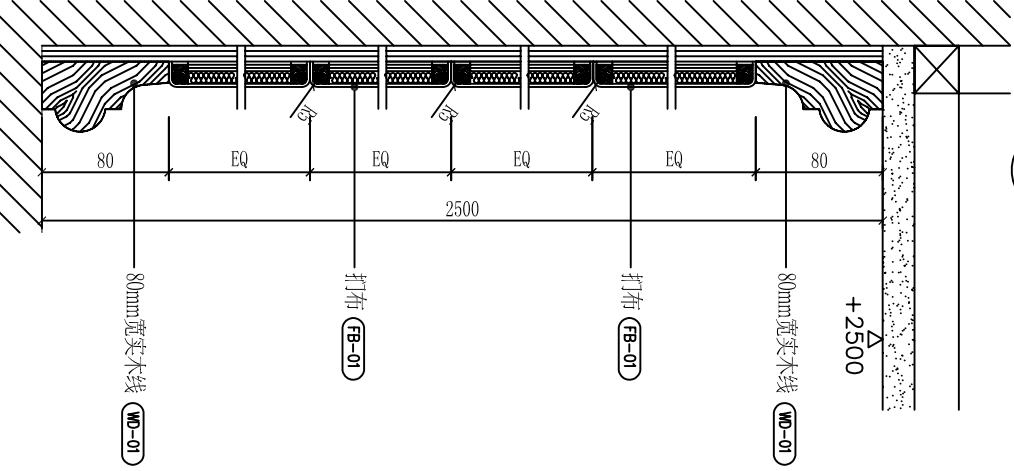


2 客厅大样图

B-E01

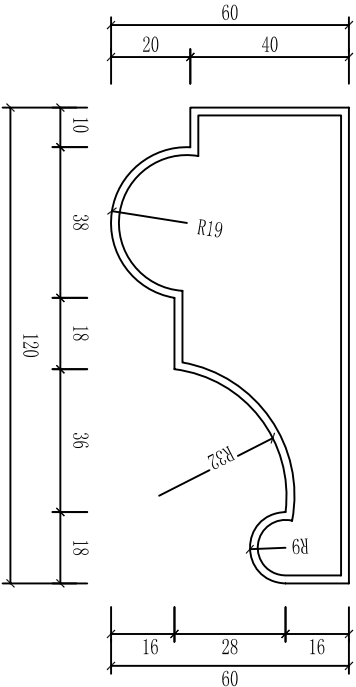


a 大样图

1:2

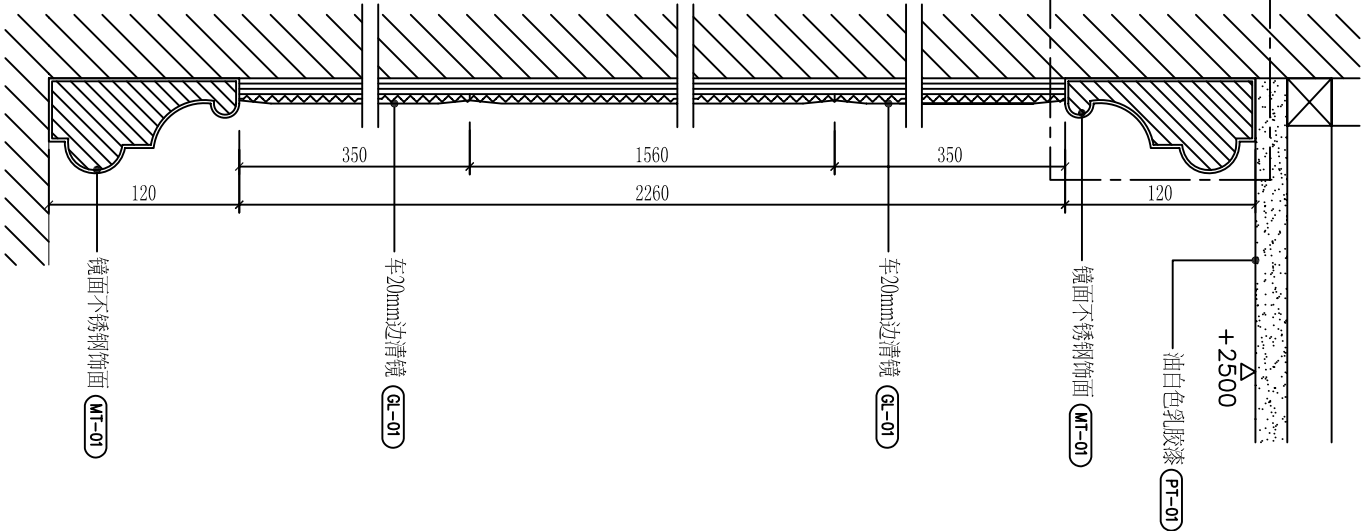


1 客厅大样图

1:5

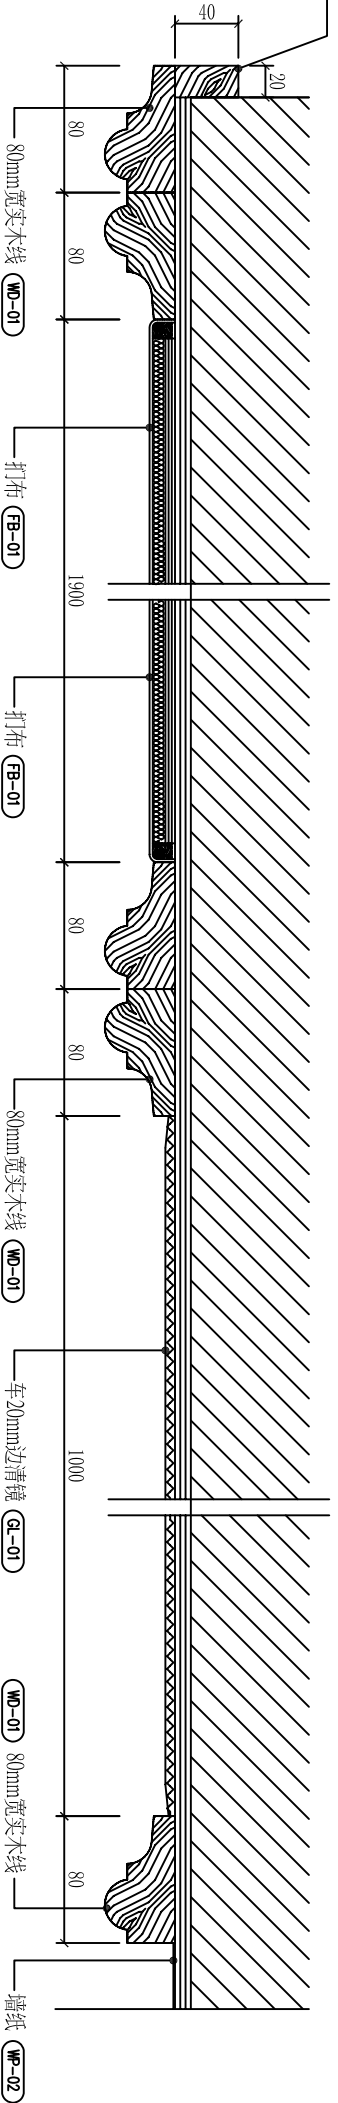

3 客厅大样图

B-E01

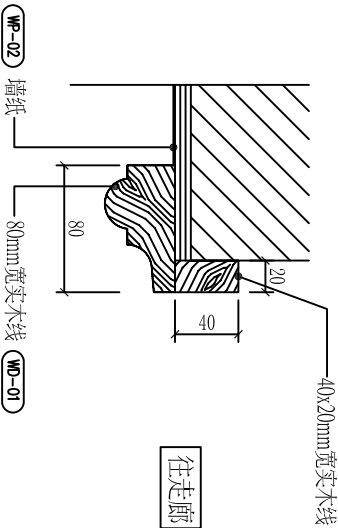

STEVE LEUNG