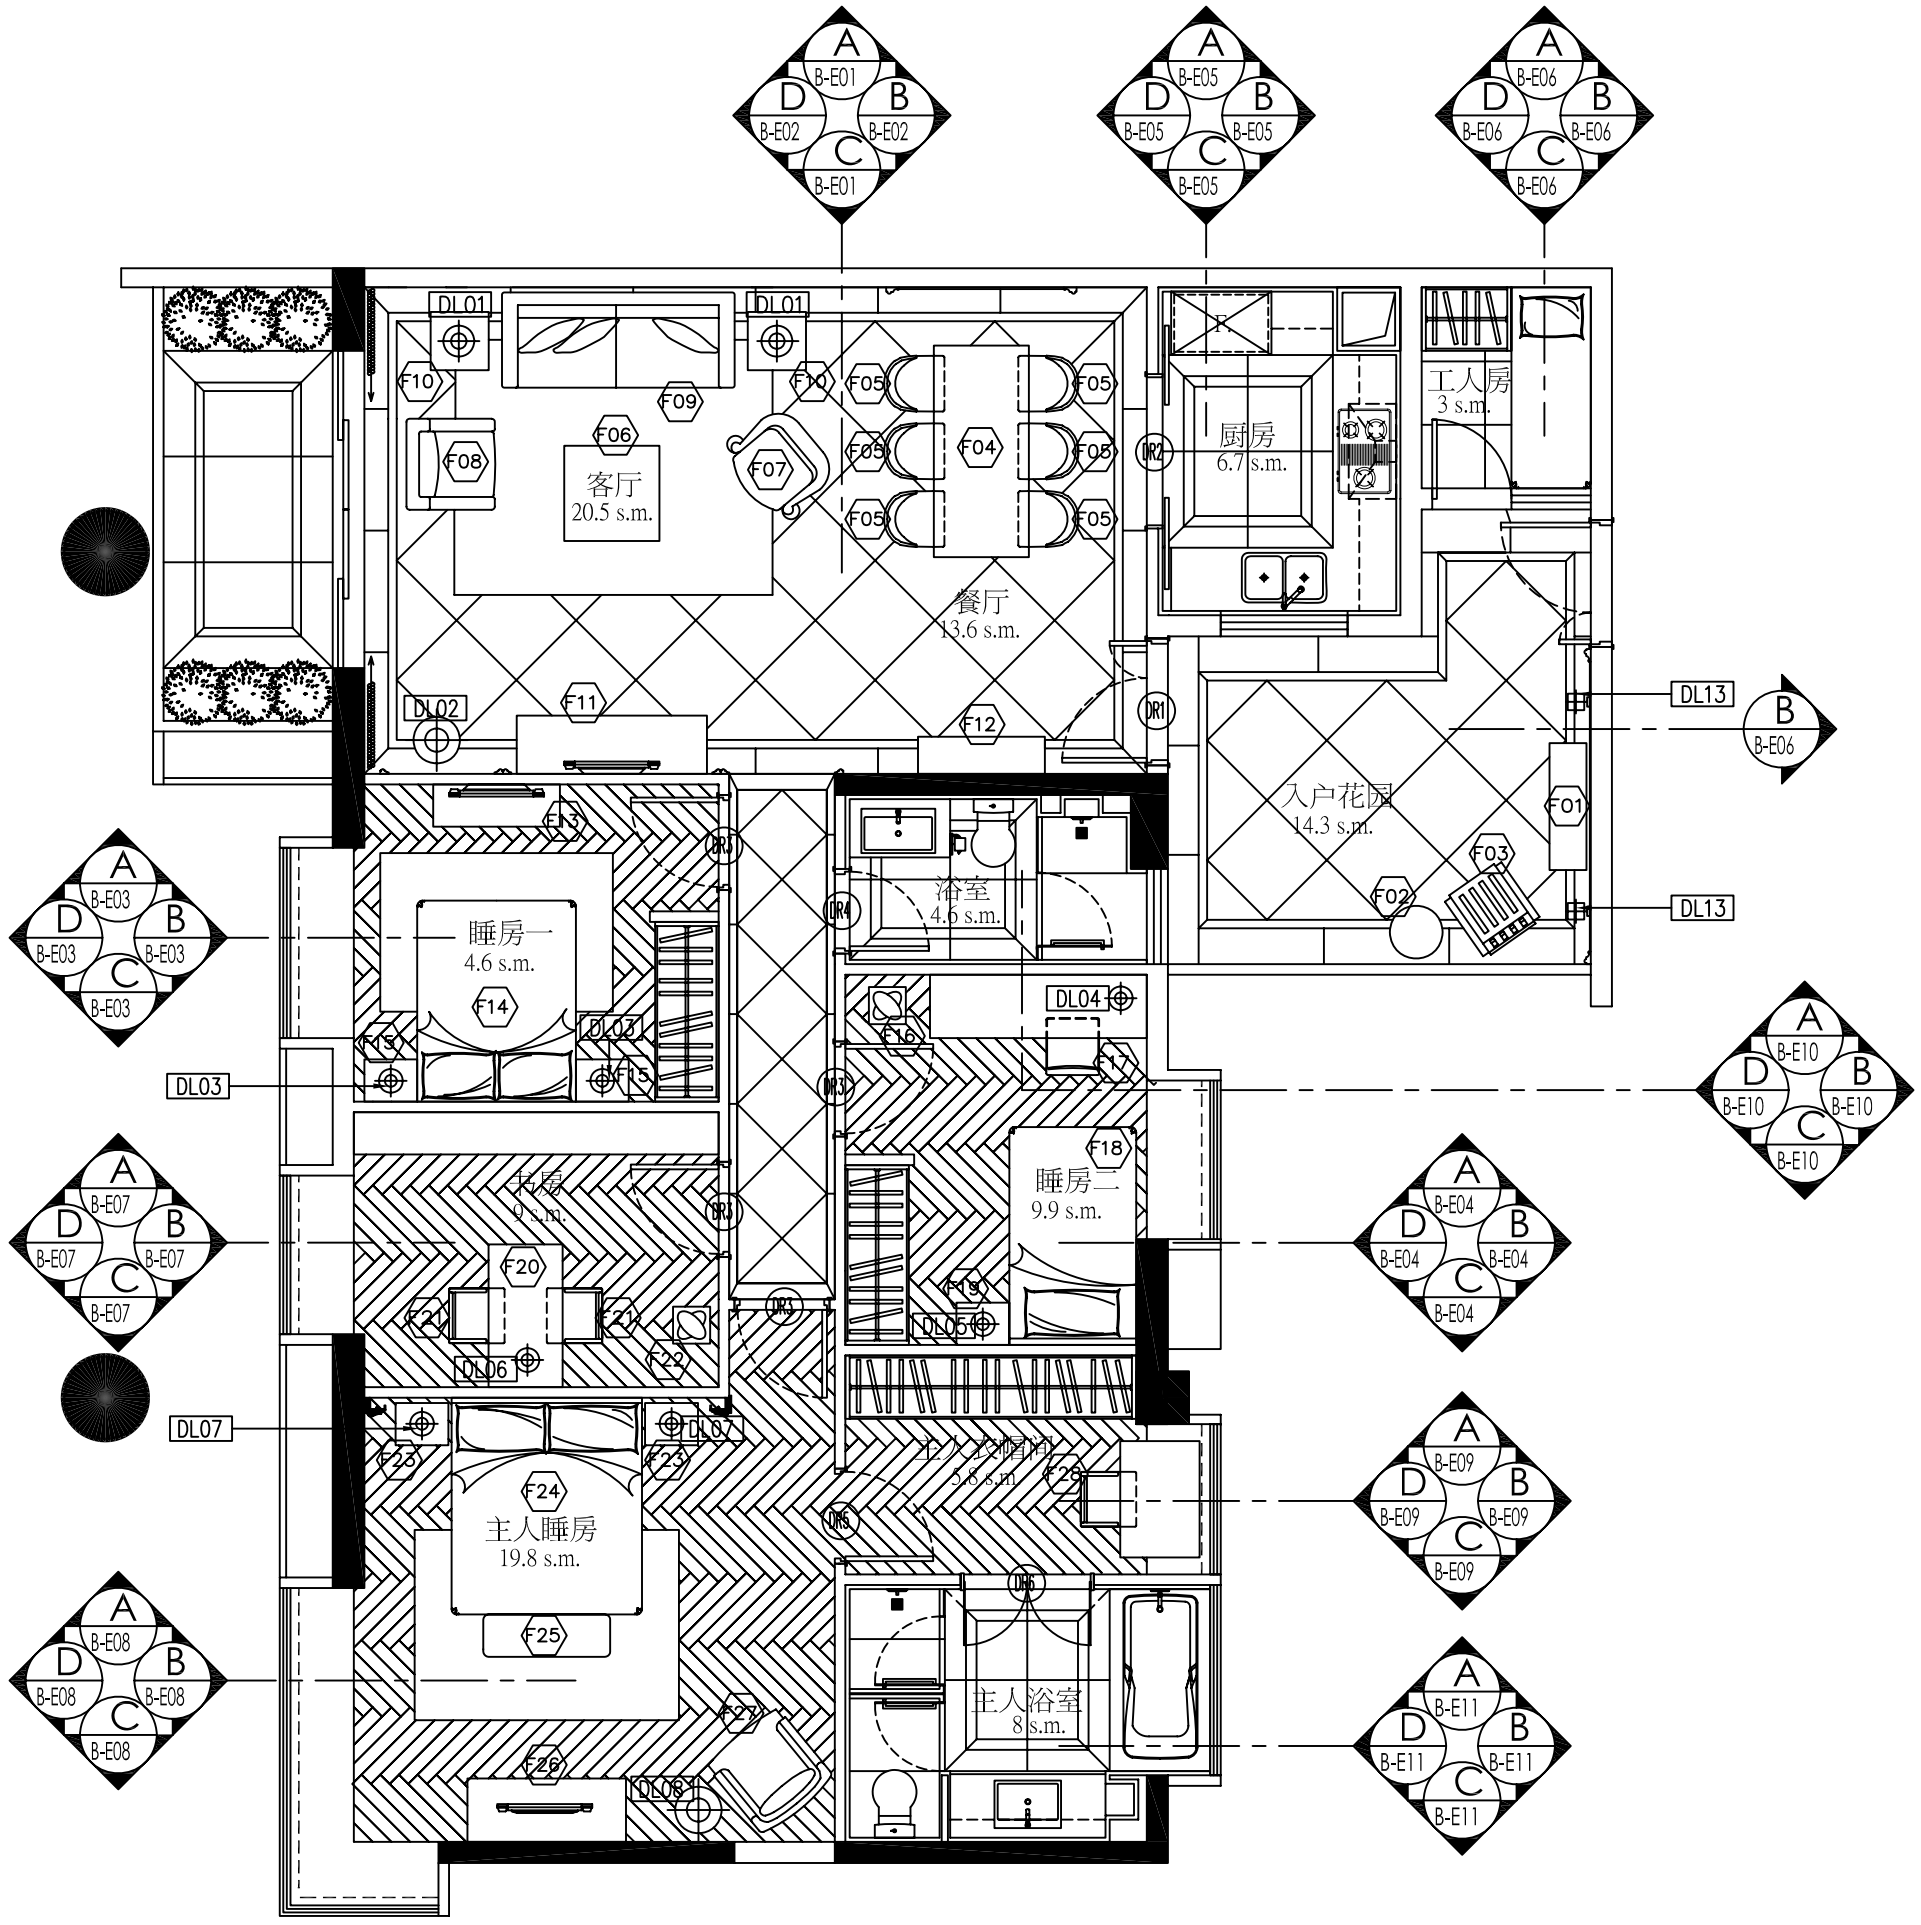

Notes
說明

REV. 修訂	DATE 日期	CHECKED BY 校對	APPROVED BY 審核
-	-		

PROJECT
項目名稱
广州富力地产标准化样板房项目
B户型样板房

DRAWING TITLE
圖名
平面布置图

DRAWING No
圖號
B-P-01

SCALE 比例 : 1 : 75

PROJECT REF : D 08487
項目檔案

STEVE LEUNG