

Notes

說明

REV.	DATE	CHECKED BY	APPROVED BY
修訂	日期	校對	審核
-	-	-	-


PROJECT
項目名稱
廣州富力地产标准化样板房项目
B户型样板房

DRAWING TITLE
圖名
主人睡房及睡房一大样图


DRAWING No
圖號
B-D05
SCALE : 見圖比例
PROJECT REF: D 08487
項目檔案

--


STEVE LEUNG

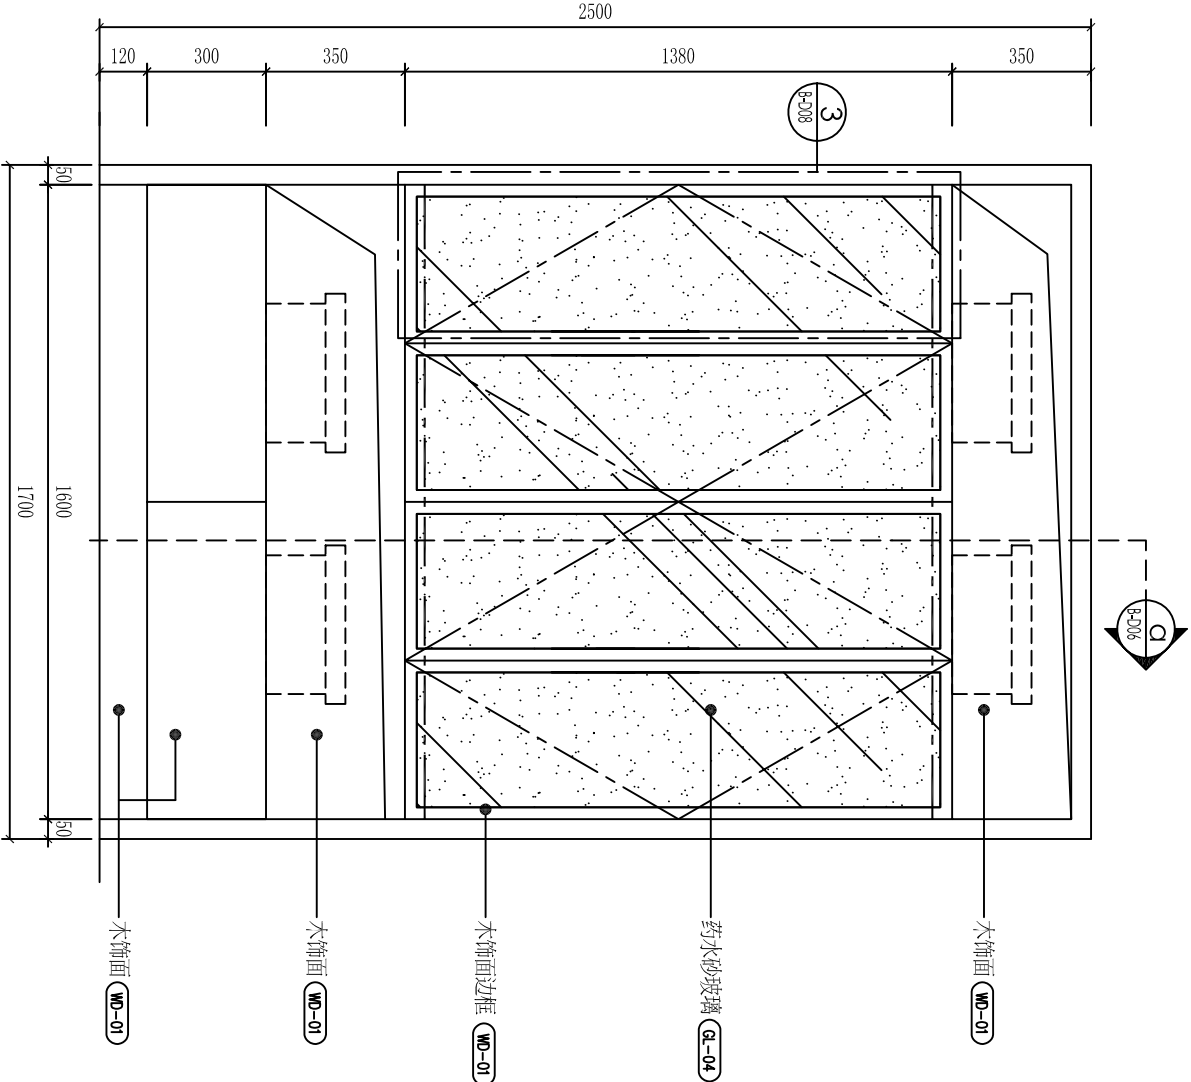


衣柜内部结构图 1:20

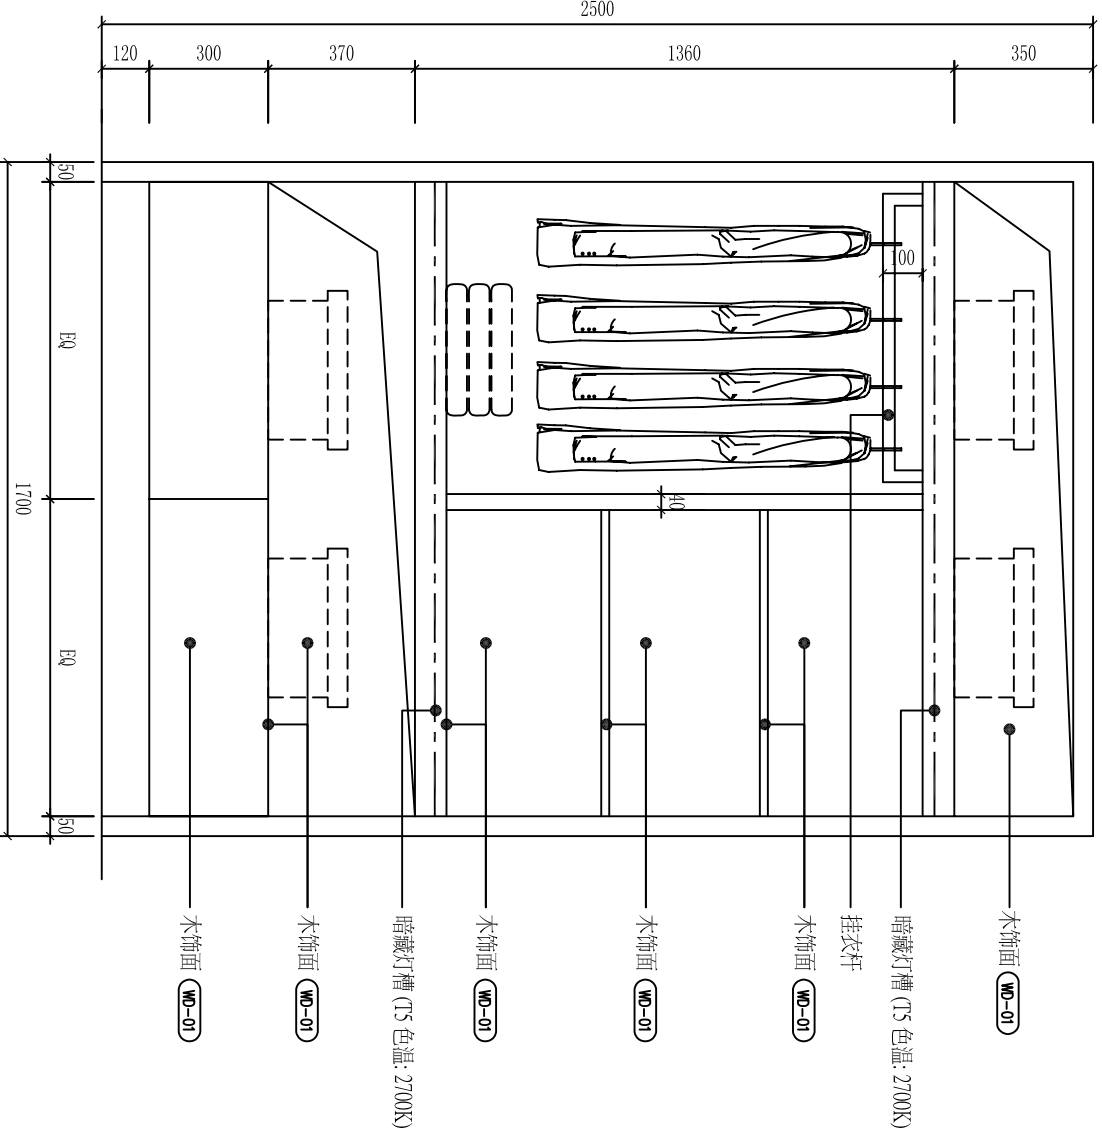


1 睡房一衣柜立面图 1:20
B-E03

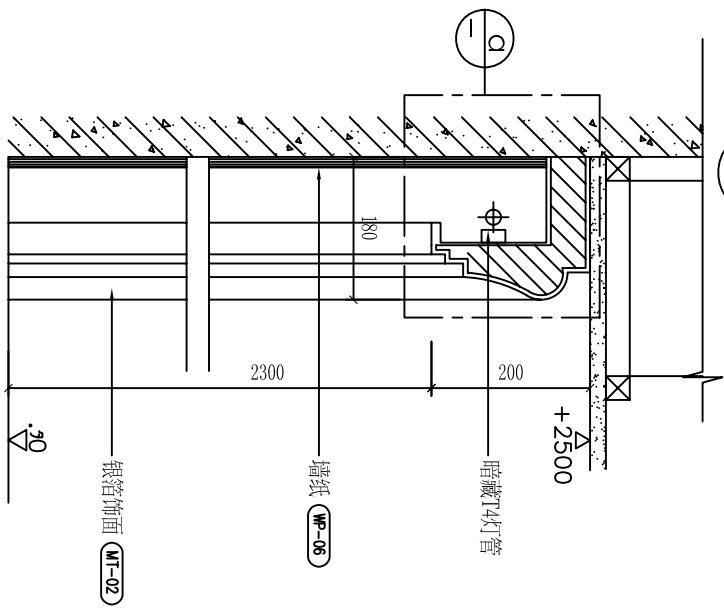

3 主人睡房墙身大样图 1:10
B-E08

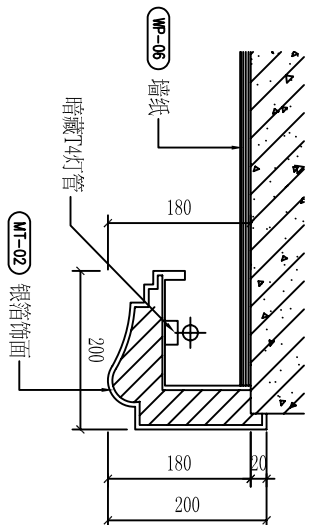

4 主人睡房墙身大样图 1:10
B-E08

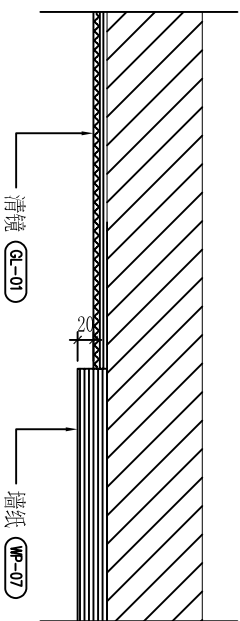

a 大样图 1:5
-

