


A 二層主人睡房立面圖 1:30  
E-18

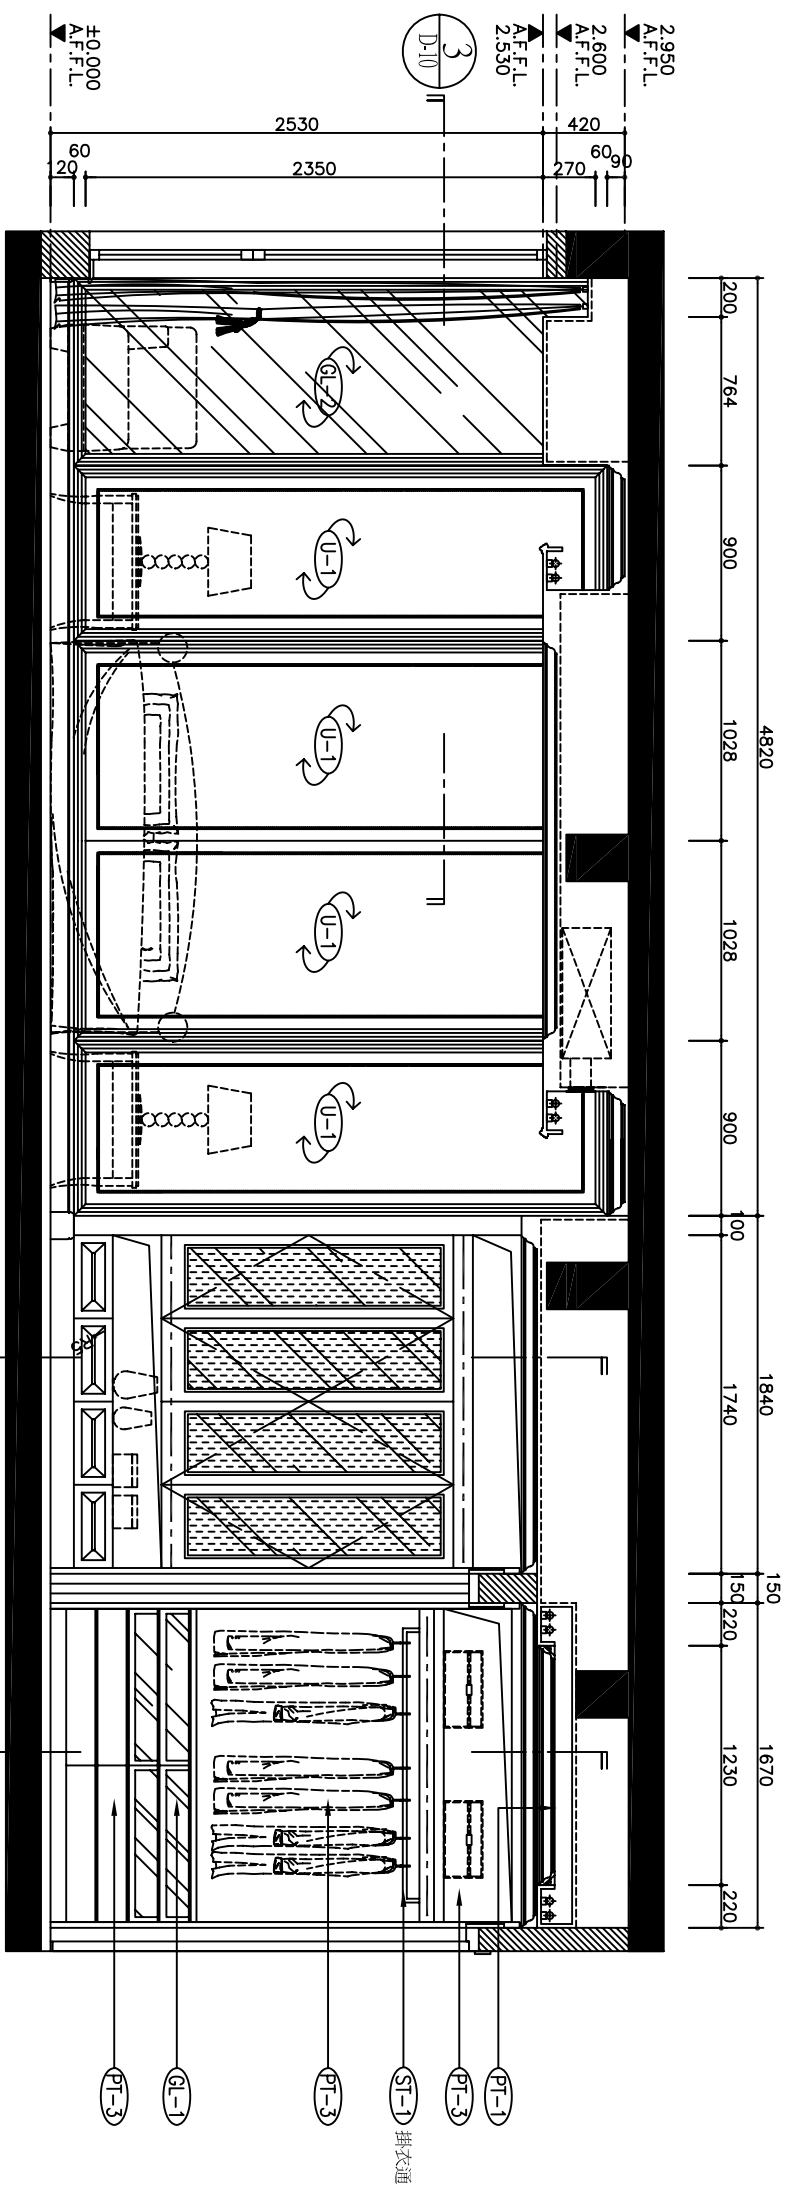

B 二層主人睡房立面圖 1:30  
E-18