

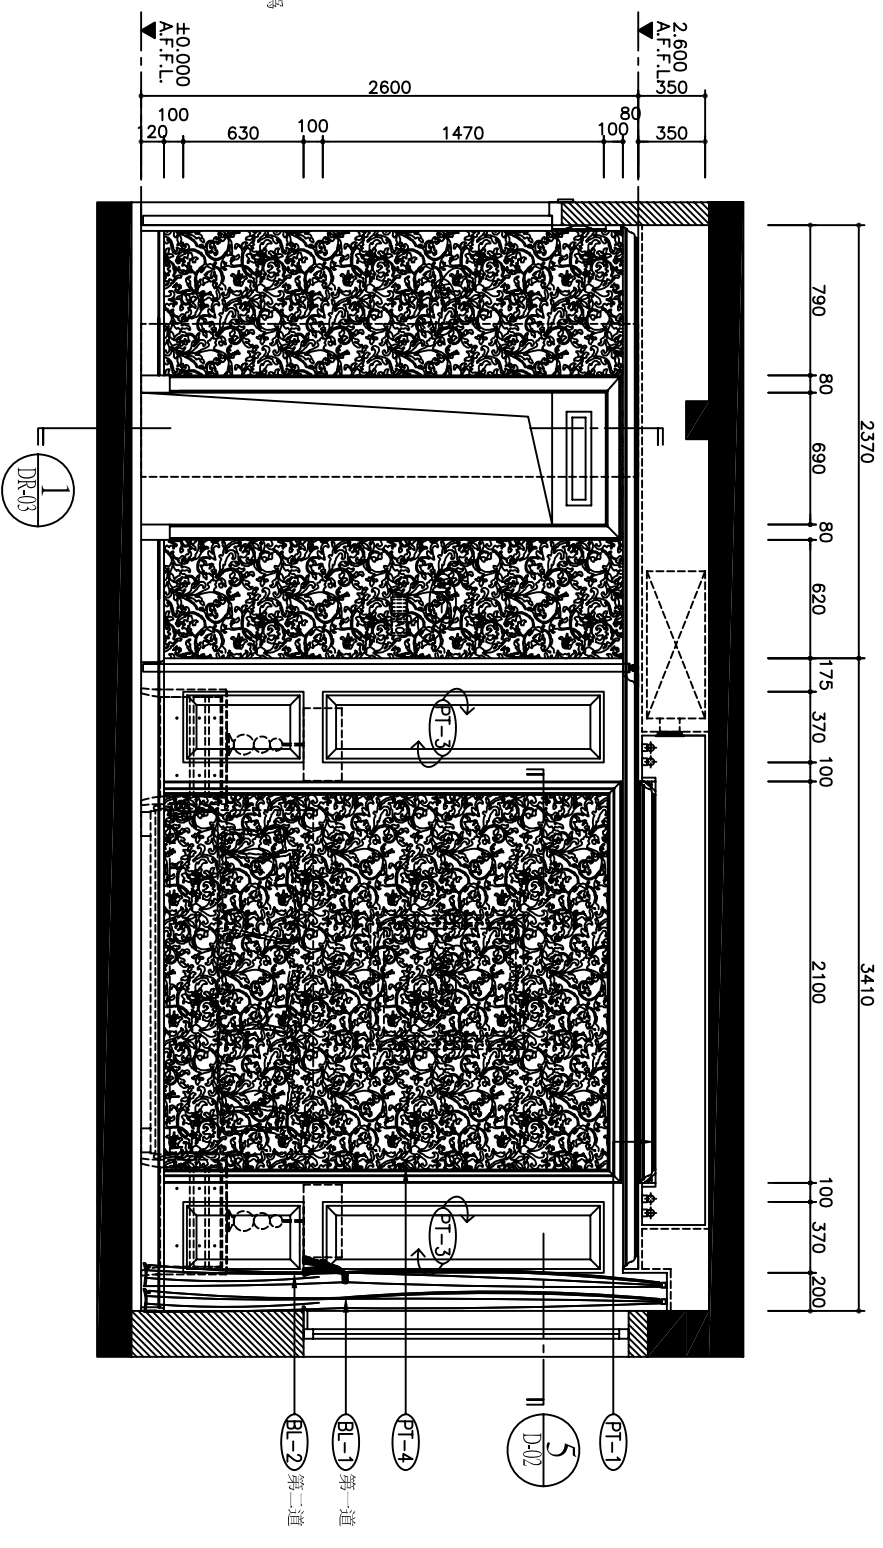
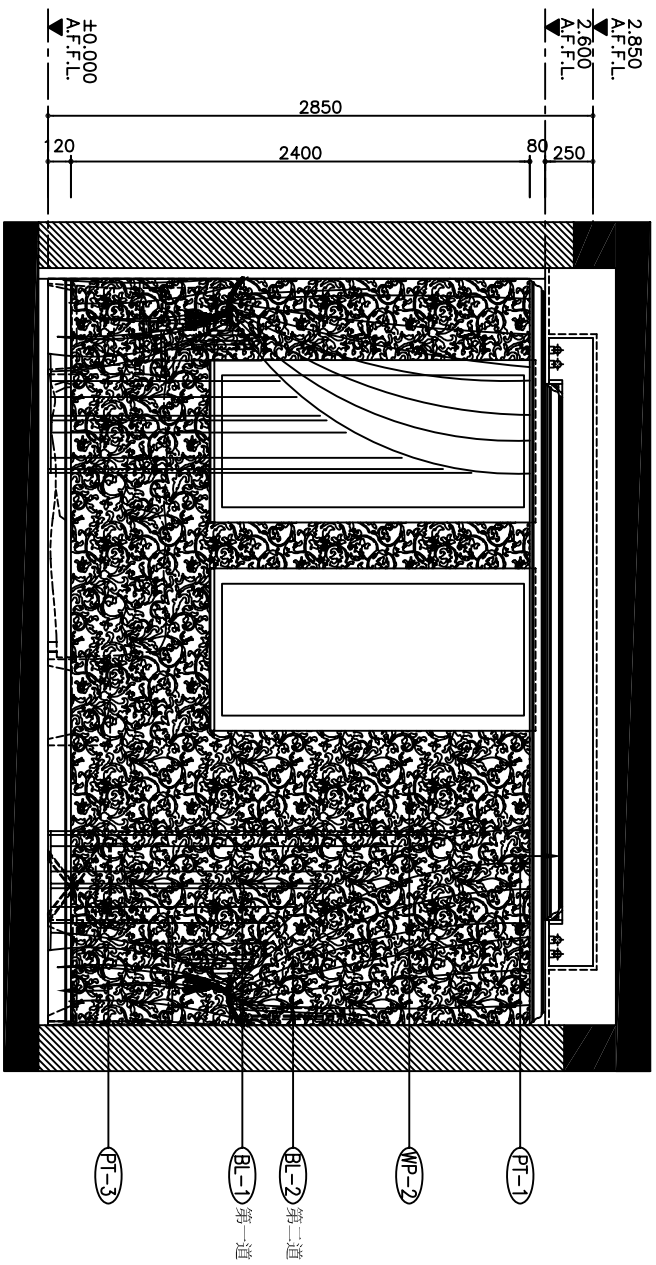



首層父母房客房立面圖 1:30

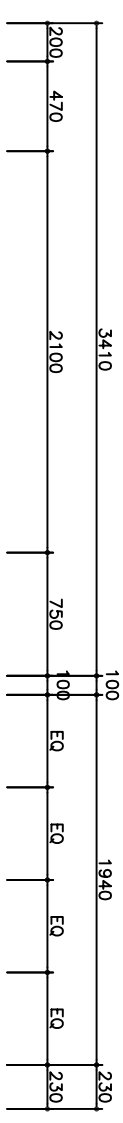

**B** 首層父母房\客房立面圖 1:30

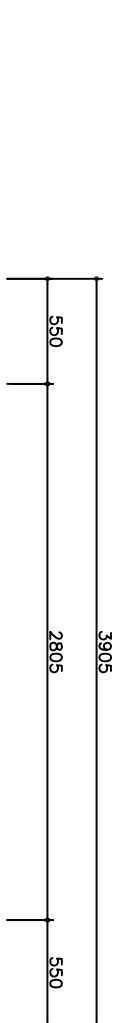

首層父母房\客房立面圖 1:30

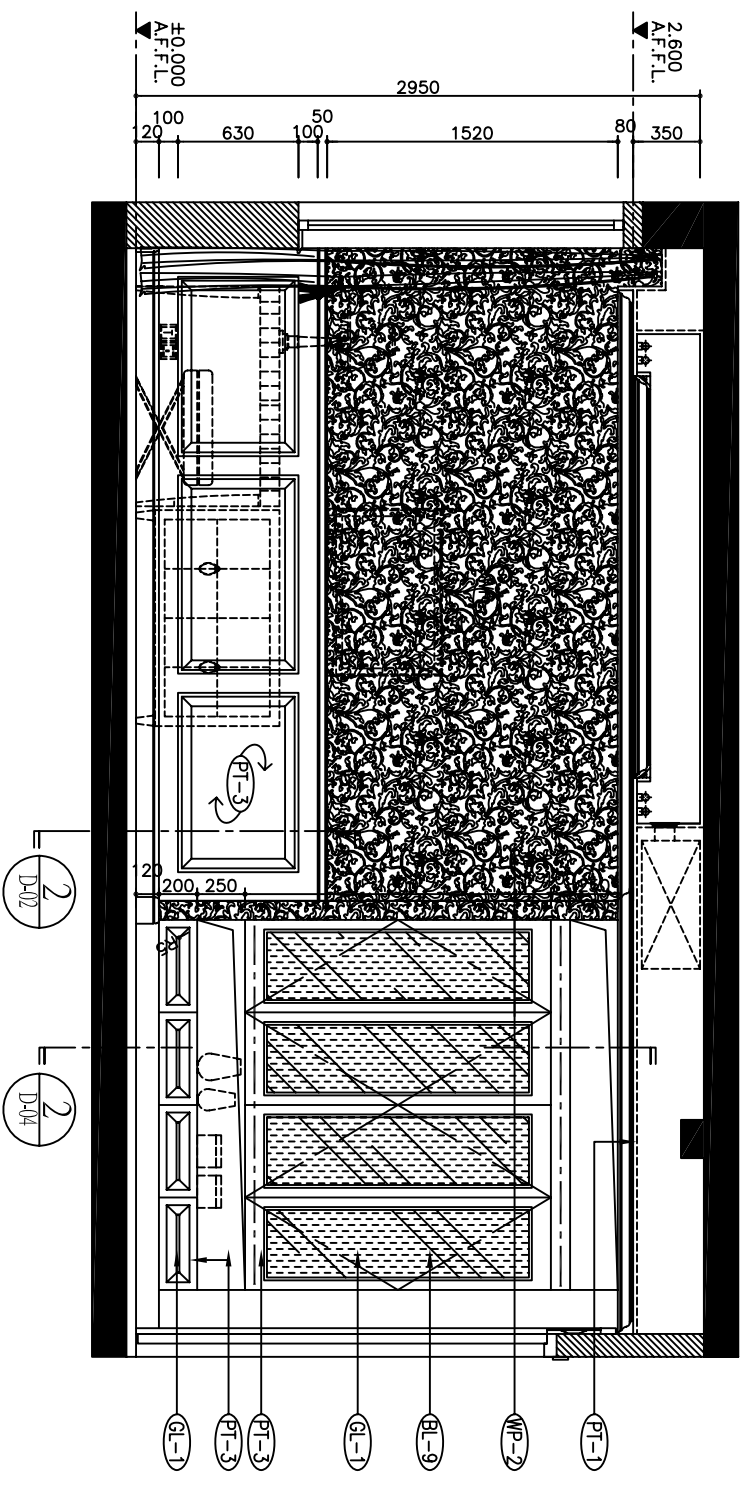

首層父母房\客房立面圖 1:30