
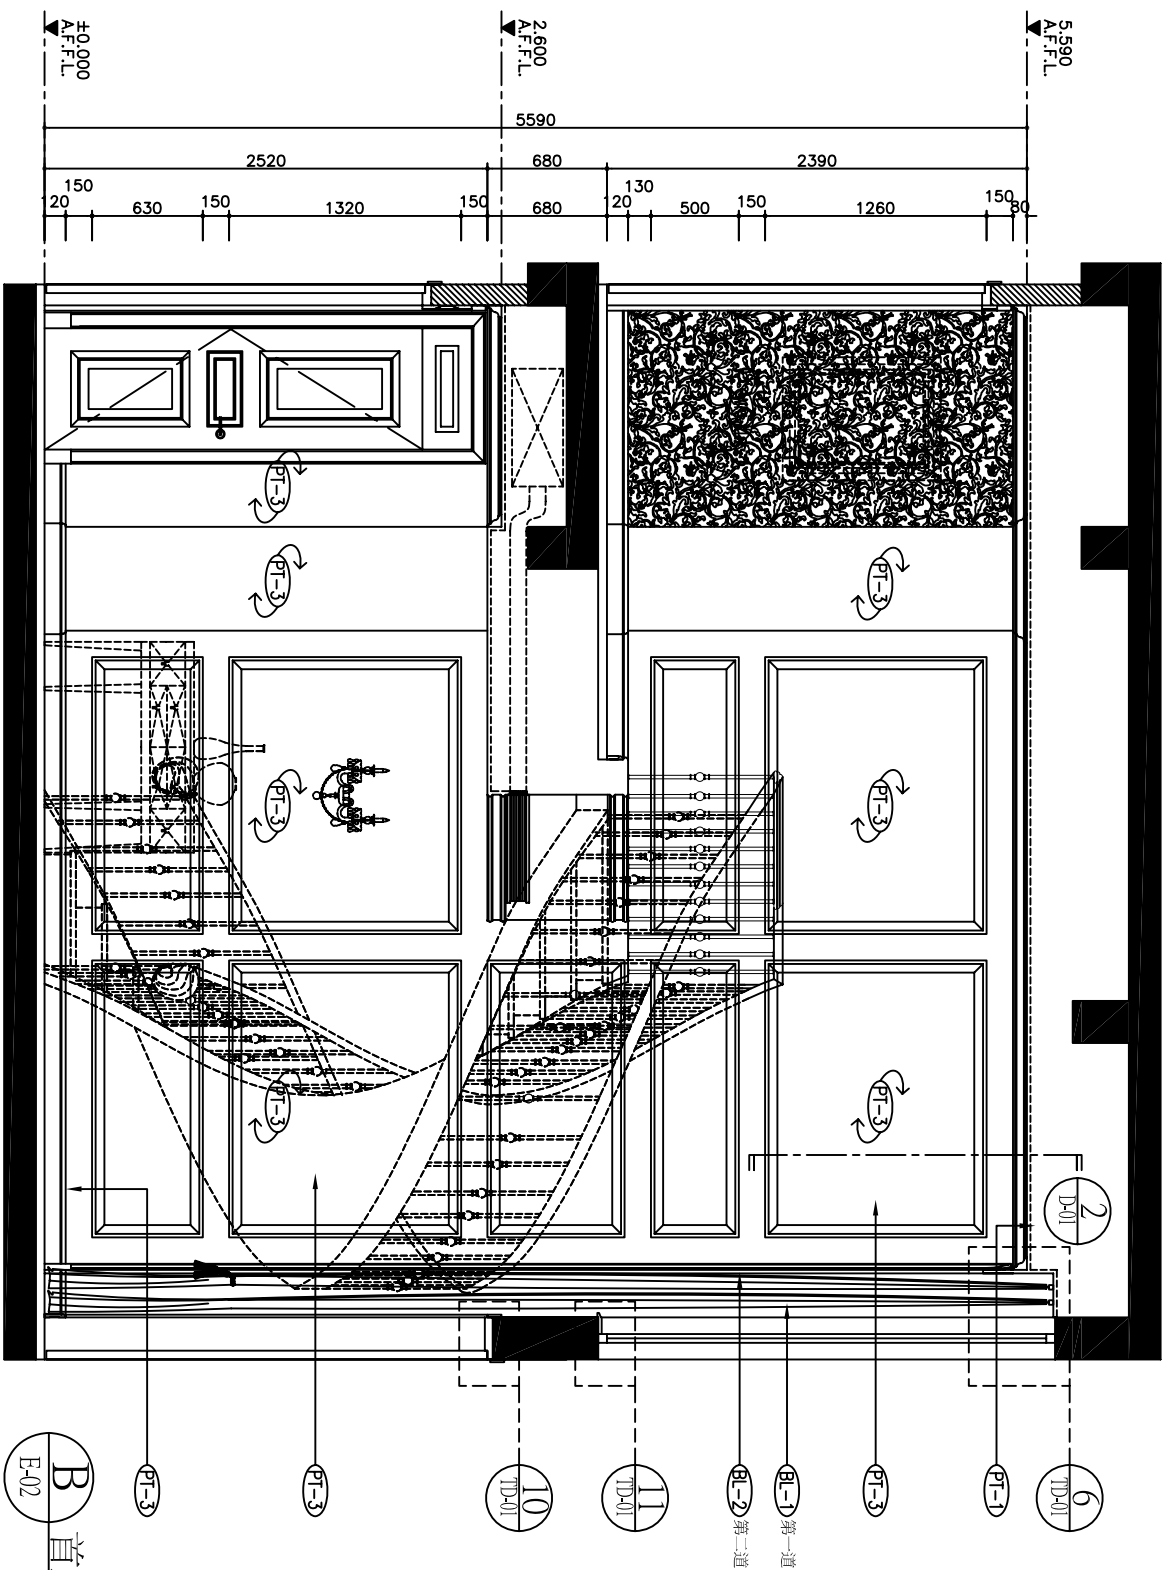


A 首層客廳餐廳立面圖 1:30

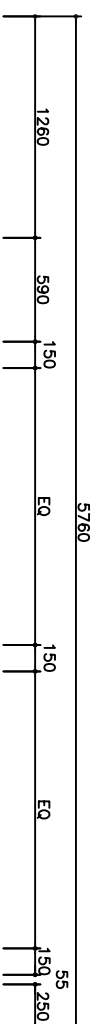

B 首層客廳餐廳立面圖 1:30