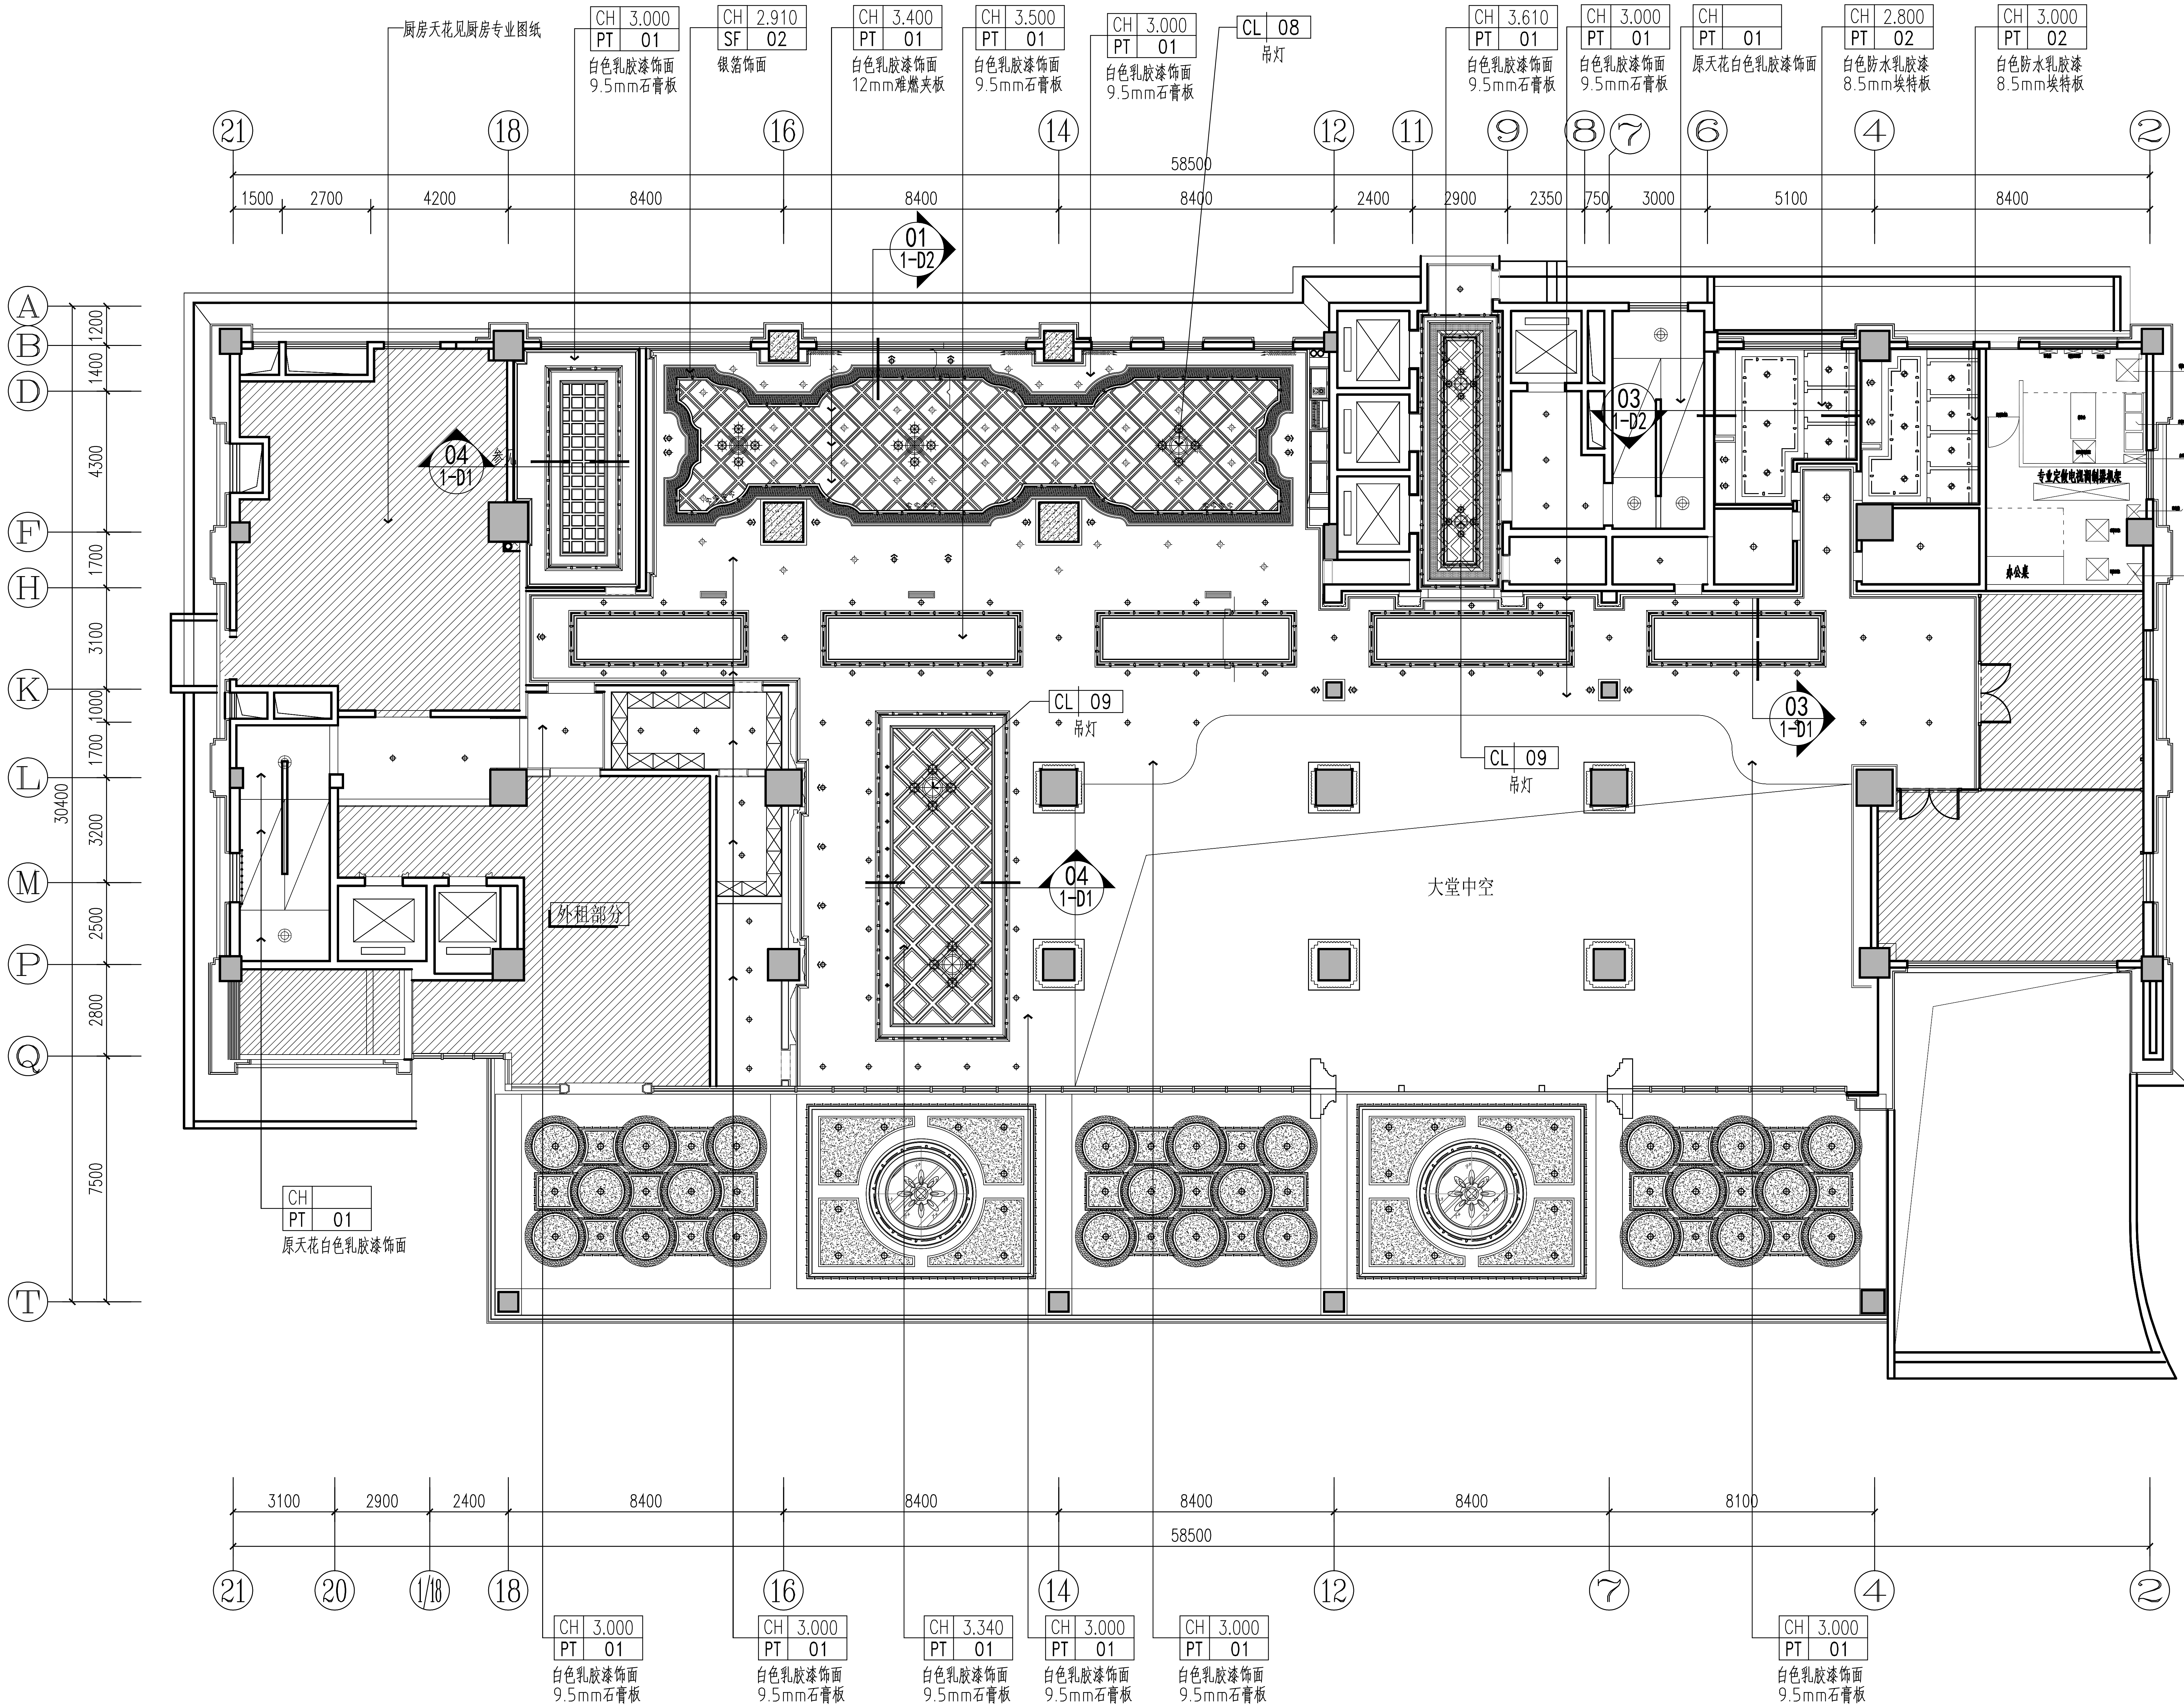
厨房天花见厨房专业图纸
CH 3.000 PT 01
白色乳胶漆饰面
9.5mm石膏板
CH 2.910 SF 02
银箔饰面
CH 3.400 PT 01
白色乳胶漆饰面
12mm难燃夹板
CH 3.500 PT 01
白色乳胶漆饰面
9.5mm石膏板
CH 3.000 PT 01
白色乳胶漆饰面
9.5mm石膏板
CL 08
吊灯
CH 3.610 PT 01
白色乳胶漆饰面
9.5mm石膏板
CH 3.000 PT 01
白色乳胶漆饰面
9.5mm石膏板
CH PT 01
原天花白色乳胶漆饰面
CH 2.800 PT 02
白色防水乳胶漆
8.5mm埃特板
CH 3.000 PT 02
白色防水乳胶漆
8.5mm埃特板
21
18
16
14
12
11
9
8
7
6
4
2
58500
1500
2700
4200
8400
8400
8400
2400
2900
2350
750
3000
5100
8400
A
B
D
F
H
K
L
M
P
Q
T
C
E
G
1200
1400
4300
1700
3100
1000
1700
3200
2500
2800
7500
30400
1250
2650
1800
700
4100
2700
5700
2800
7500
01
1-D2
04
1-D1
03
1-D2
03
1-D1
04
1-D1
专业定做电视调制器机架
办公桌
主干桥架
CL 09
吊灯
CL 09
吊灯
大堂中空
外租部分
CH PT 01
原天花白色乳胶漆饰面
3100
2900
2400
8400
8400
8400
8400
8100
58500
21
20
1/18
18
16
14
12
7
4
2
CH 3.000 PT 01
白色乳胶漆饰面
9.5mm石膏板
CH 3.000 PT 01
白色乳胶漆饰面
9.5mm石膏板
CH 3.340 PT 01
白色乳胶漆饰面
9.5mm石膏板
CH 3.000 PT 01
白色乳胶漆饰面
9.5mm石膏板
CH 3.000 PT 01
白色乳胶漆饰面
9.5mm石膏板
CH 3.000 PT 01
白色乳胶漆饰面
9.5mm石膏板

序号	图例	说明
1	✿	花灯
2	⊕	吊灯
3	◎	普通吸顶灯
4	⊕	圆形筒灯
5	⊕	石英射灯
6	<⊕	可调向射灯
7	—·—·—	暗藏灯管
8	▦	方形格栅灯盘
9	⊠	排风扇
10	▤	回风口
11	⊥⊥⊥⊥	侧出风

1-CB

CEILING SIZE

一层总天花布置图 SICLE 1:150