


姓 名	
职 务	
修 改	

件 文 图 电
---------

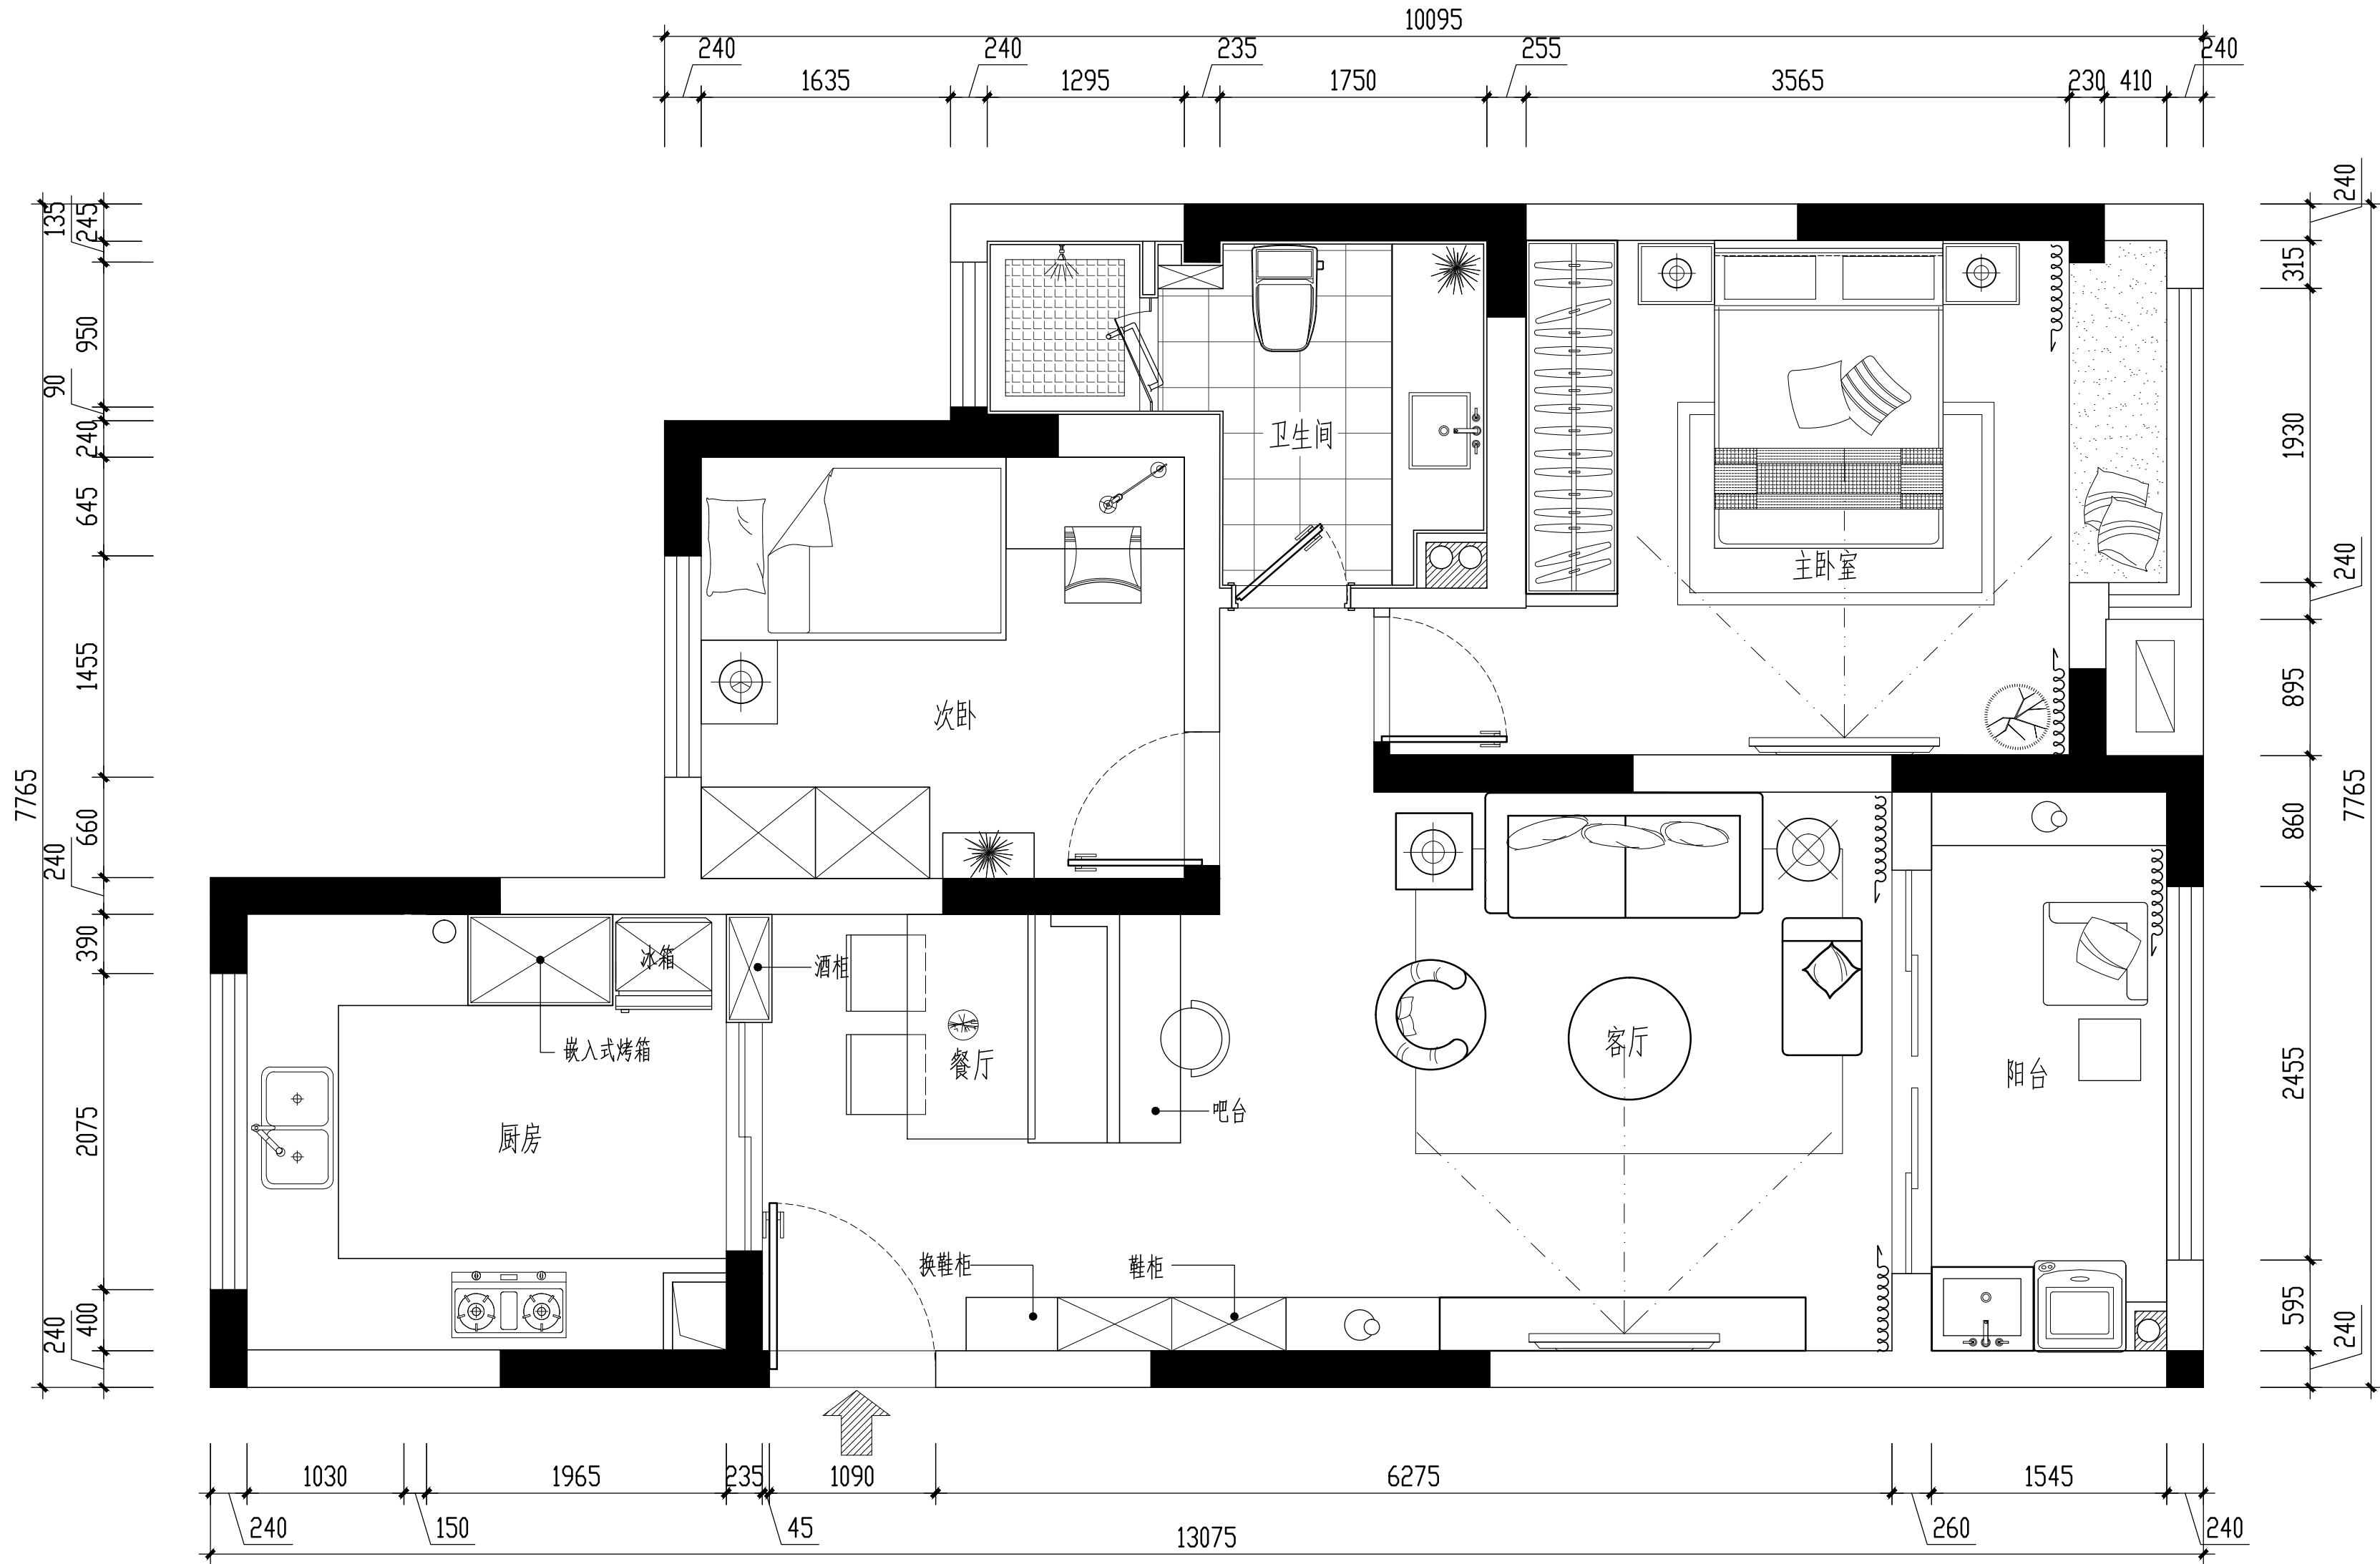

平面布置图 1:50

	建设单位 CLIENT	工程名称 PROJECT TITLE 碧悦湾1#1205室装饰工程						图纸名称 REVISION 平面布置图			
	说明 DESCRIPTION	打印线型说明 LINE DESCRIPTION						校对 CHECKED		工程编号 PROJECT NO. PM-02	
	未经建筑师或设计师之书面批准,不得随意将任何部分翻印; 切勿以比例量度此图,一切依图内数字所示为准; 承建人必须在现场核对图内所示数字之准则; 如发现有任何矛盾处,应立即通知建筑师或设计师。	色号	图例	打印线宽	色号	图例	打印线宽	项目负责人 PROJECT MANAGER		审核 APPROVED	
		1	——	0.1	5	——	0.12	设计 DESIGN BY		图别 CATEGORY 装施	
		2	——	0.2	6	——	0.25				
		3	——	0.15	7	——	0.30	绘图 DRAWING BY		图幅 FRAME A3	
		4	——	0.18	8	——	0.02				
日期 DATE 2016.11											