


Autodesk

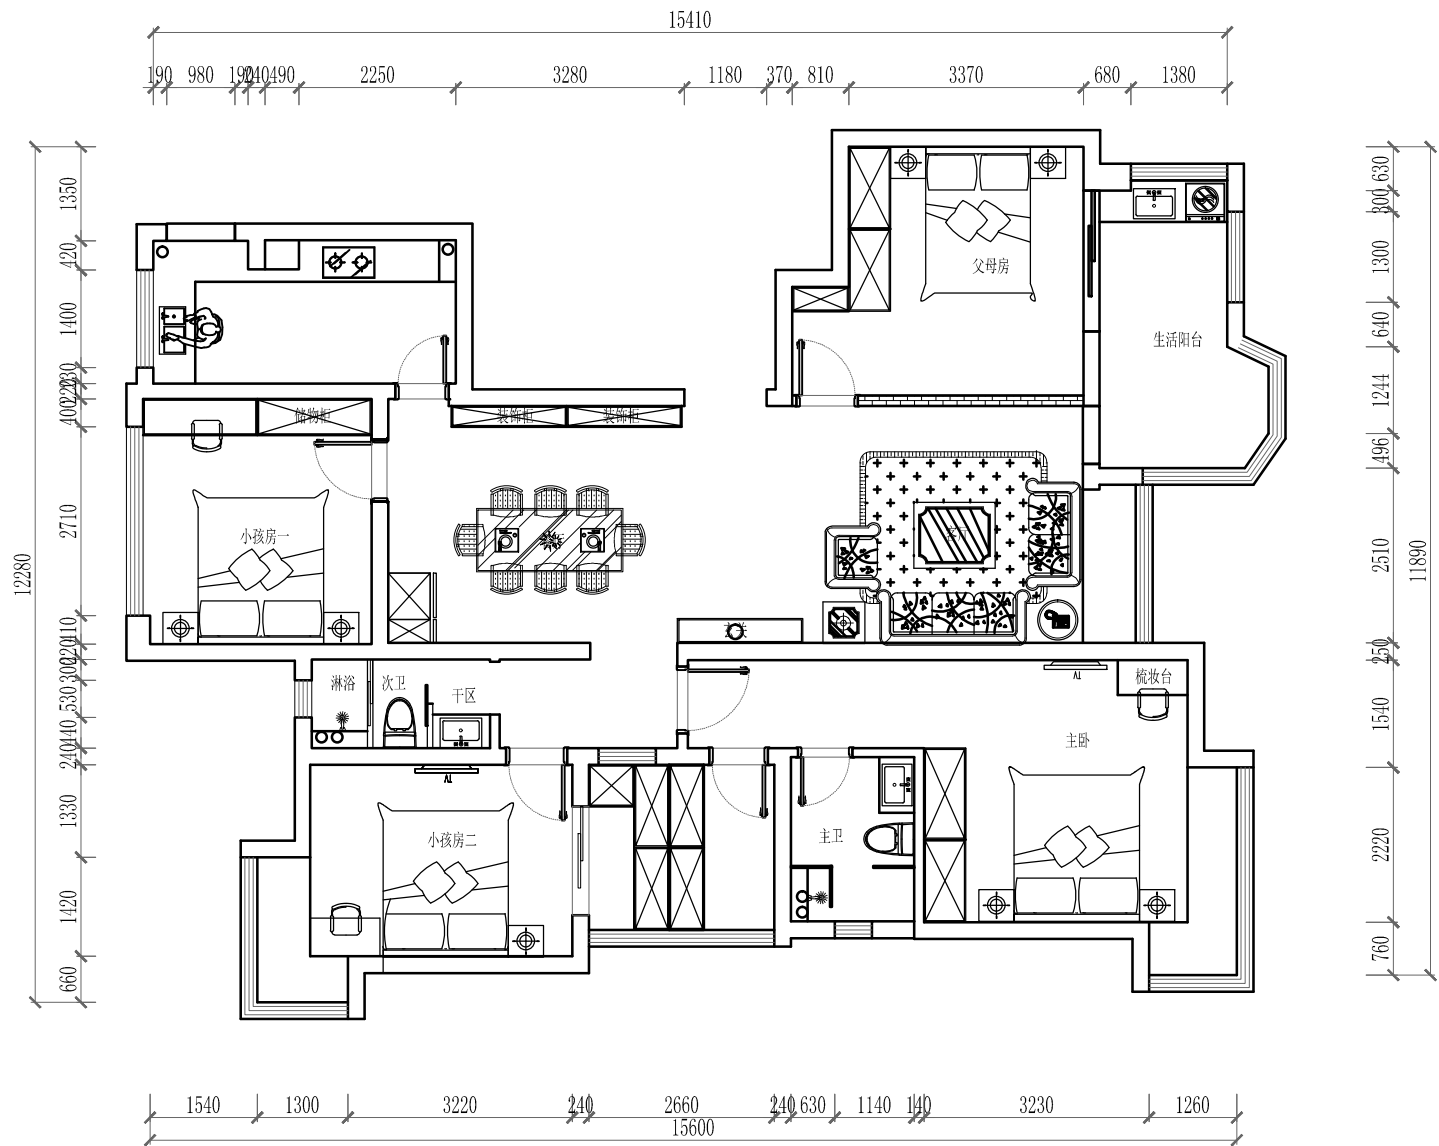

平面方案图