


PLAN

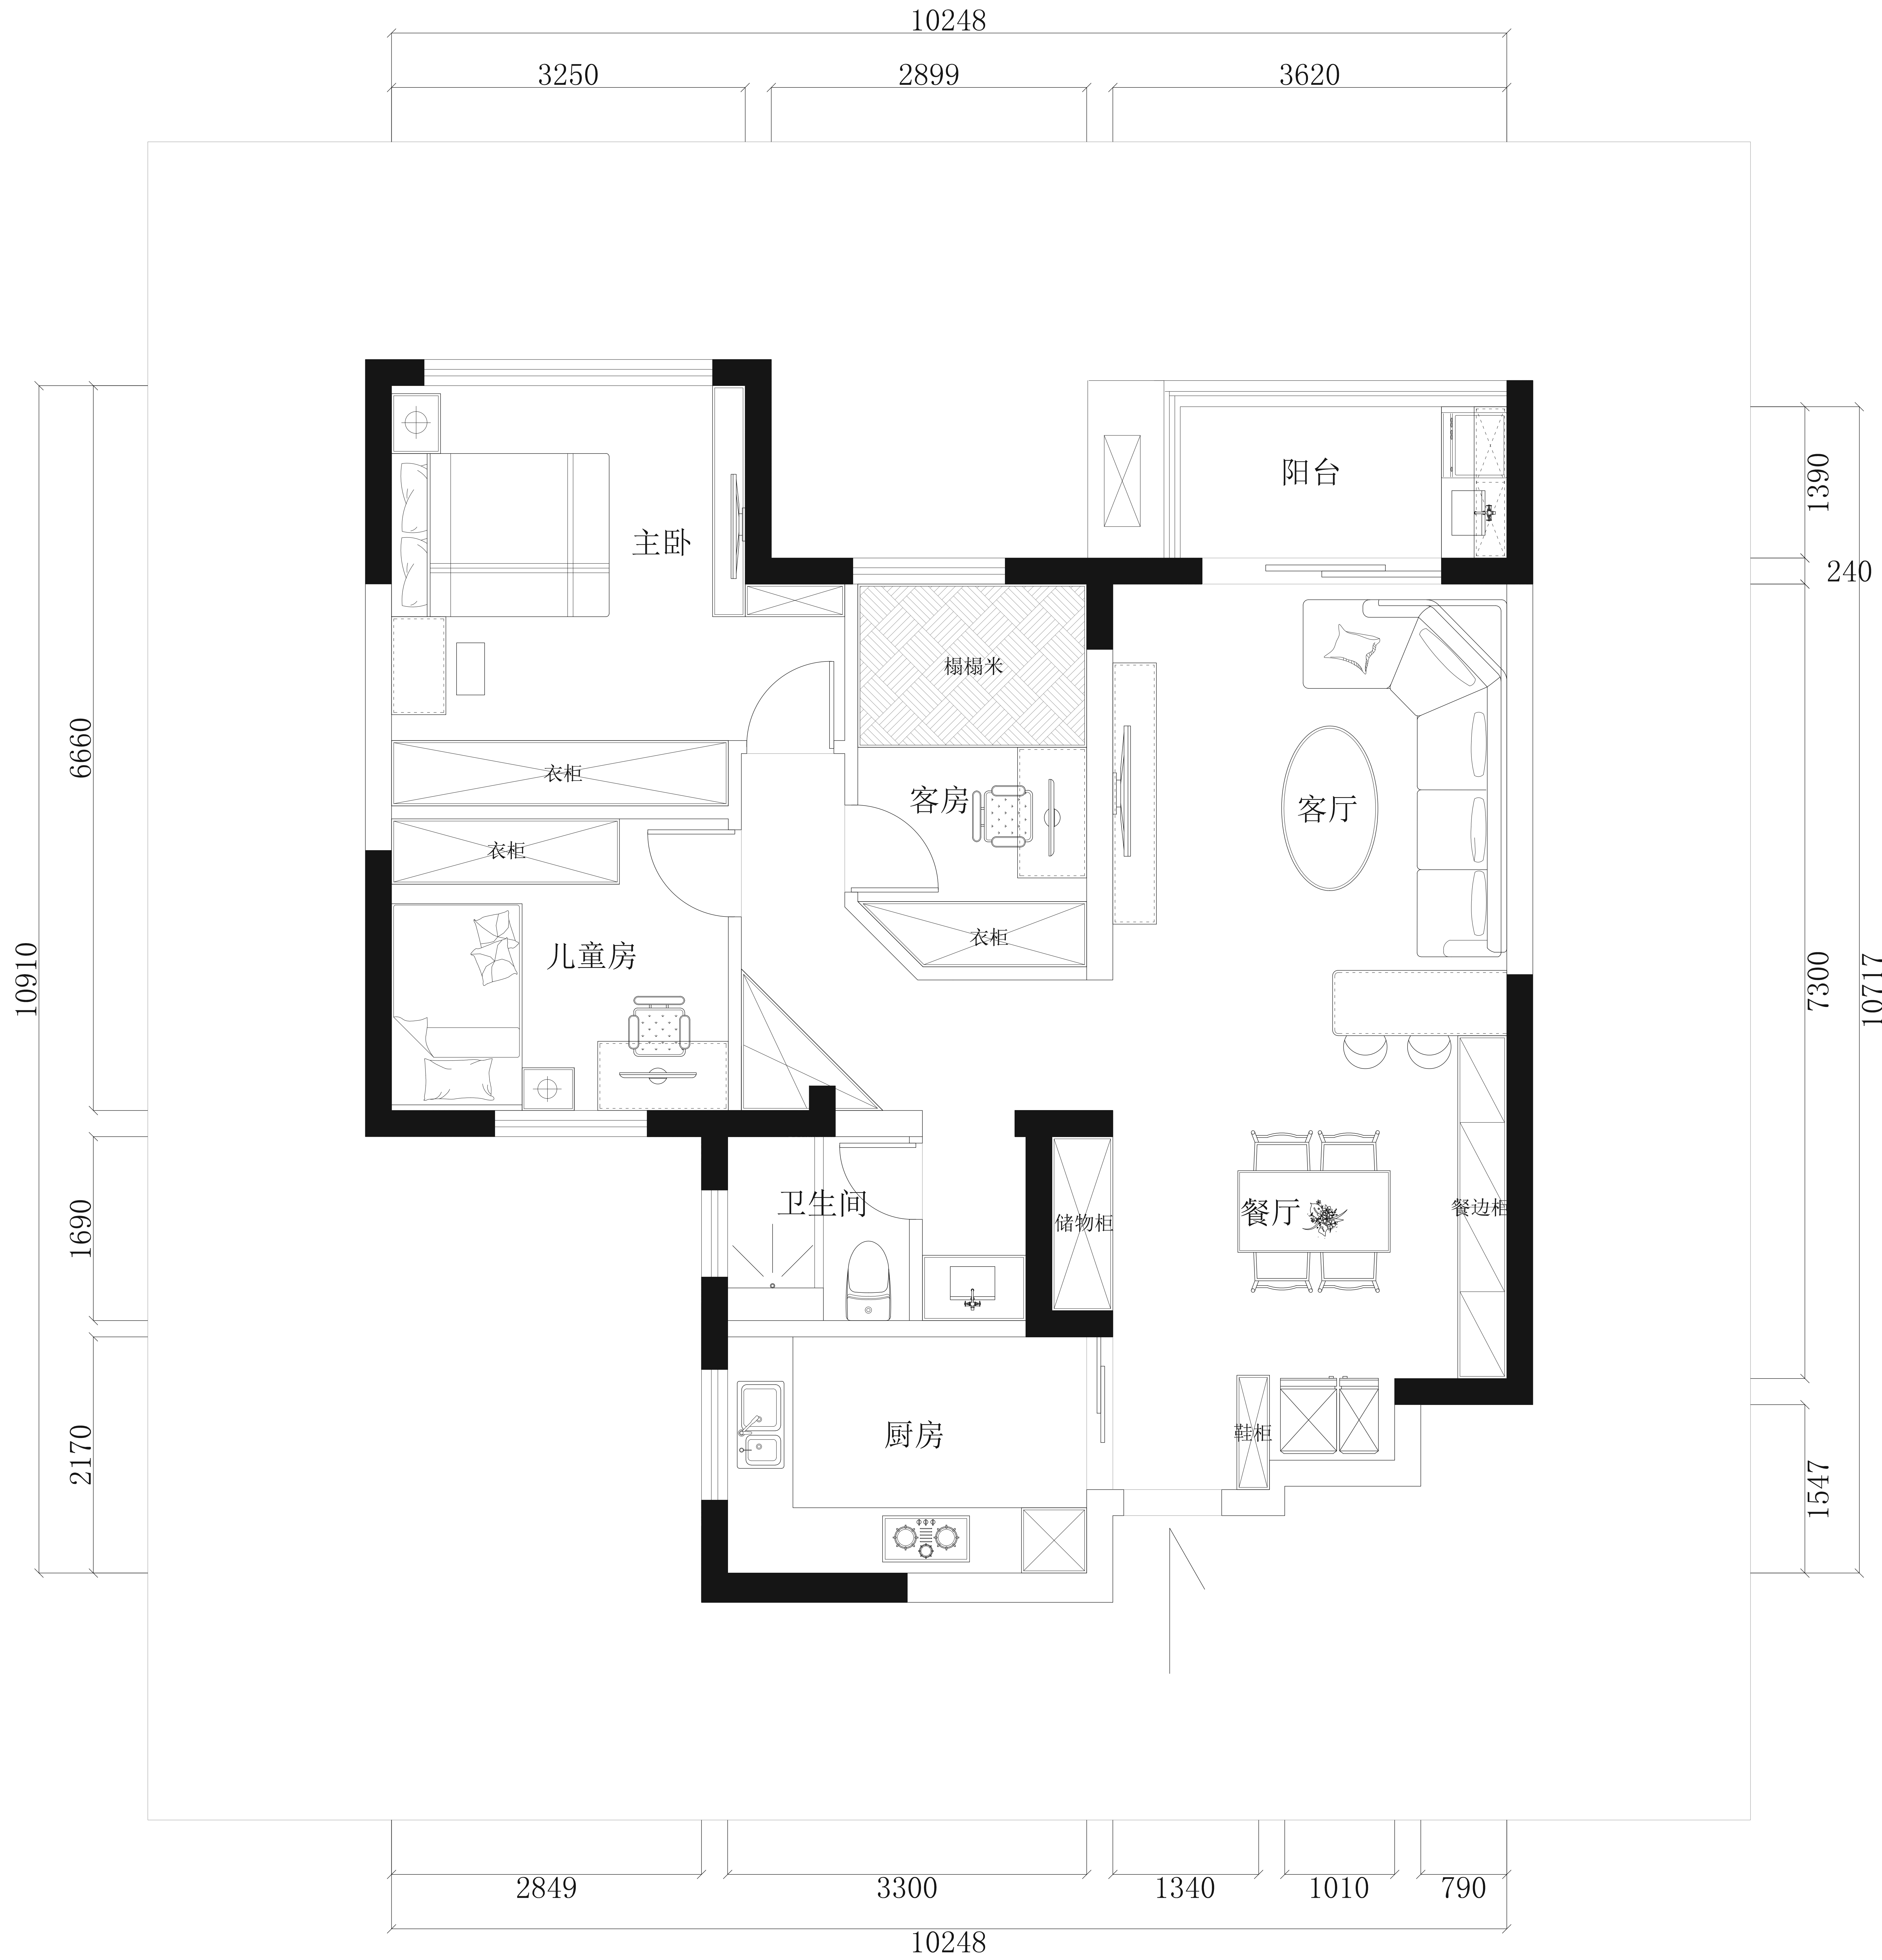

注：图纸上的尺寸和实际有误差，施工时按实际尺寸放样，但不能改变设计大样

合作设计单位  
CO-OPERATED WITH

工种会签/日期  
CONFIRMED WITH

审定人/日期  
AUTHORIZED FOR ISSUE BY/DATE

审核人/日期  
REVIEWED BY/DATE

主创设计师/日期  
CHIEF DESIGNER/DATE

设计总负责人/日期  
PROJECT DIRECTOR/DATE

项目经理/日期  
PROJECT MANAGER/DATE

专业负责人/日期  
DISCIPLINE RESPONSIBLE BY/DATE

校对人/日期  
CHECKED BY/DATE

设计人/日期  
DESIGNED BY/DATE

绘图人/日期  
DRAWING BY/DATE

建设单位  
CLIENT

项目名称  
PROJECT

图名  
DRAWING TITLE

设计号  
JOB NO.

阶段 STATUS	专业 DISCIPLINE
--------------	------------------

比例 1:50 SCALE	图号	
日期	DRAWING NO.	