



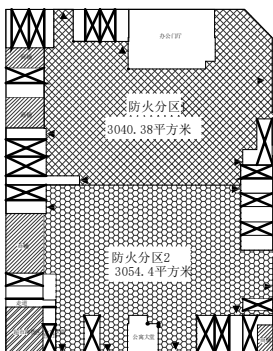


会 签 栏	专 业	姓 名	日 期	专 业	姓 名	日 期
	建 筑			电 气		
	结 构			弱 电		
	给 排 水			暖 通		

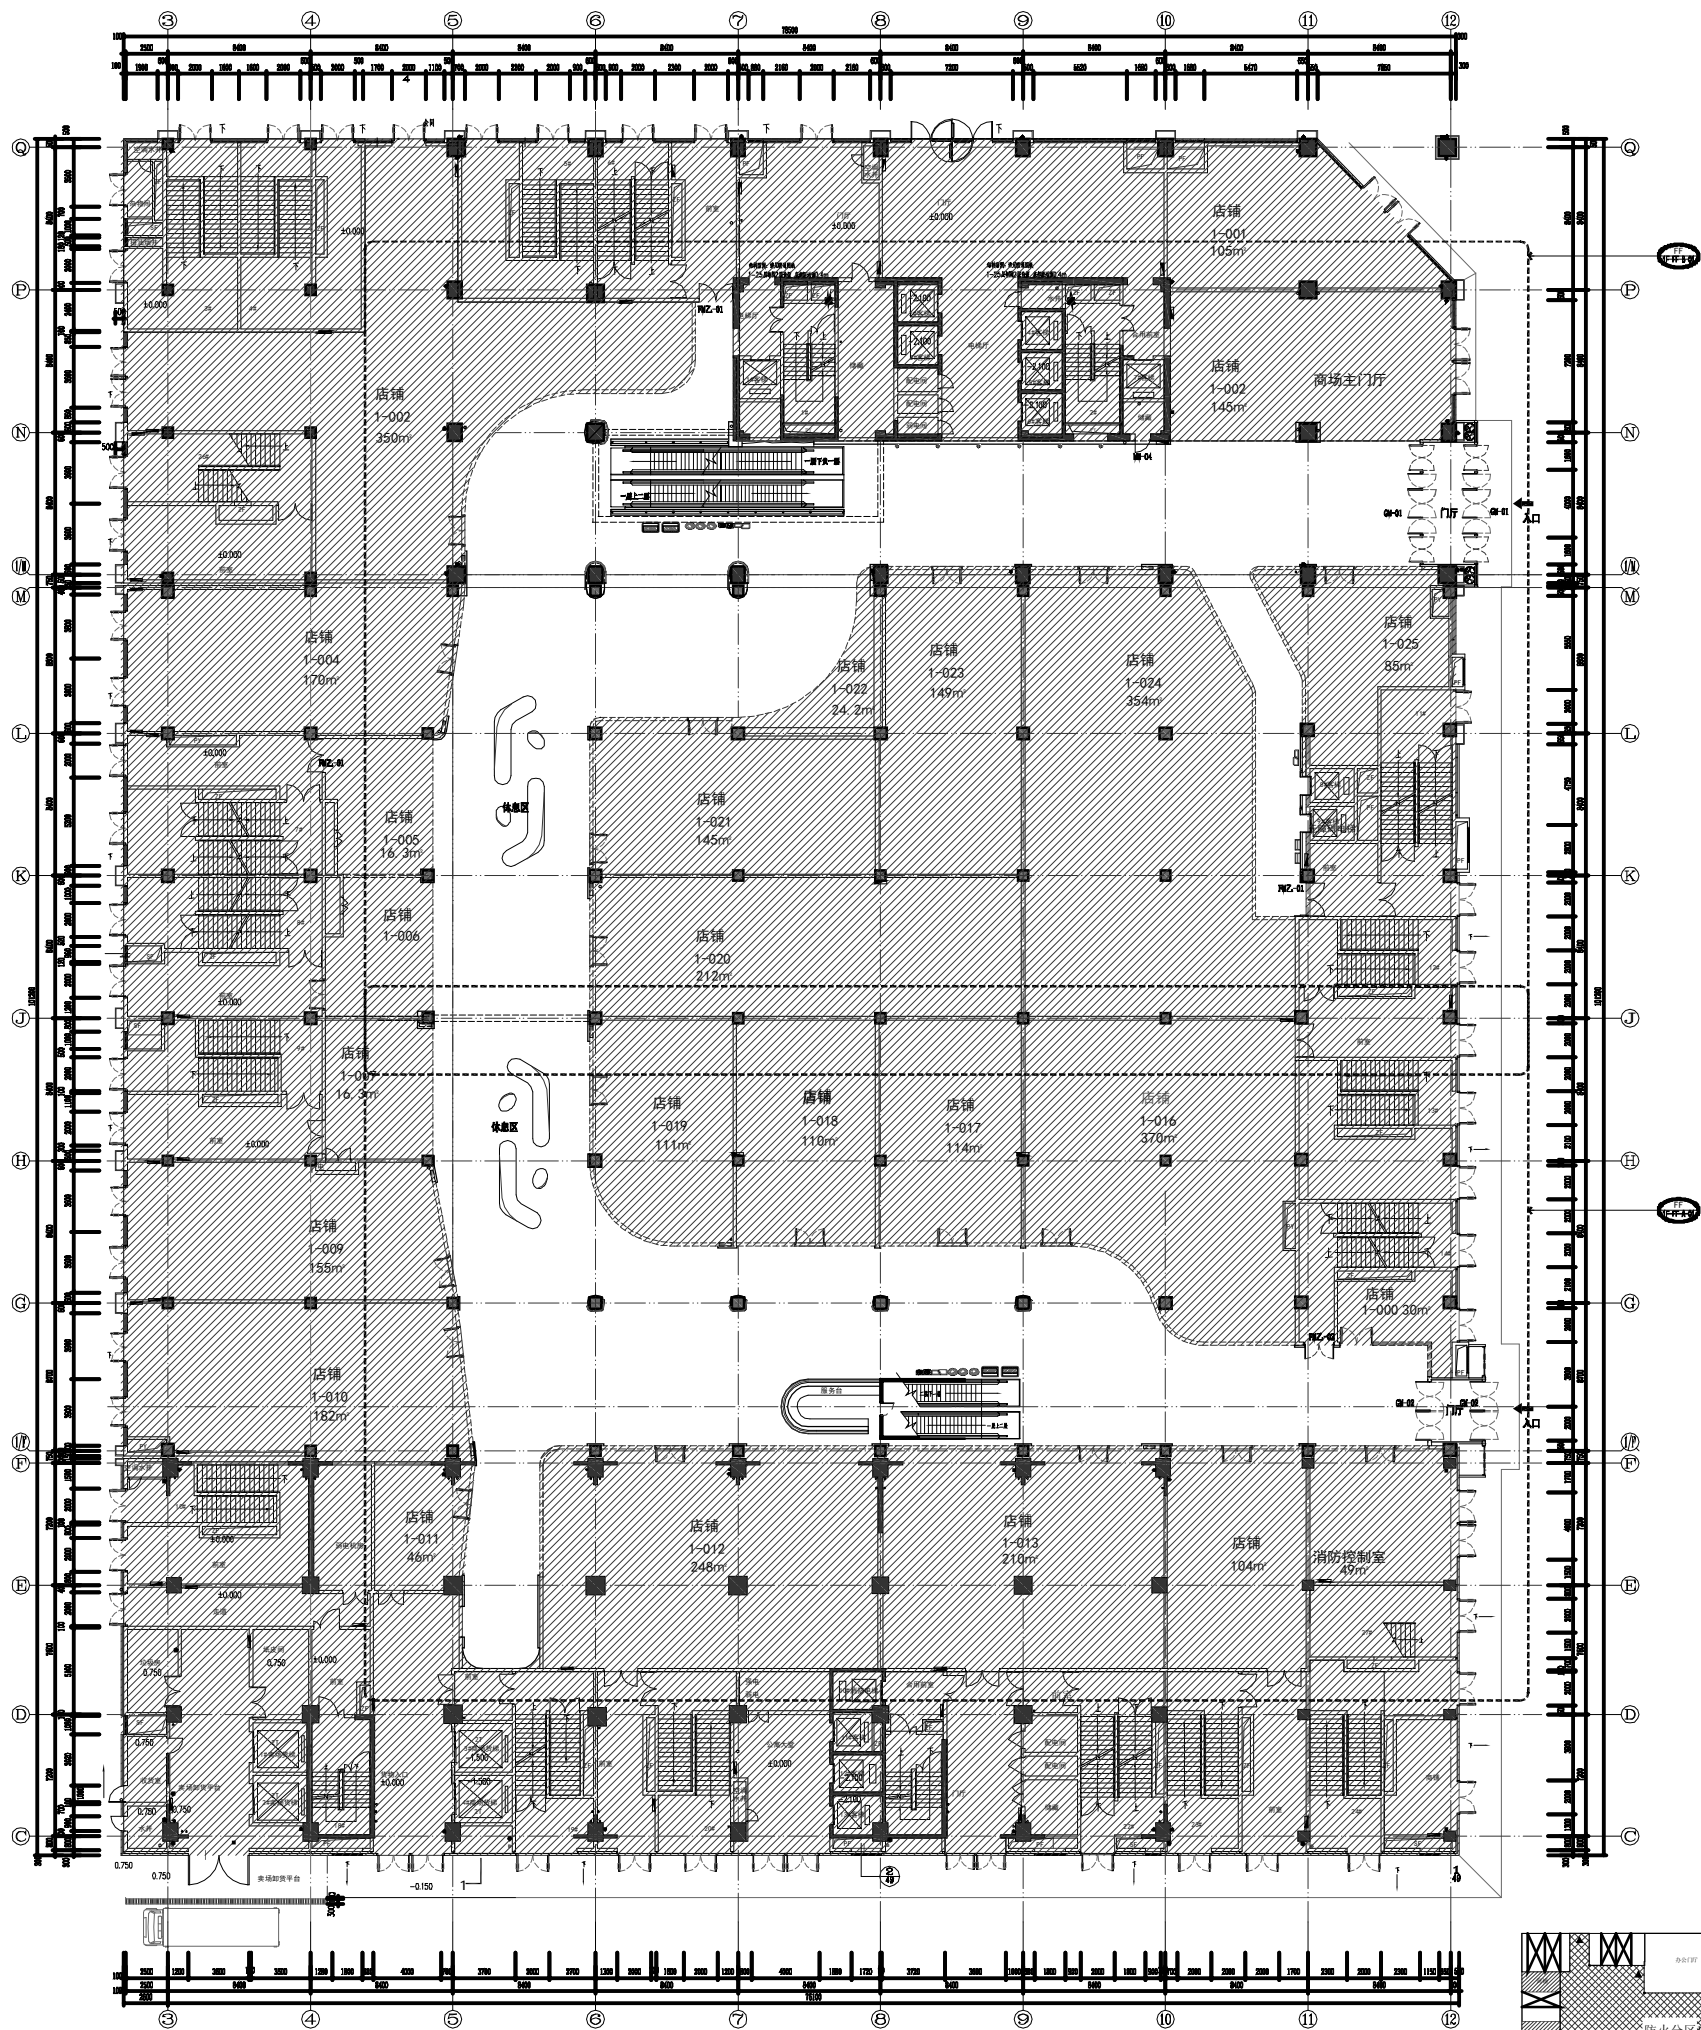



一层总平面布置图  
1F FIXTURE/FURNISHING PLAN SCALE:1/150

### 图例说明






编号	填充样式	名称	备注
01		150宽加气块隔墙	
02		100轻钢龙骨隔墙	
 不在本次设计范围之内			

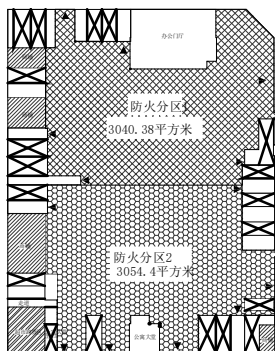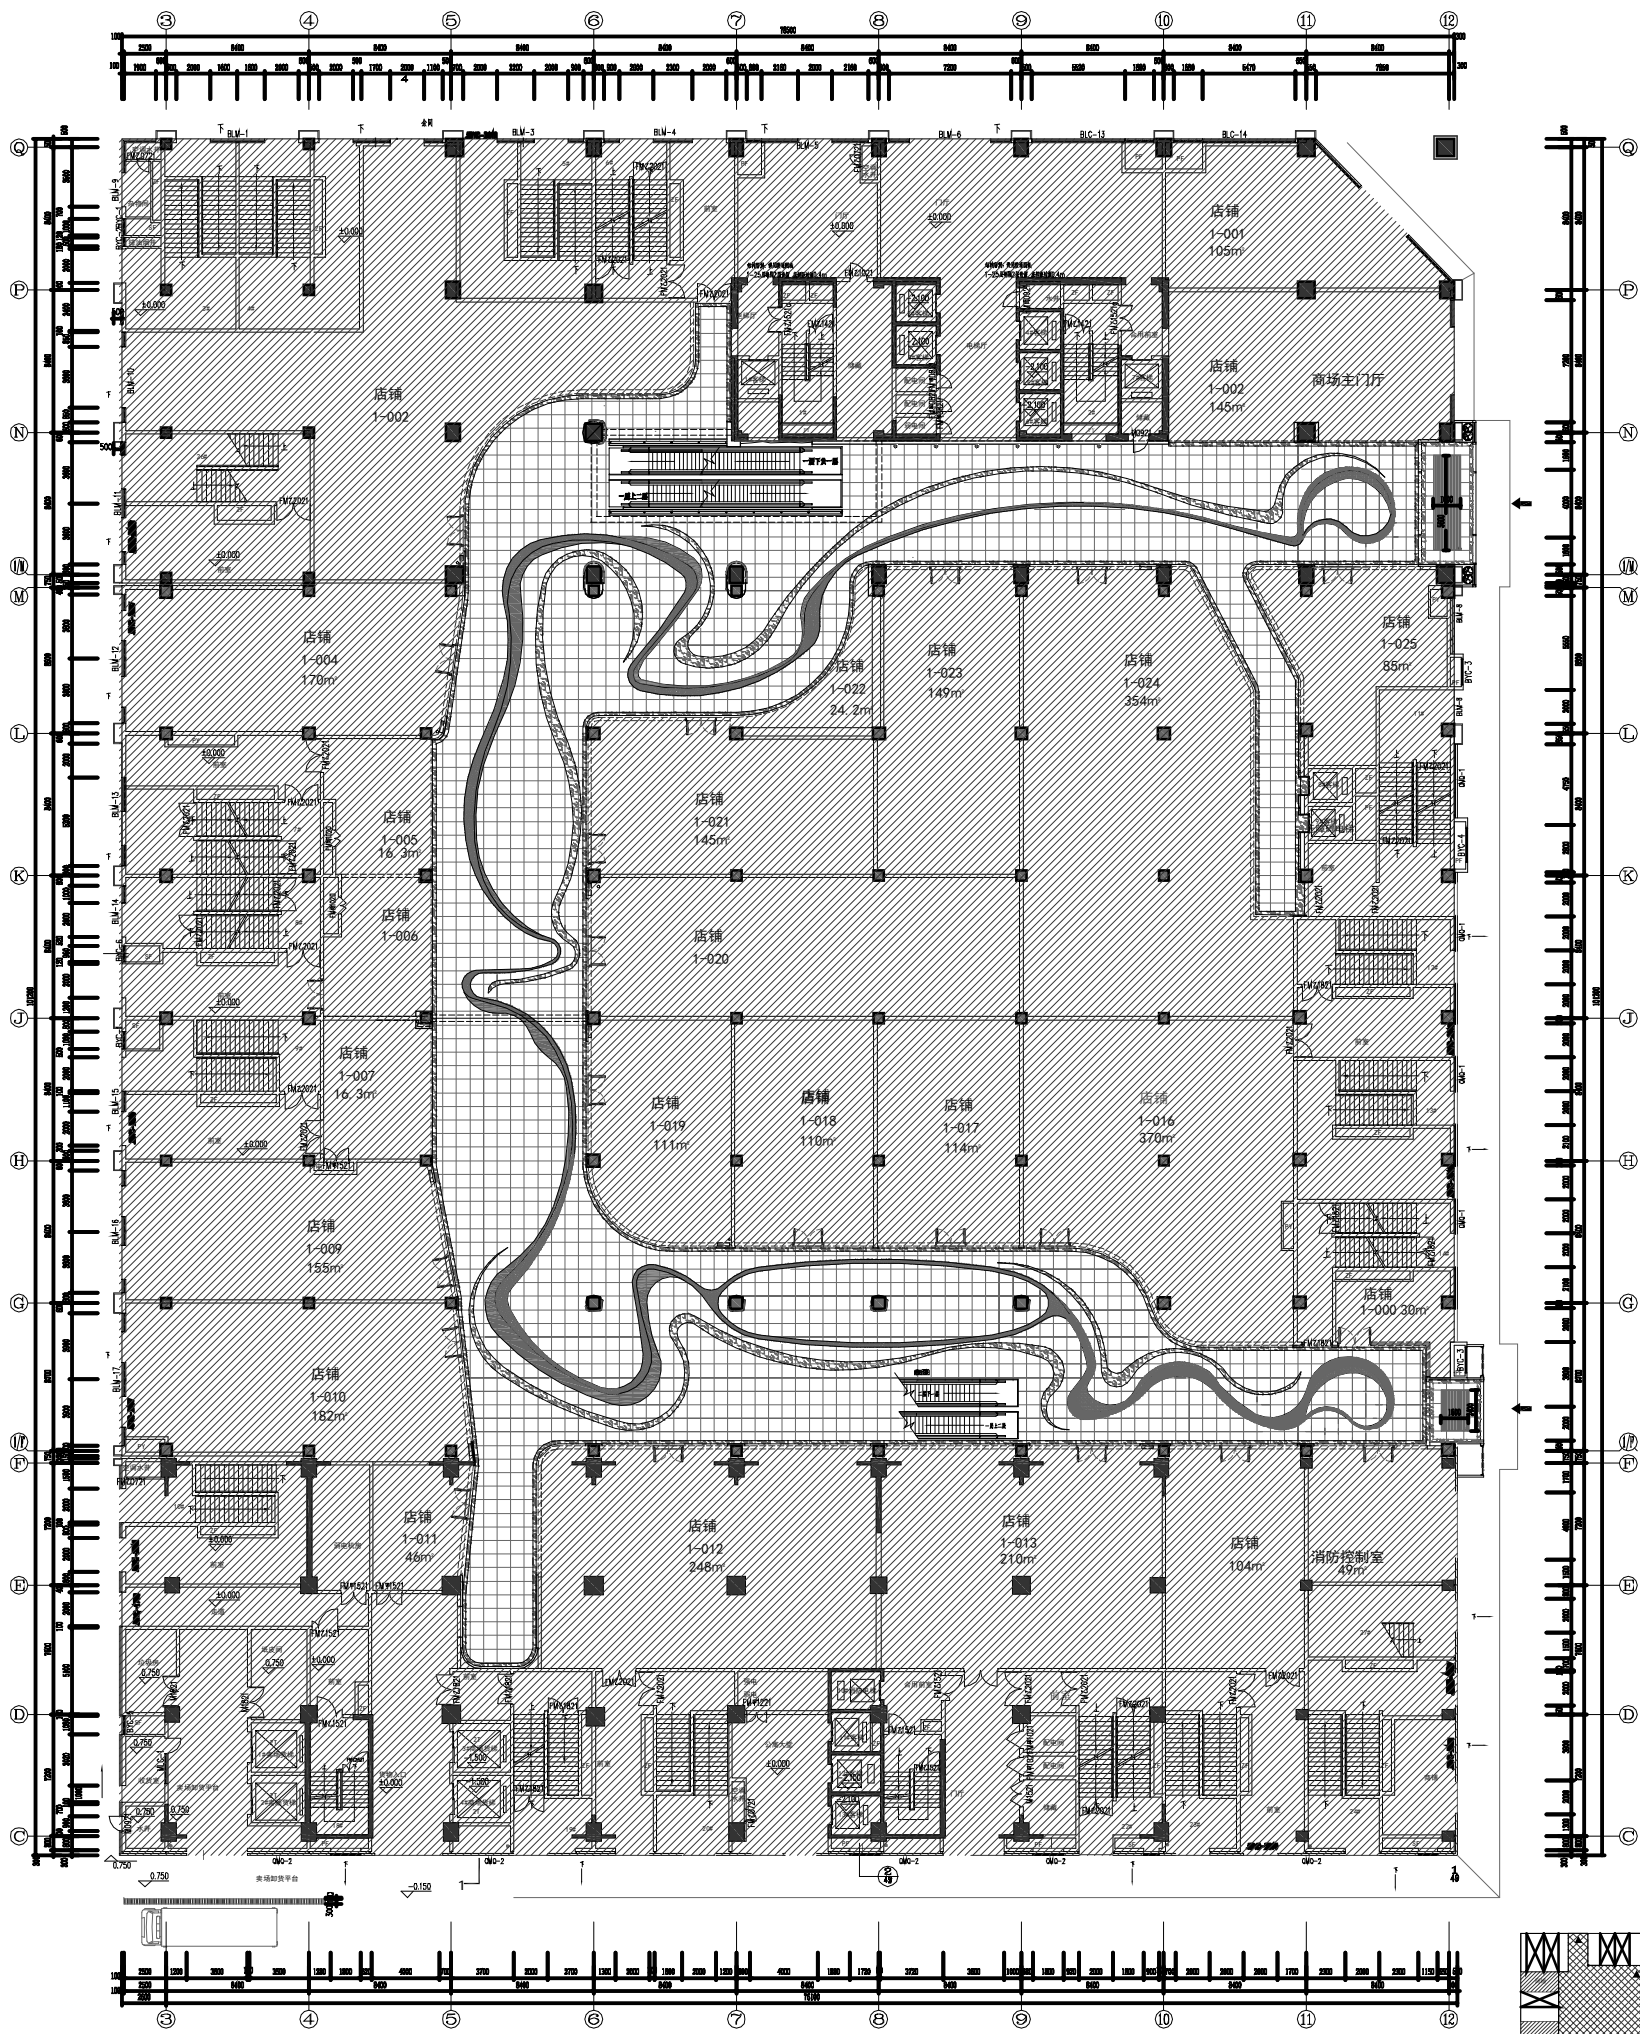设计单位 DESIGN UNIT		
<div>LBY</div>		
北京丽亚 建筑装饰工程有限公司 BEIJING LBY ARCHITECTURAL DECORATION ENGINEERING CO.LTD		
注册造价工程师姓名：王峰 证书编号：010101008		
合作设计单位 JOINTLY DESIGN WITH		
备注 NOTES		
<p>本图件、图样为乙方根据甲方提供的资料，按国家现行标准编制，其版权归乙方所有。未经乙方书面许可，甲方不得将本图件、图样用于其他项目或向第三方转让。如甲方违反此规定，乙方有权追究甲方的法律责任。</p> <p>All dimensions are subject to on-site re-confirmation.</p>		
修改和发行日期 REVISIONS AND ISSUE DATES		
建设单位 OWNER		
台正华韵房地产开发有限公司		
项目 ITEM		
合正华府万象公馆商业中心		
图名 DRAWING TITLE		
一层楼平面布置图		
设计号 PROJECT No.		
XXXXXXXX-XX		
制图 DRAWN BY		
王峰		
设计阶段 DESIGN STAGE		
施工图		
专业名称 DRAWING TYPE		
装饰		
比例 SCALE		
1:150		
文件号 FILE NAME		
IF-F1-01		
页码 HEET NO.		
000		
A0		

会 签 栏	专 业	姓 名	日 期	专 业	姓 名	日 期
	建 筑			电 气		
	结 构			弱 电		
	给 排 水			暖 通		





FC 一层总地面铺装图  
1F FLOOR COVERING PLAN SCALE: 1/150

编号	填充样式	名称	规格
CT-01		深灰色仿大理石砖	800×800MM
CT-02		中灰色仿大理石砖	800×800MM
CT-03		米白色仿大理石砖	800×800MM
CT-04		深灰色仿大理石砖	800×800MM
		铝合金地垫	见图

[illegible]

会 签 栏	专 业	姓 名	日 期	专 业	姓 名	日 期
	建 筑			电 气		
	结 构			弱 电		
	给 排 水			暖 通		

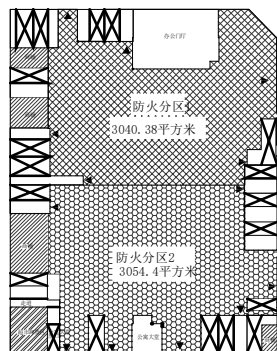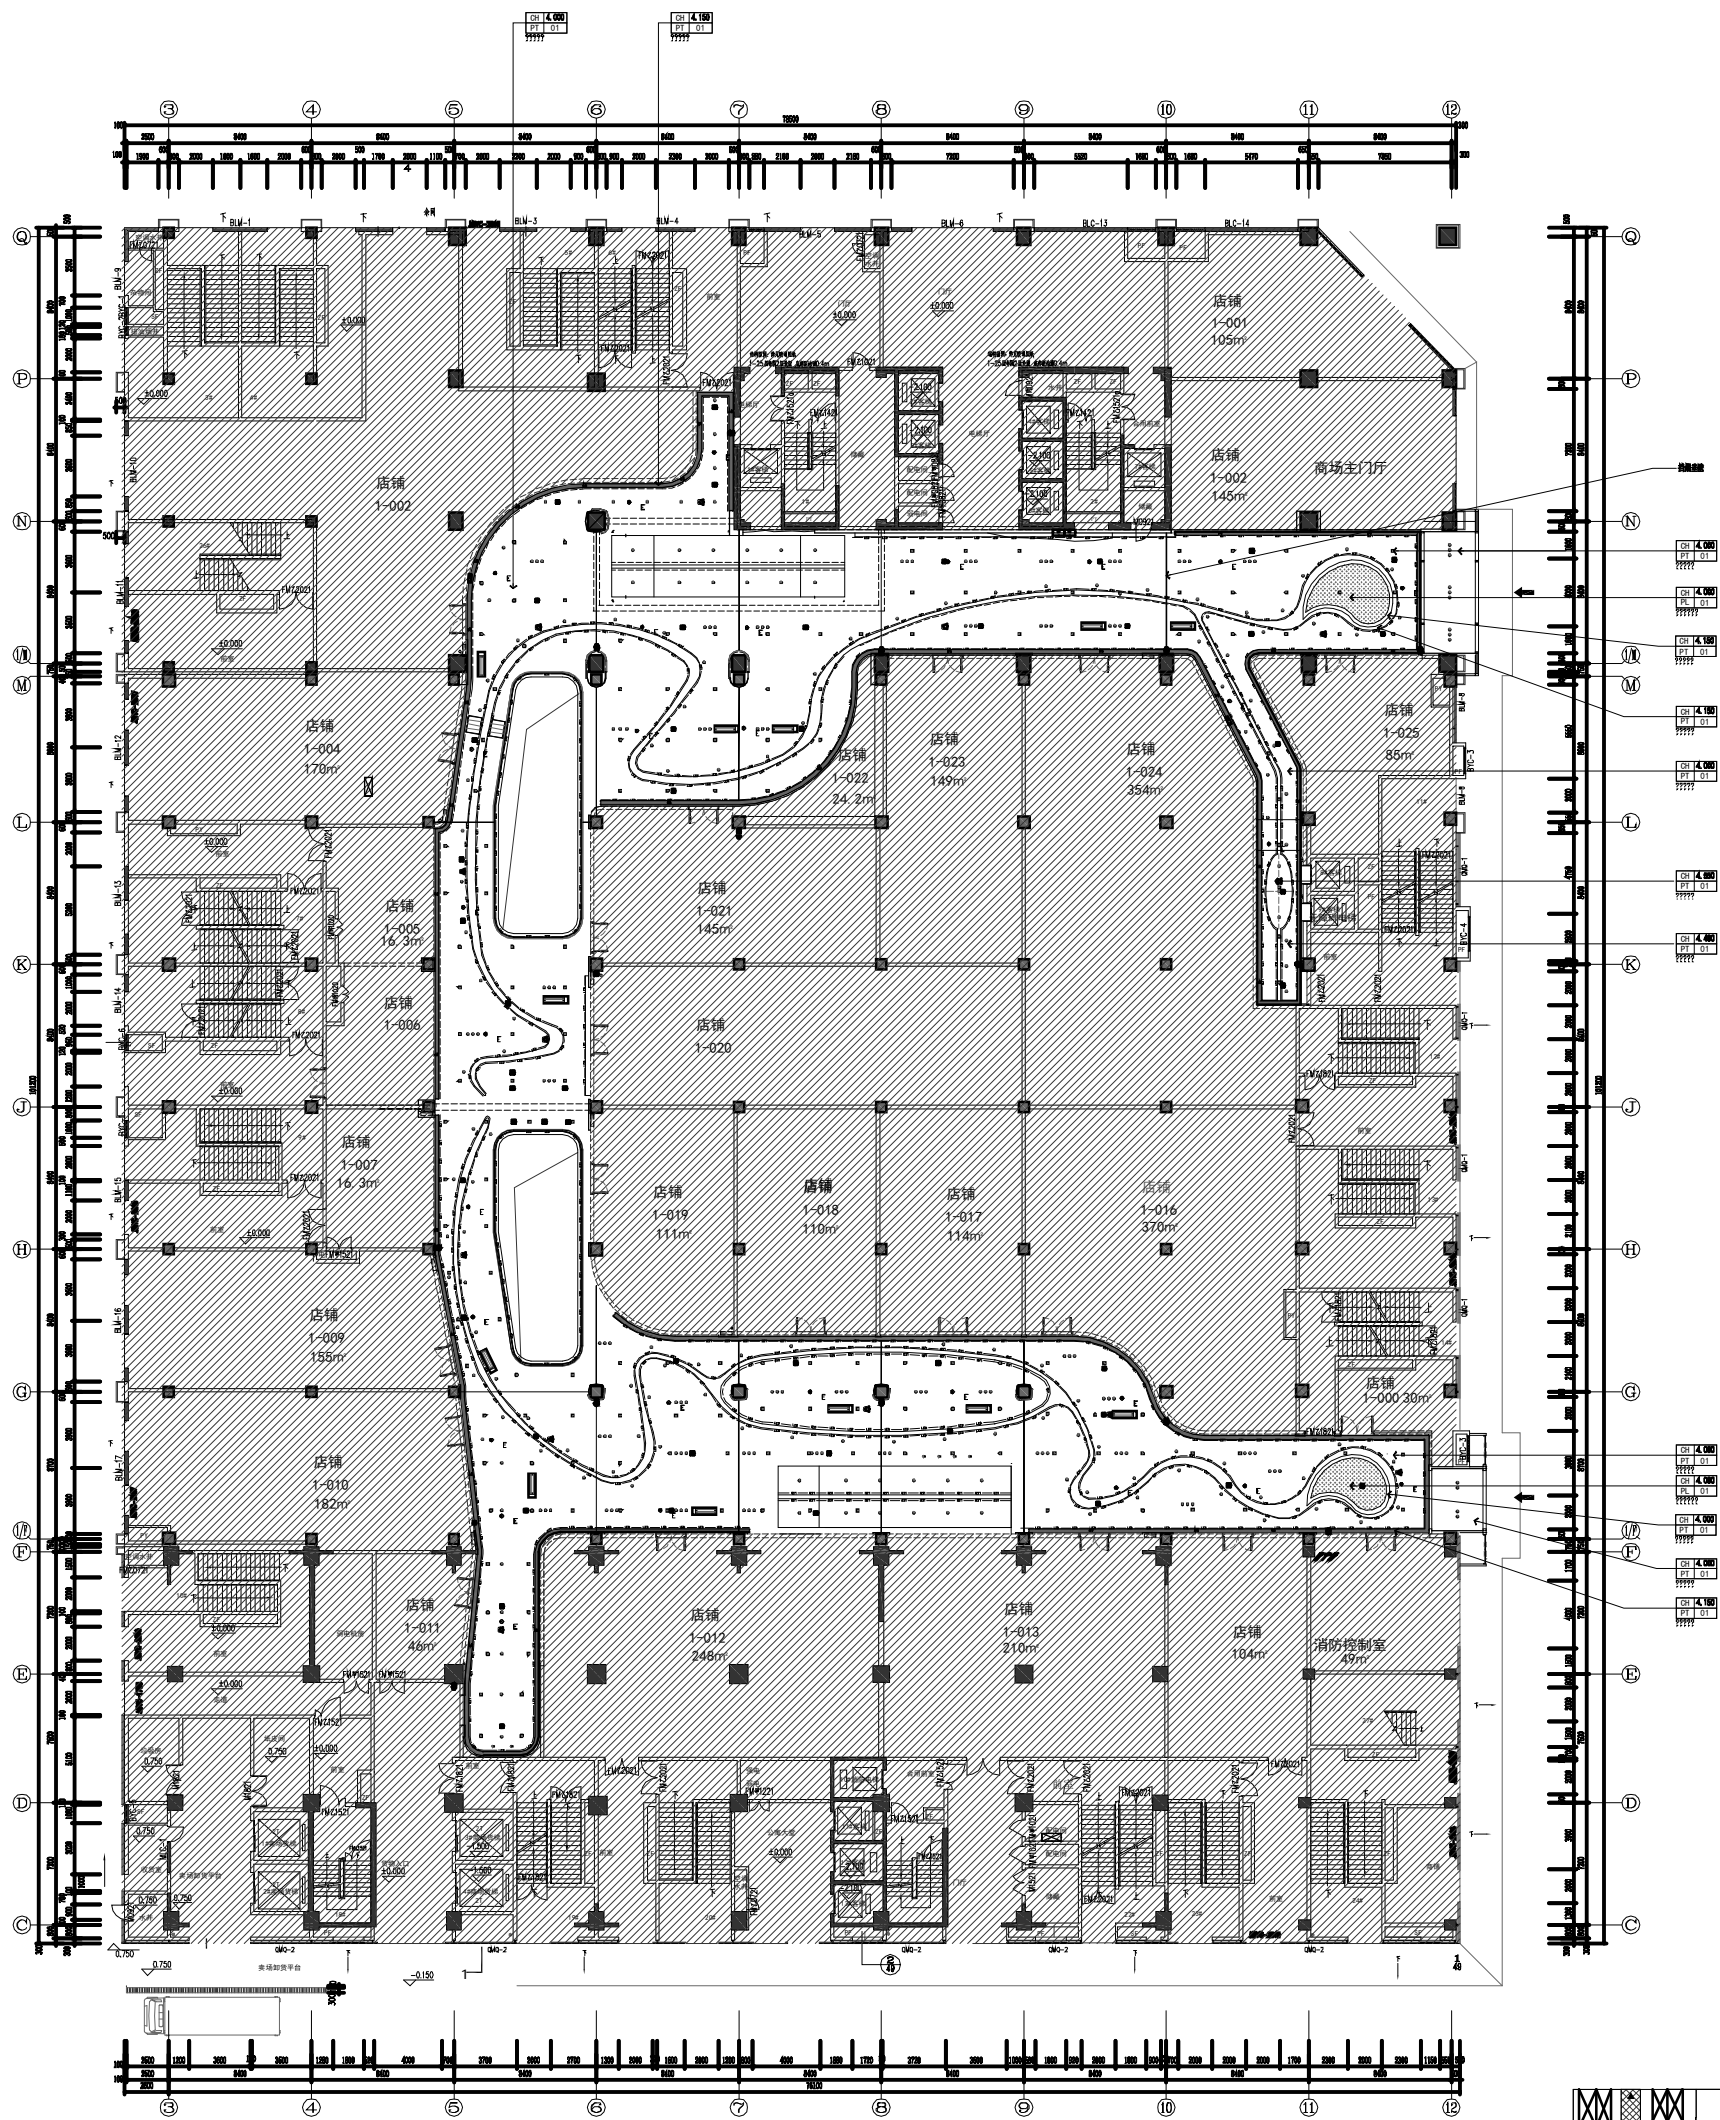

	射灯	无名称标注		可调筒射灯	无名称标注
	可调亮度射灯	无名称标注		射灯	无名称标注
	可调亮度射灯	无名称标注		射灯灯具	无名称标注


**一层总综合天花图**  
 1F REFLECTED CEILING PLAN SCALE: 1/150

[illegible]



















会 签 栏	专 业	姓 名	日 期	专 业	姓 名	日 期
	建 筑			电 气		
	结 构			弱 电		
	给 排 水			暖 通		

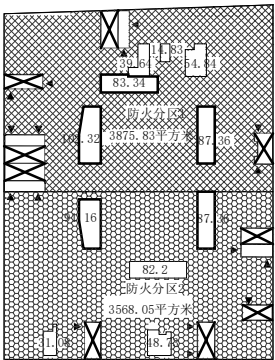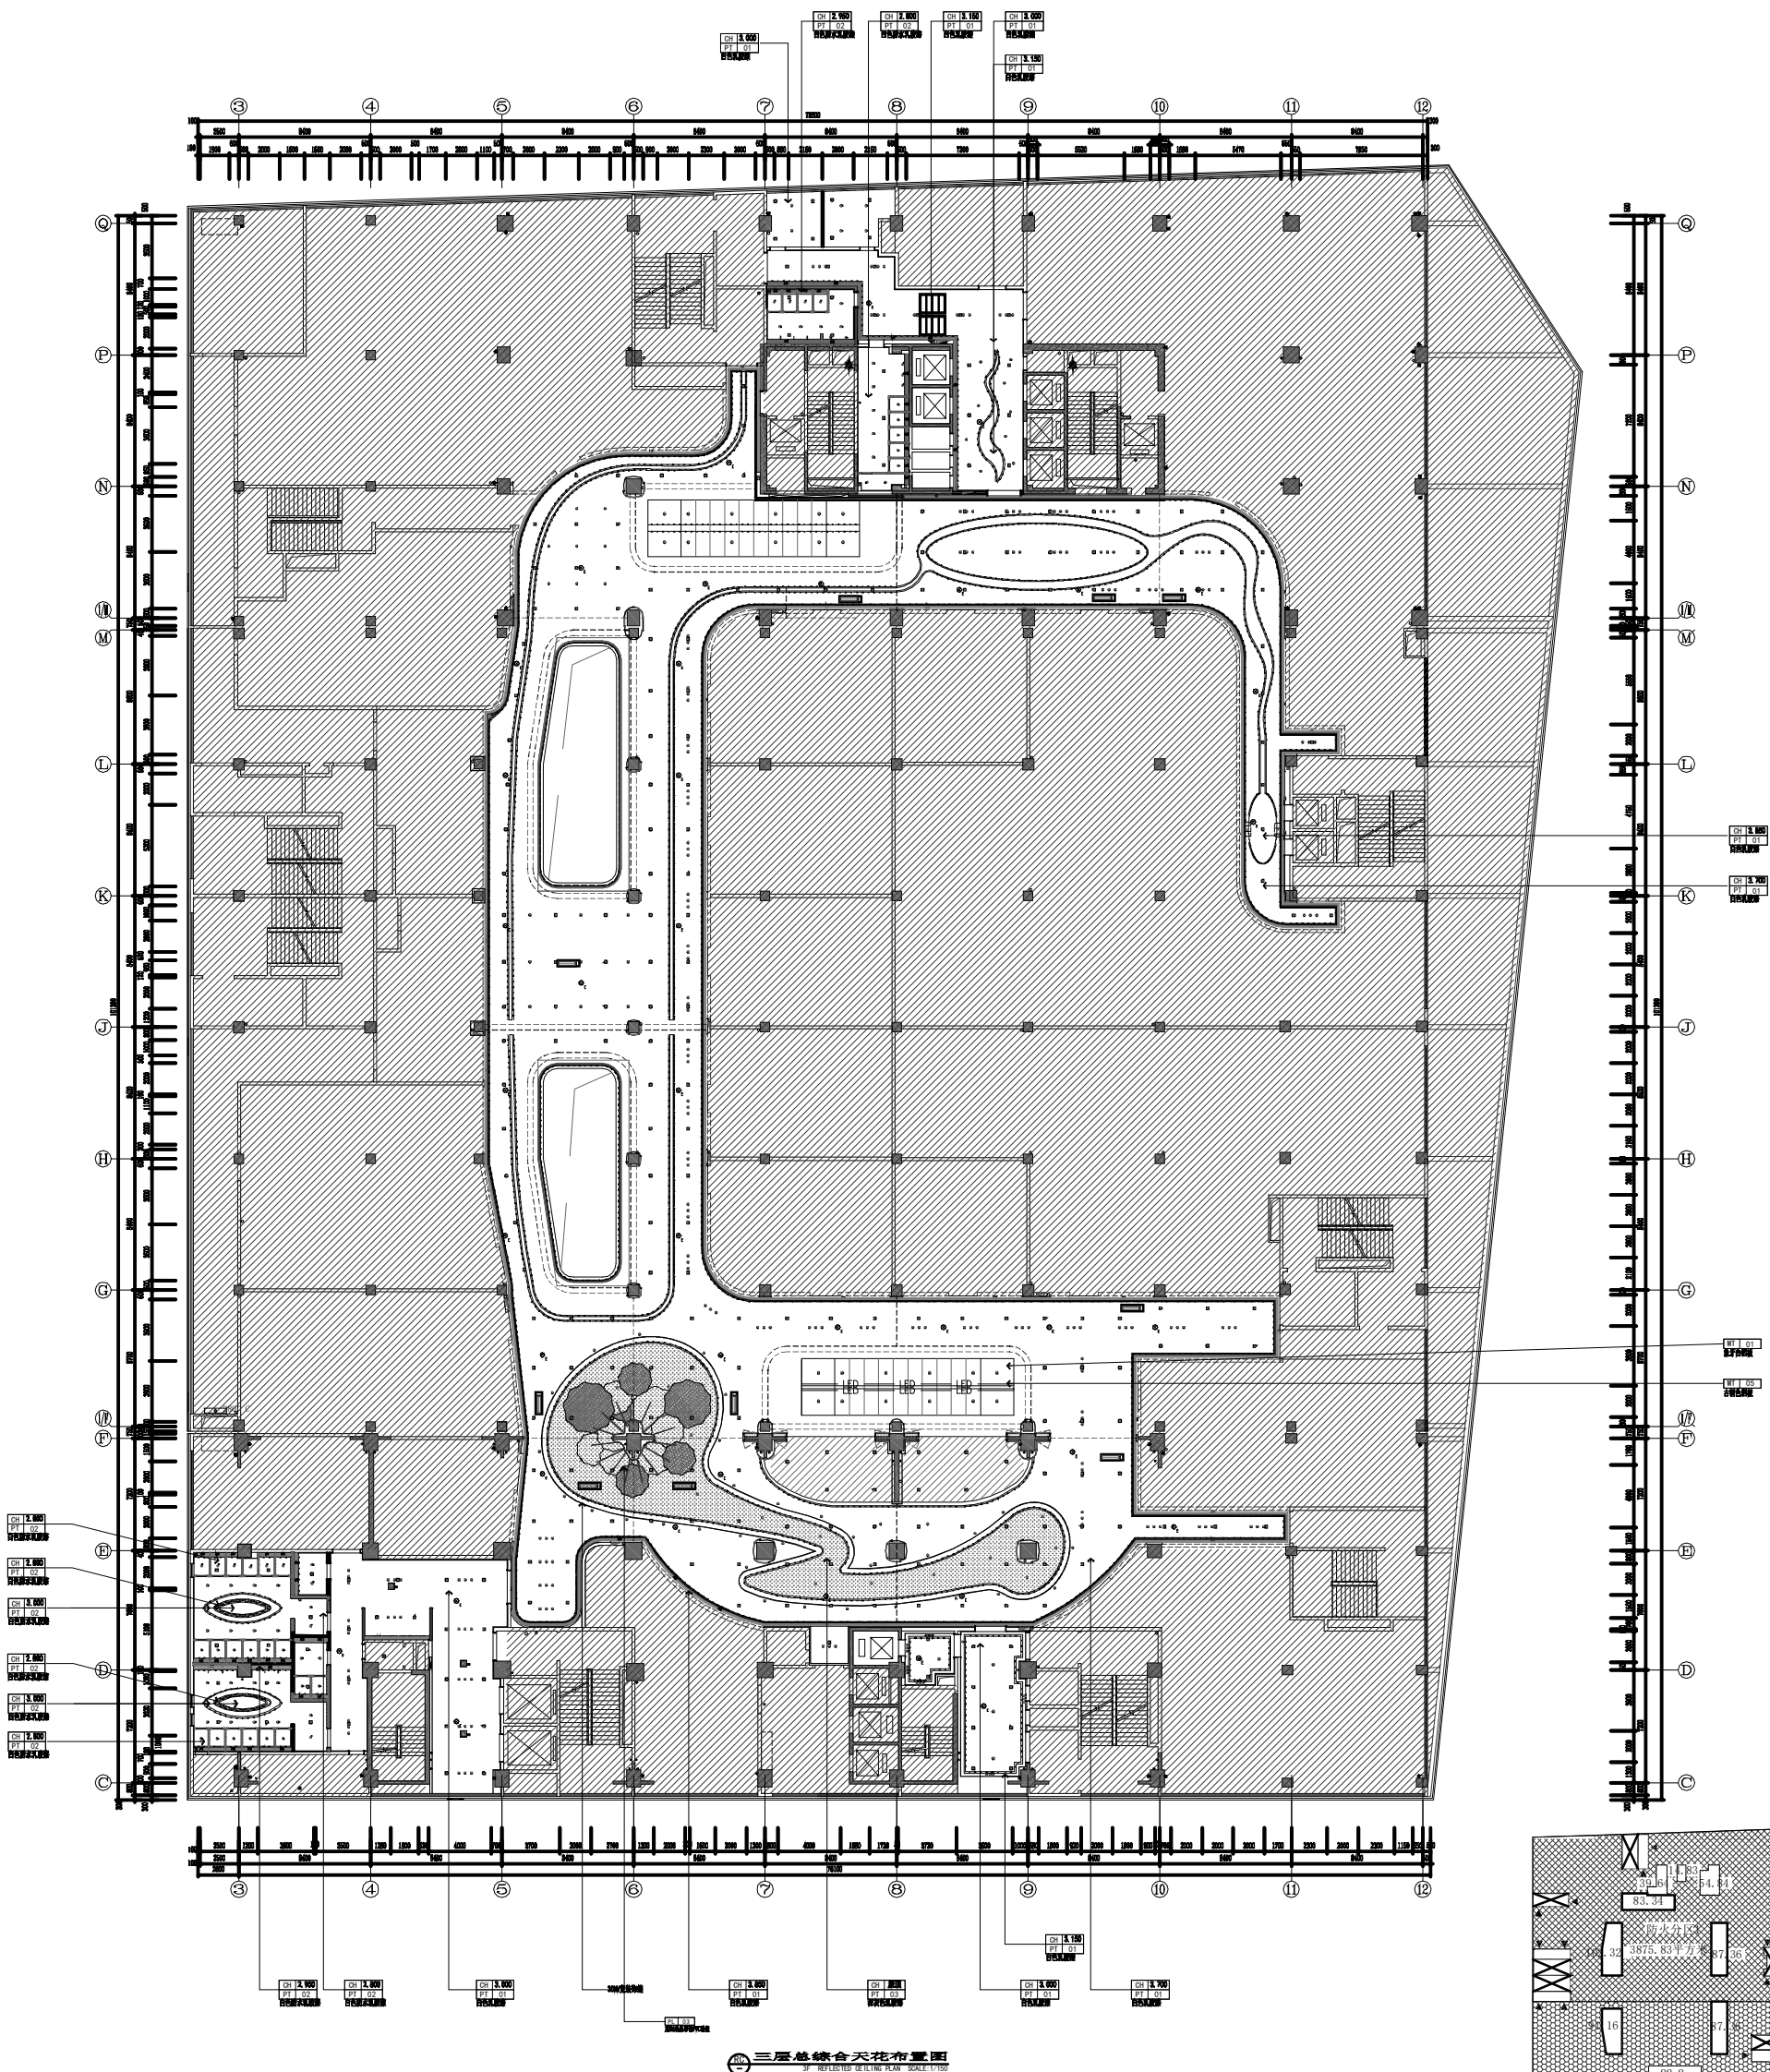[illegible][illegible]







