


一楼平面布置图

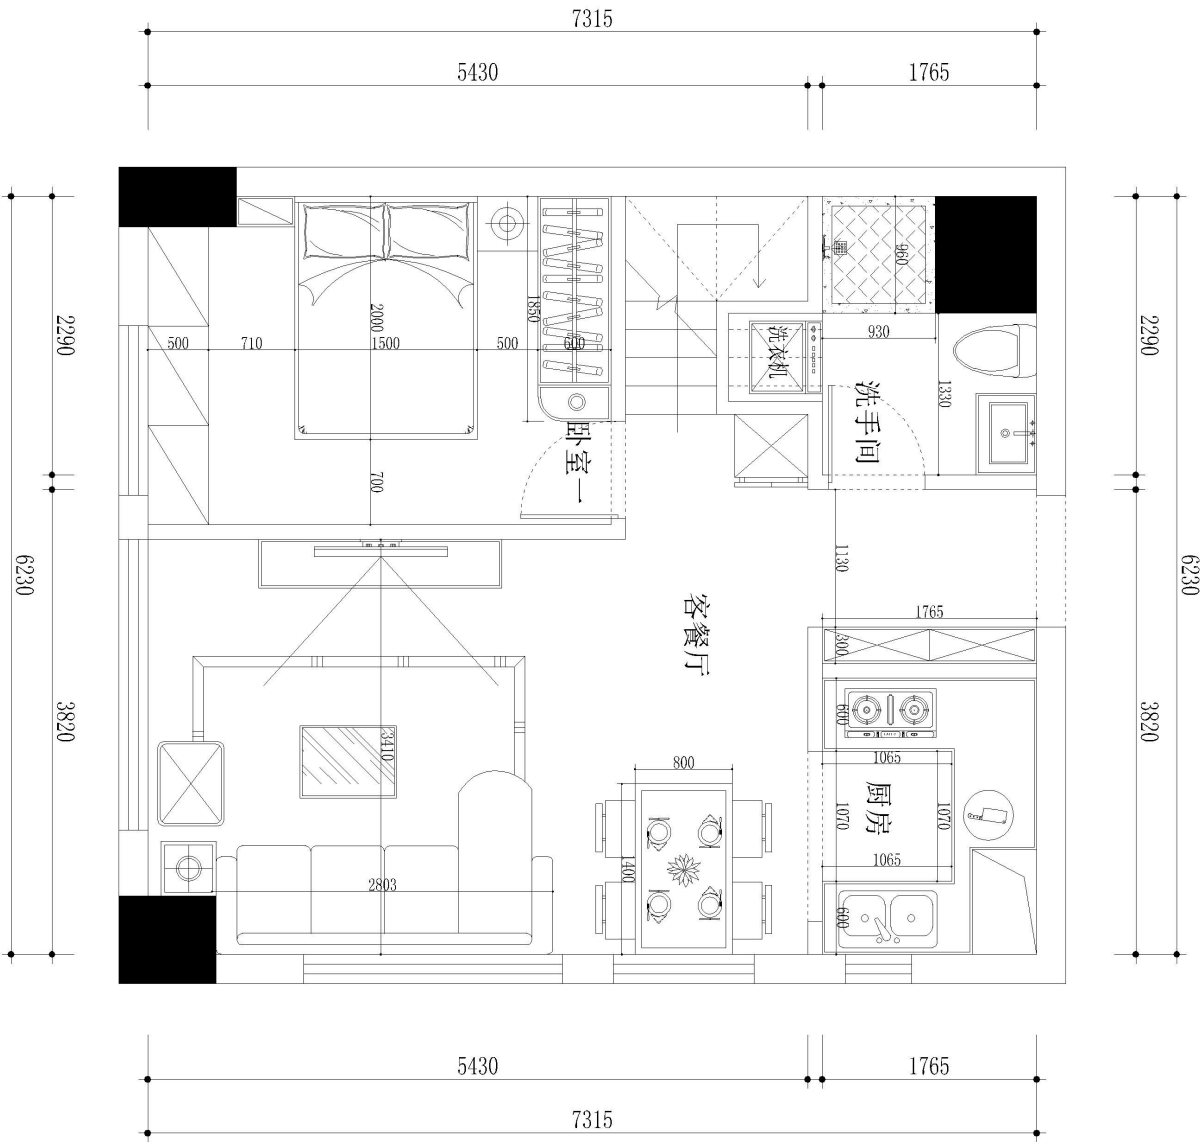

信发表作  
XIN FA DECORATIVE


图纸说明:  
非经本公司设计师书面批准, 不得随意将任何部分翻印。切勿以比例度量此图, 一切以图内数据为准。施工人员施工前必须先复核数据及施工可行性, 如发现任何矛盾, 应通知设计师, 修改或处理后, 方可施

工程名称  
图纸名称

日期  
图号

设计  
绘图

审核  
业主确认

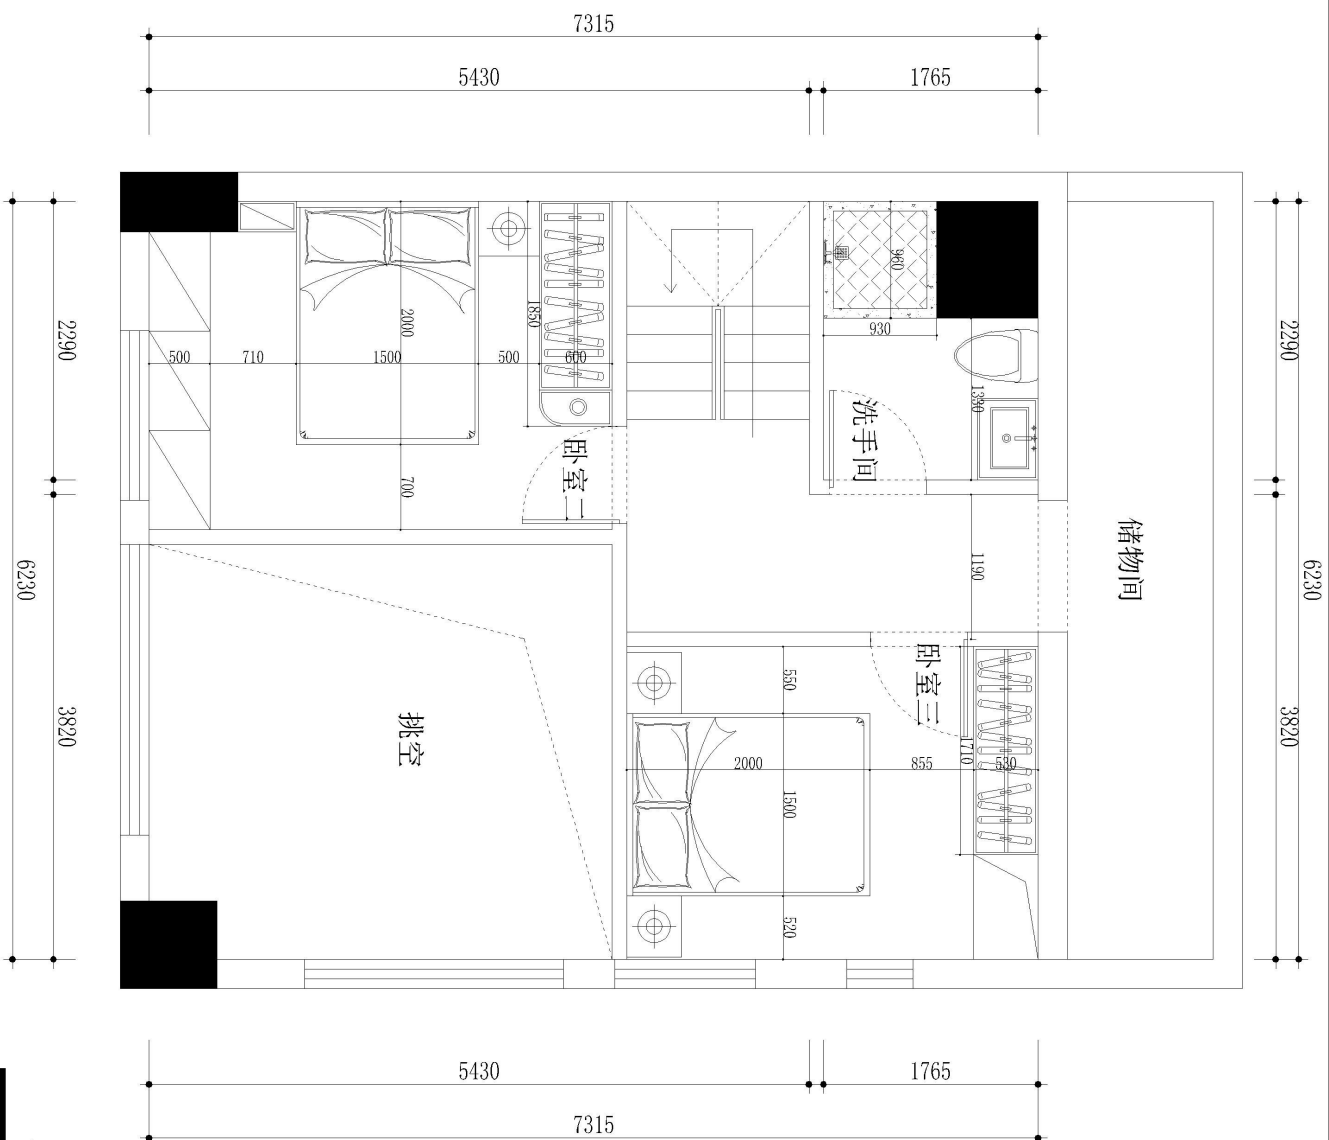


## 二楼平面布置图

**图纸说明:**  
非得本公司设计师书面批准,不得随意将任何部分翻印。切勿以此例度量此图,一切以图内数据为准。施工人员施工前必须反复核数据及施工可行性,如发现任何矛盾,应通知设计师,修改或处理后,方可施



信发装饰  
XIN FA DECORATIEV

[illegible]

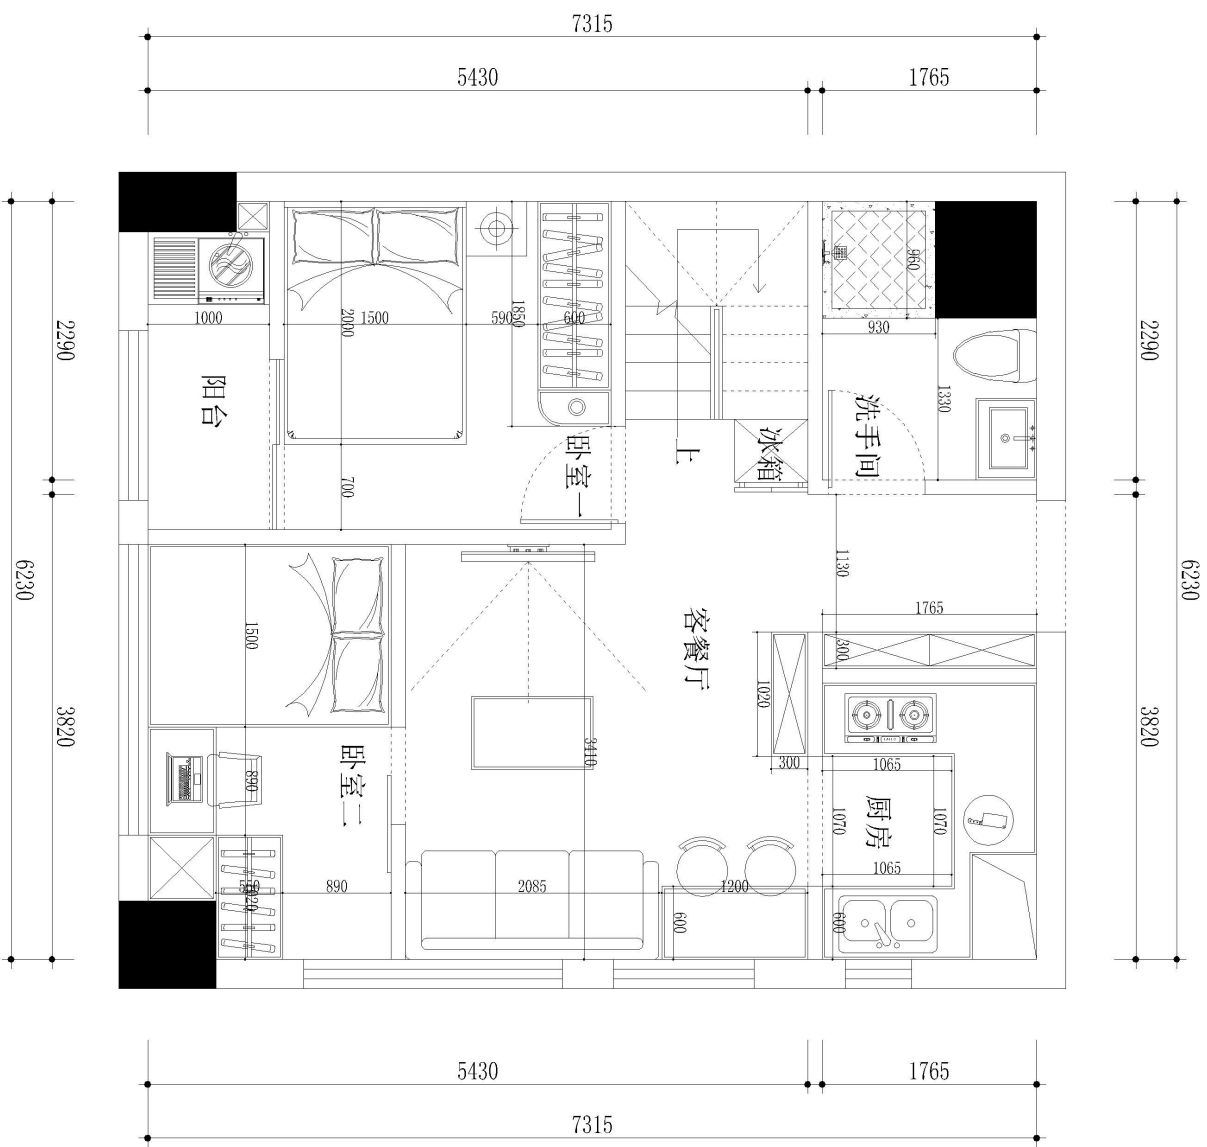


一楼平面布置图

图纸说明:  
非经本公司设计师书面批准,不得随意将任何部分翻印。切勿以比例度量此图,一切以图内数据为准。施工前必须先复核数据及施工可行性,如发现任何矛盾,应通知设计师,修改或处理后,方可施



信发表饰  
XIN FA DECORATIVE

工程名称	日期	设计	审核
图纸名称	图号	绘图	业主确认

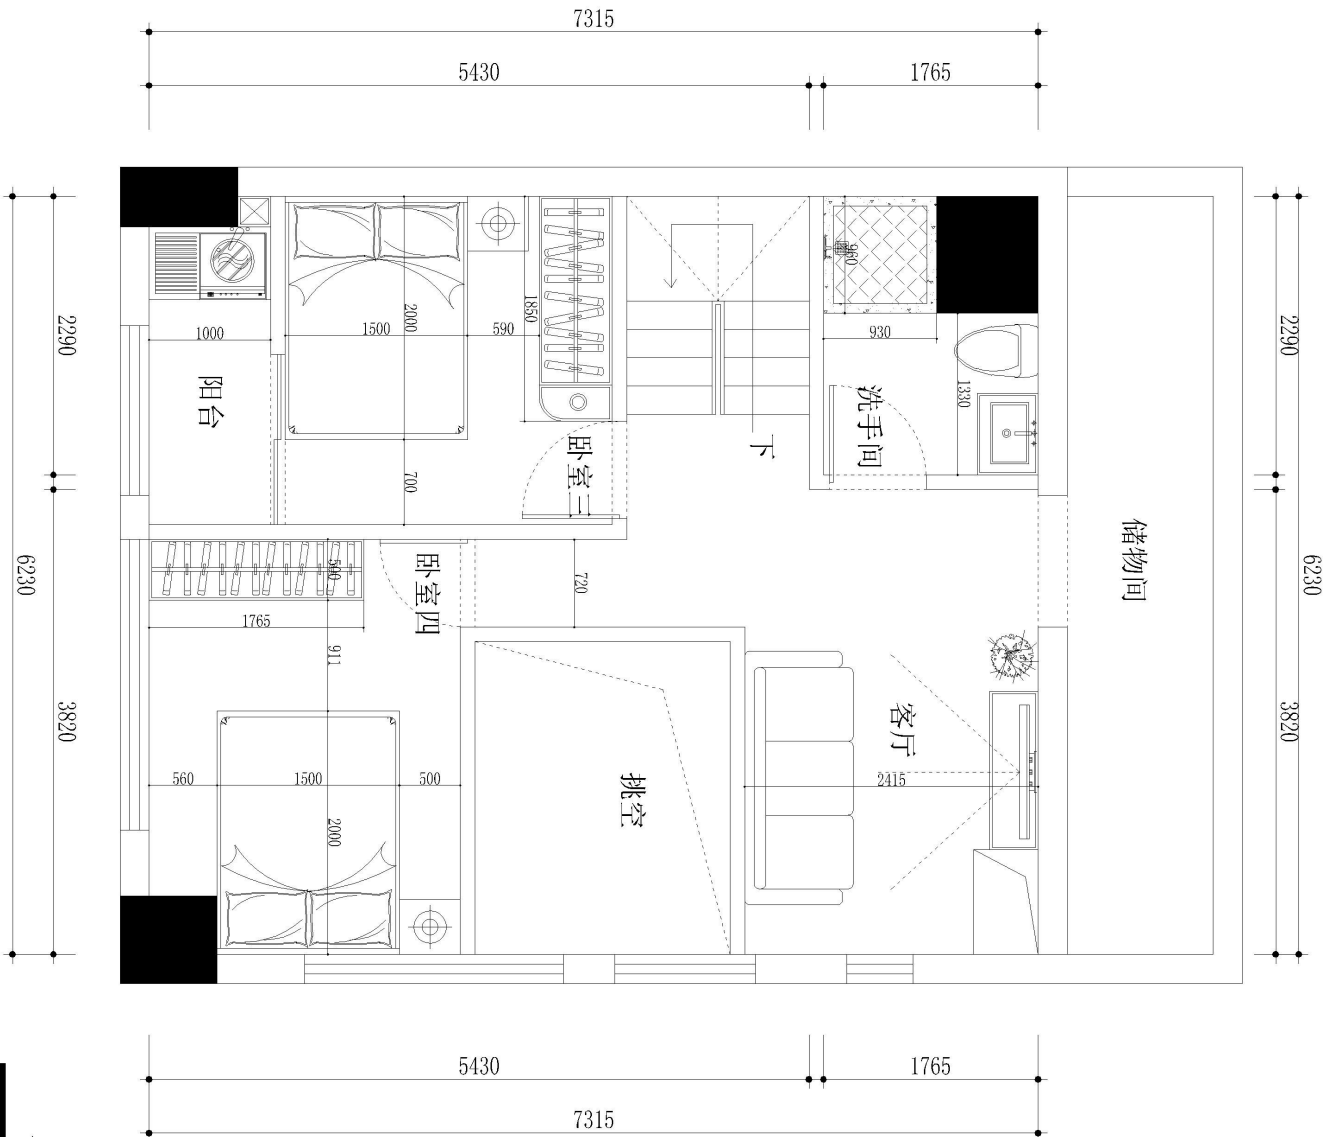

二楼平面布置图

图纸说明:  
非经本公司设计师书面批准, 不得随意将任何部分翻印。切勿以比例度量此图, 一切以图内数据为准。施工前必须先复核数据及施工可行性, 如发现任何矛盾, 应通知设计师, 修改或处理后, 方可施



信发表饰  
XIN FA DECORATIVE


工程名称  
图纸名称

日期  
图号

设计  
绘图

审核  
业主确认

一楼平面布置图

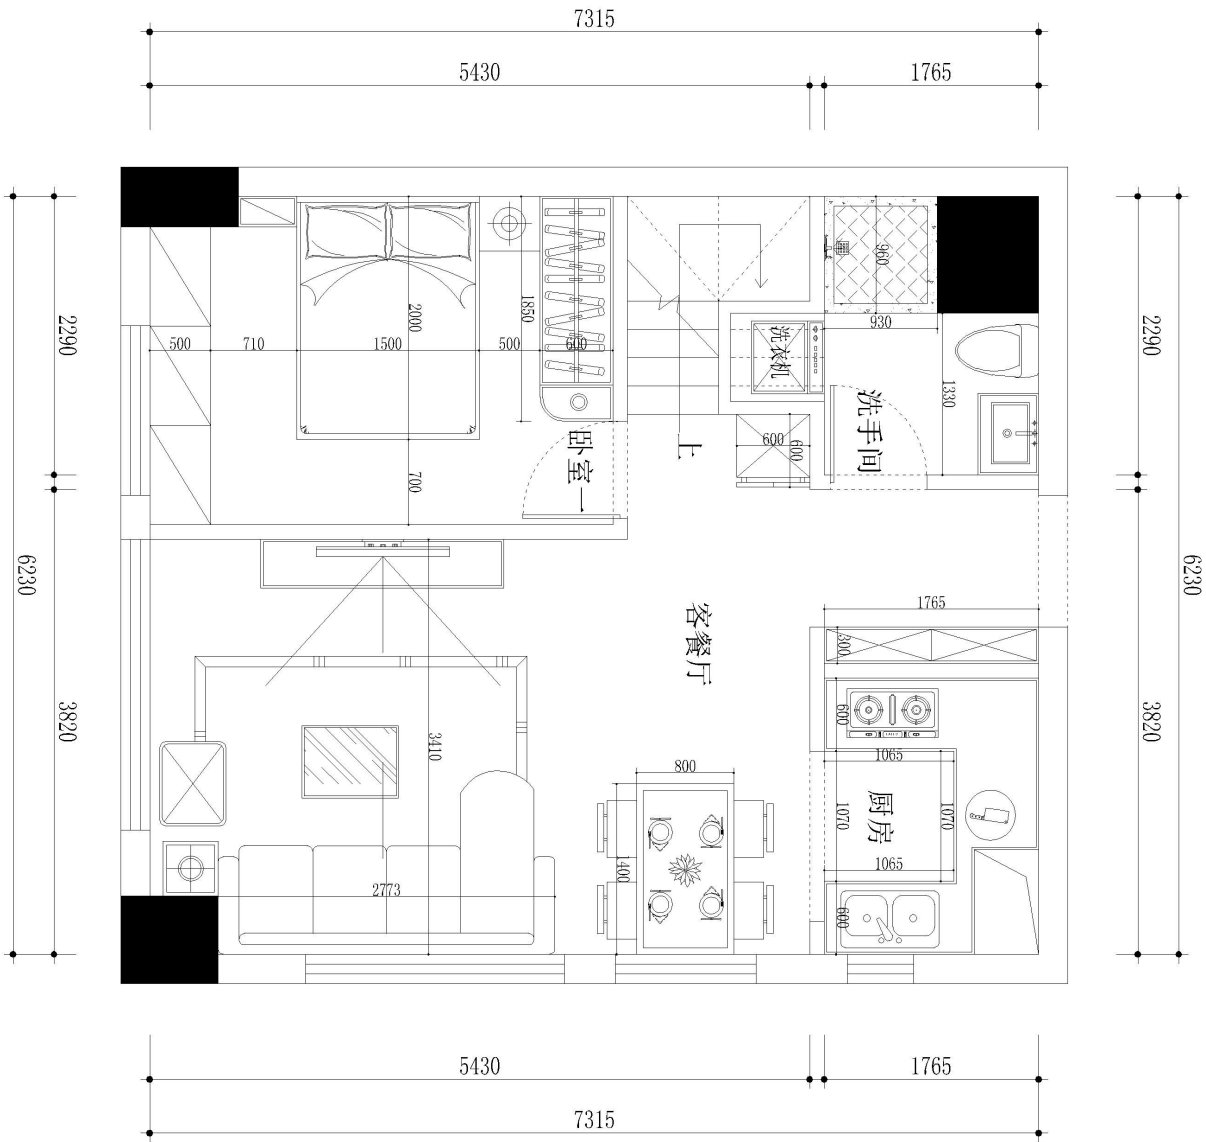

图纸说明:  
非经本公司设计师书面批准, 不得随意将任何部分翻印。切勿以比例度量此图, 一切以图内数据为准。施工前必须先复核数据及施工可行性, 如发现任何矛盾, 应通知设计师, 修改或处理后, 方可施




信发表饰  
XIN FA DECORATIVE

工程名称  
图纸名称

日期  
图号

设计  
绘图

审核  
业主确认

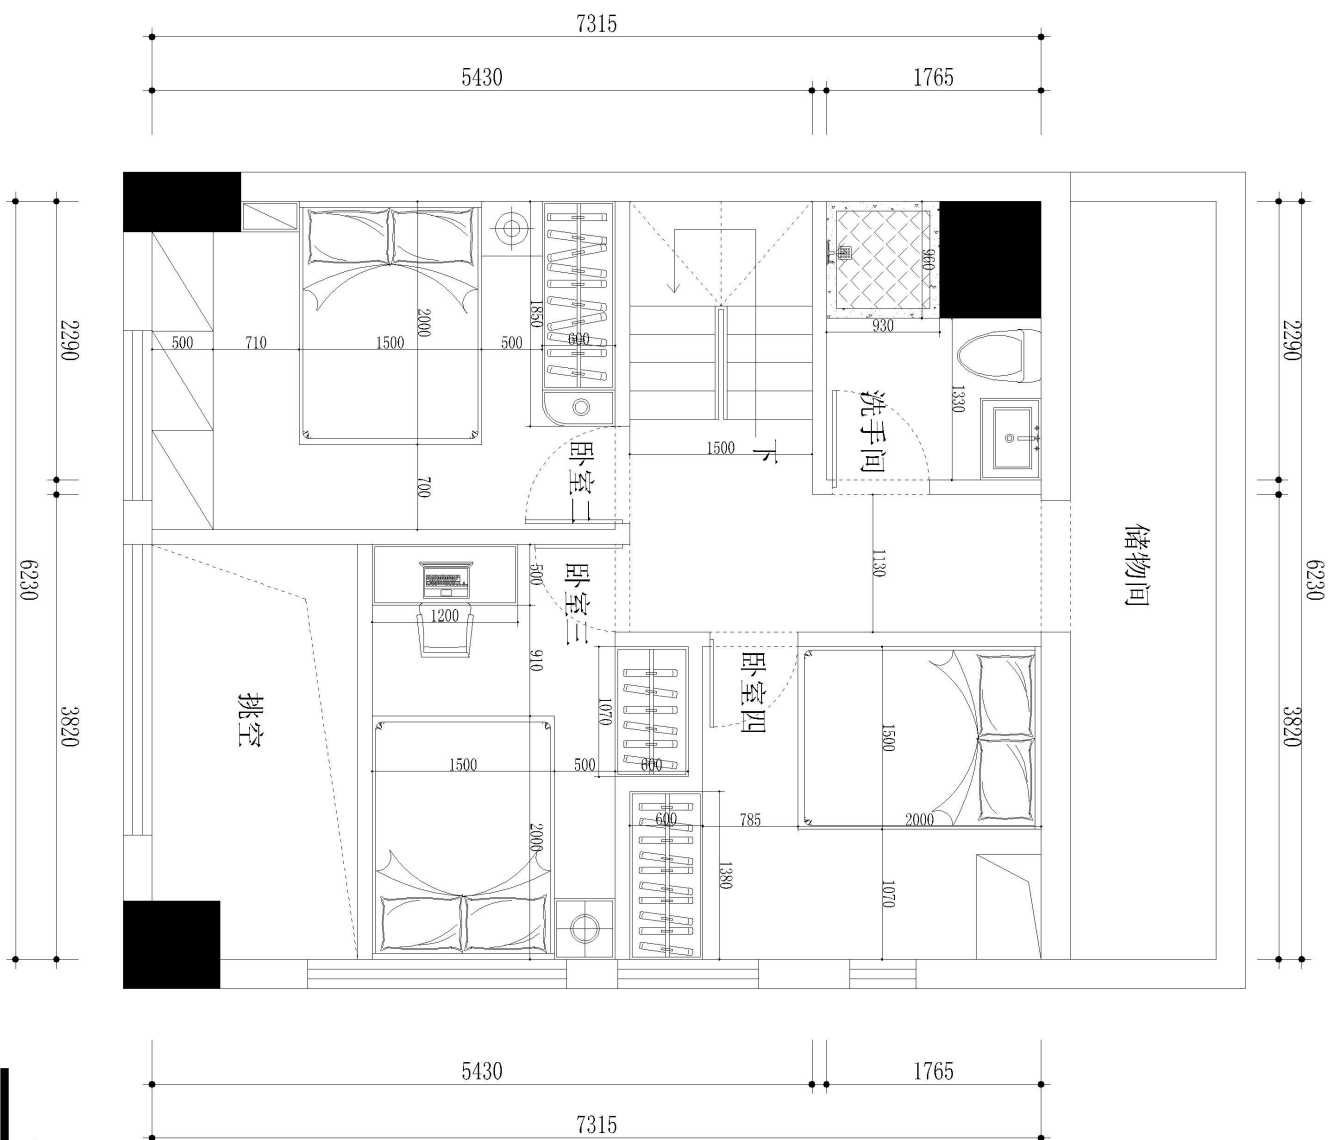


## 二楼平面布置图

图纸说明：  
非得本公司设计师书面批准，不得随意将任何部分翻印。切勿以此例度量此图。一切以图内数据为准。施工人员施工前必须先复量该数据及施工可行性，如发现任何矛盾，应通知设计师，修改或处理后，方可施



信发装饰  
XIN FA DECORATIEV

圖 示 表	圖 示	圖 示 表	圖 示
圖 示 表	圖 示	圖 示 表	圖 示

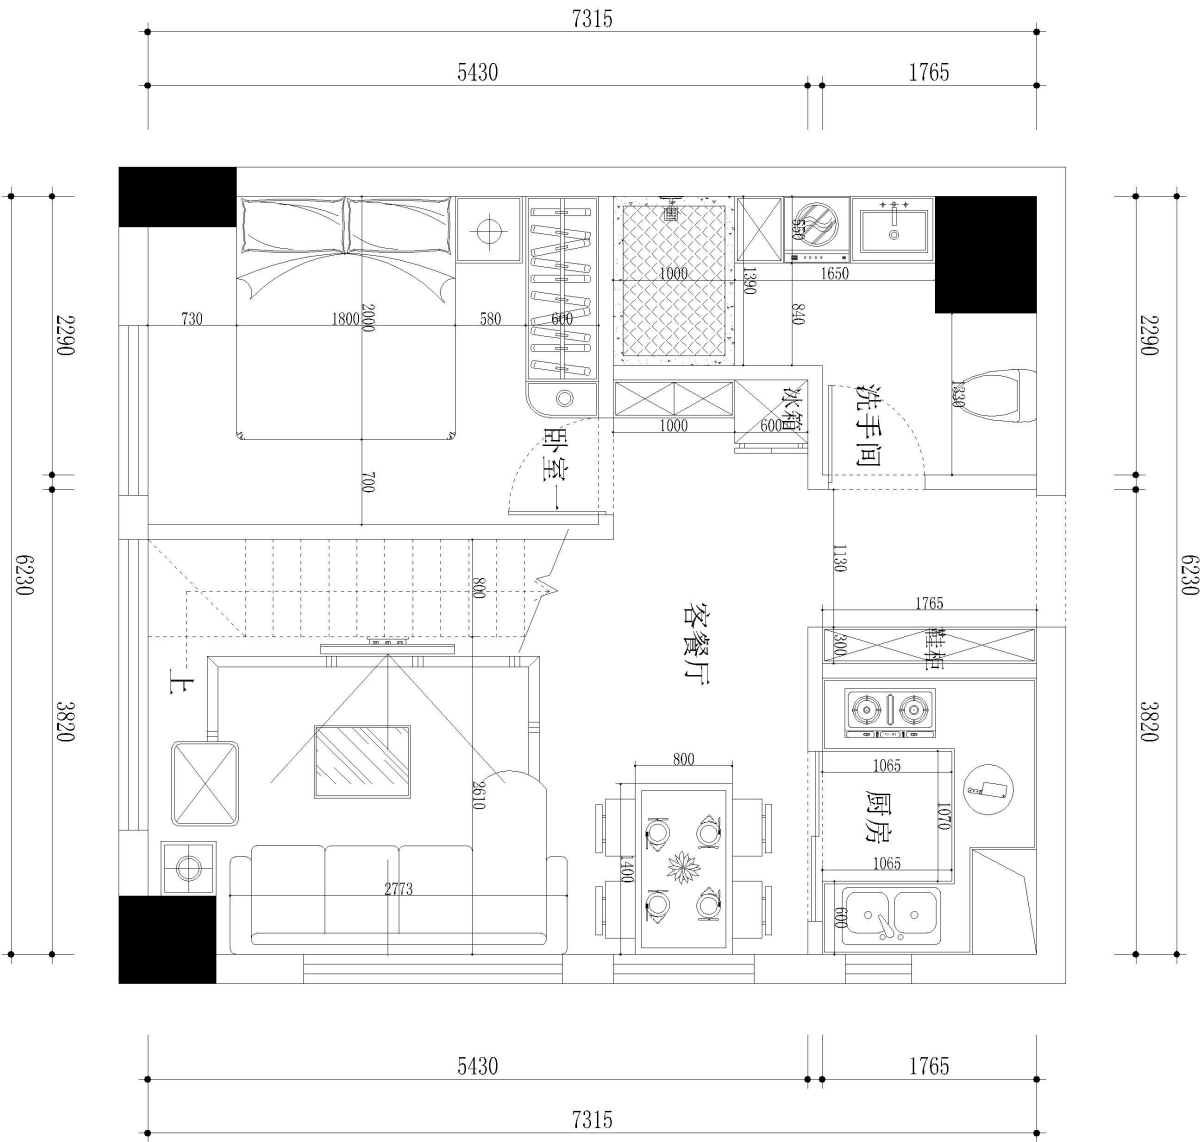

一楼平面布置图

图纸说明:  
非经本公司设计师书面批准,不得随意将任何部分翻印。切勿以比例度量此图,一切以图内数据为准。施工前必须先复核数据及施工可行性,如发现任何矛盾,应通知设计师,修改或处理后,方可施




信发表饰  
XIN FA DECORATIVE

工程名称  
图纸名称

日期  
图号

设计  
绘图

审核  
业主确认

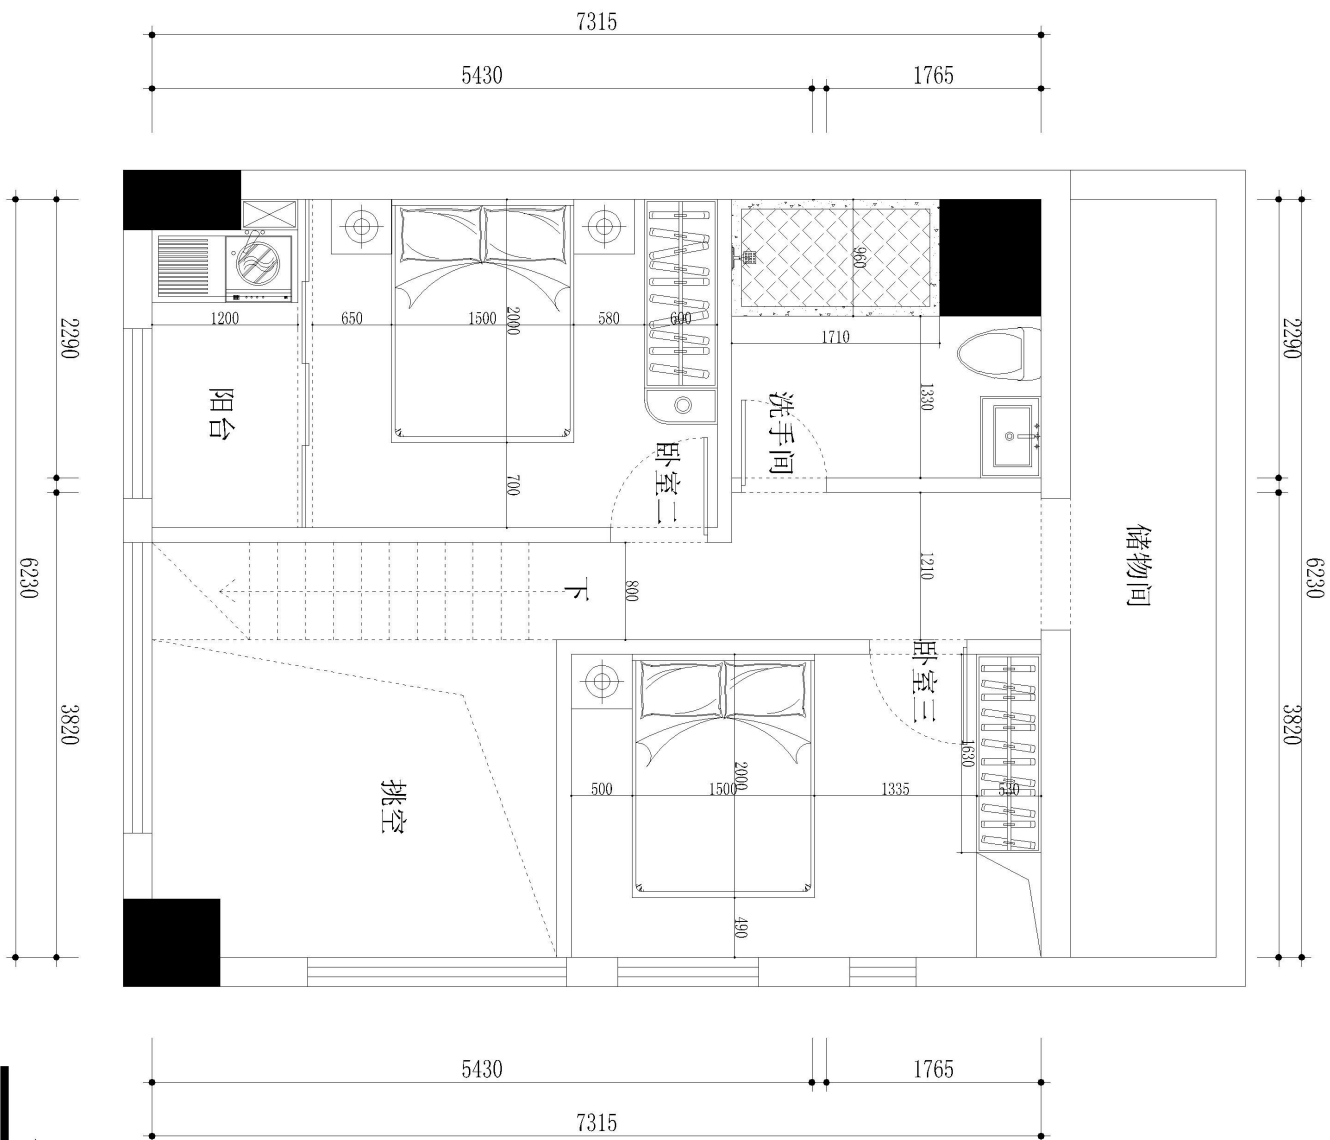

二楼平面布置图

图纸说明:  
非经本公司设计师书面批准, 不得随意将任何部分翻印。切勿以比例度量此图, 一切以图内数据为准。施工人员施工前必须先复核数据及施工可行性, 如发现任何矛盾, 应通知设计师, 修改或处理后, 方可施



信发表饰  
XIN FA DECORATIVE

工程名称  
图纸名称

日期  
图号

设计  
绘图

审核  
业主确认