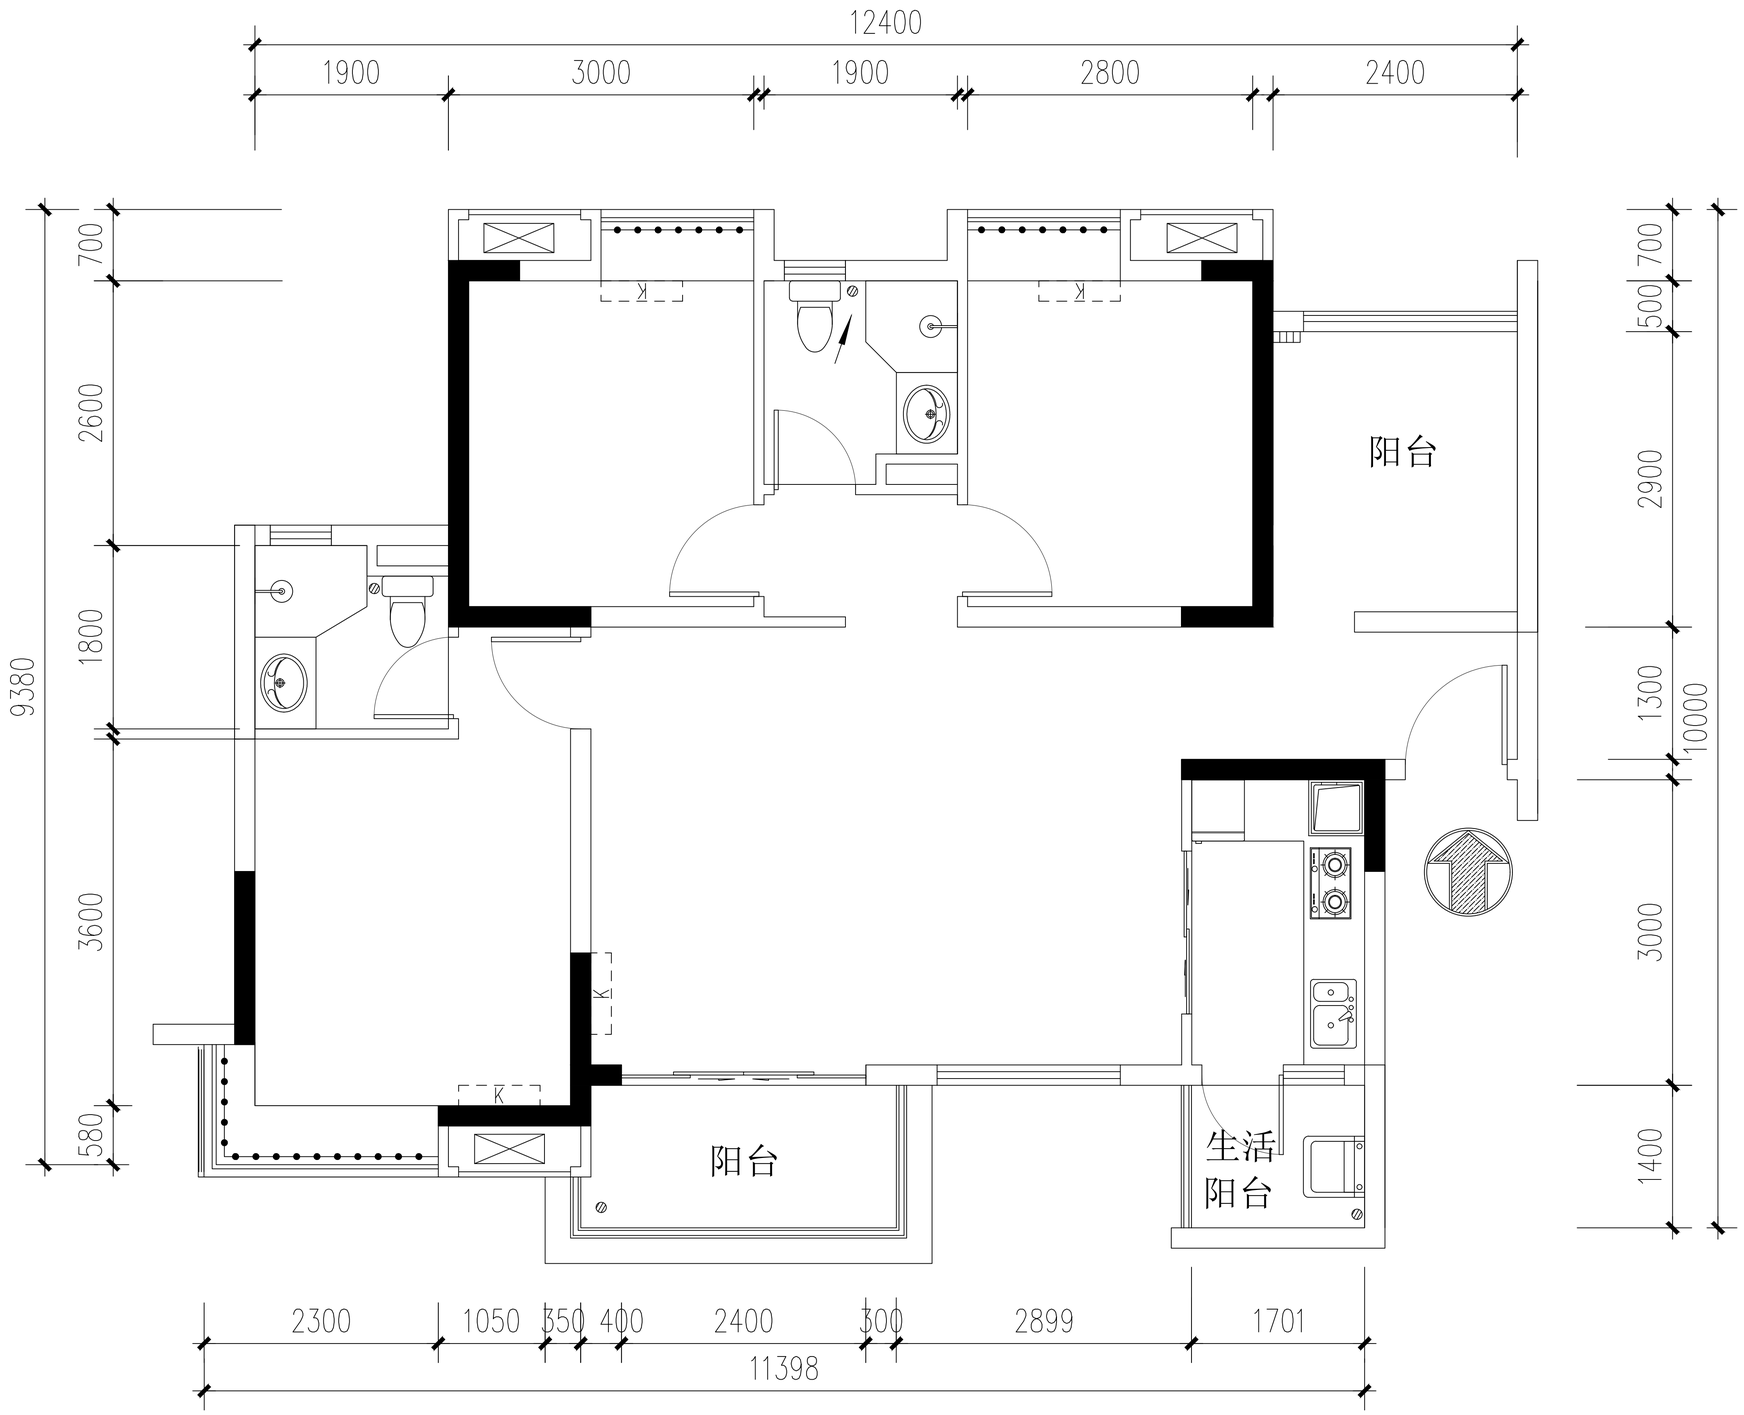
12400
1900
3000
1900
2800
2400
9380
700
2600
1800
3600
580
阳台
阳台
生活
阳台
700
500
2900
1300
10000
3000
1400
2300
1050
350
400
2400
300
2899
1701
11398