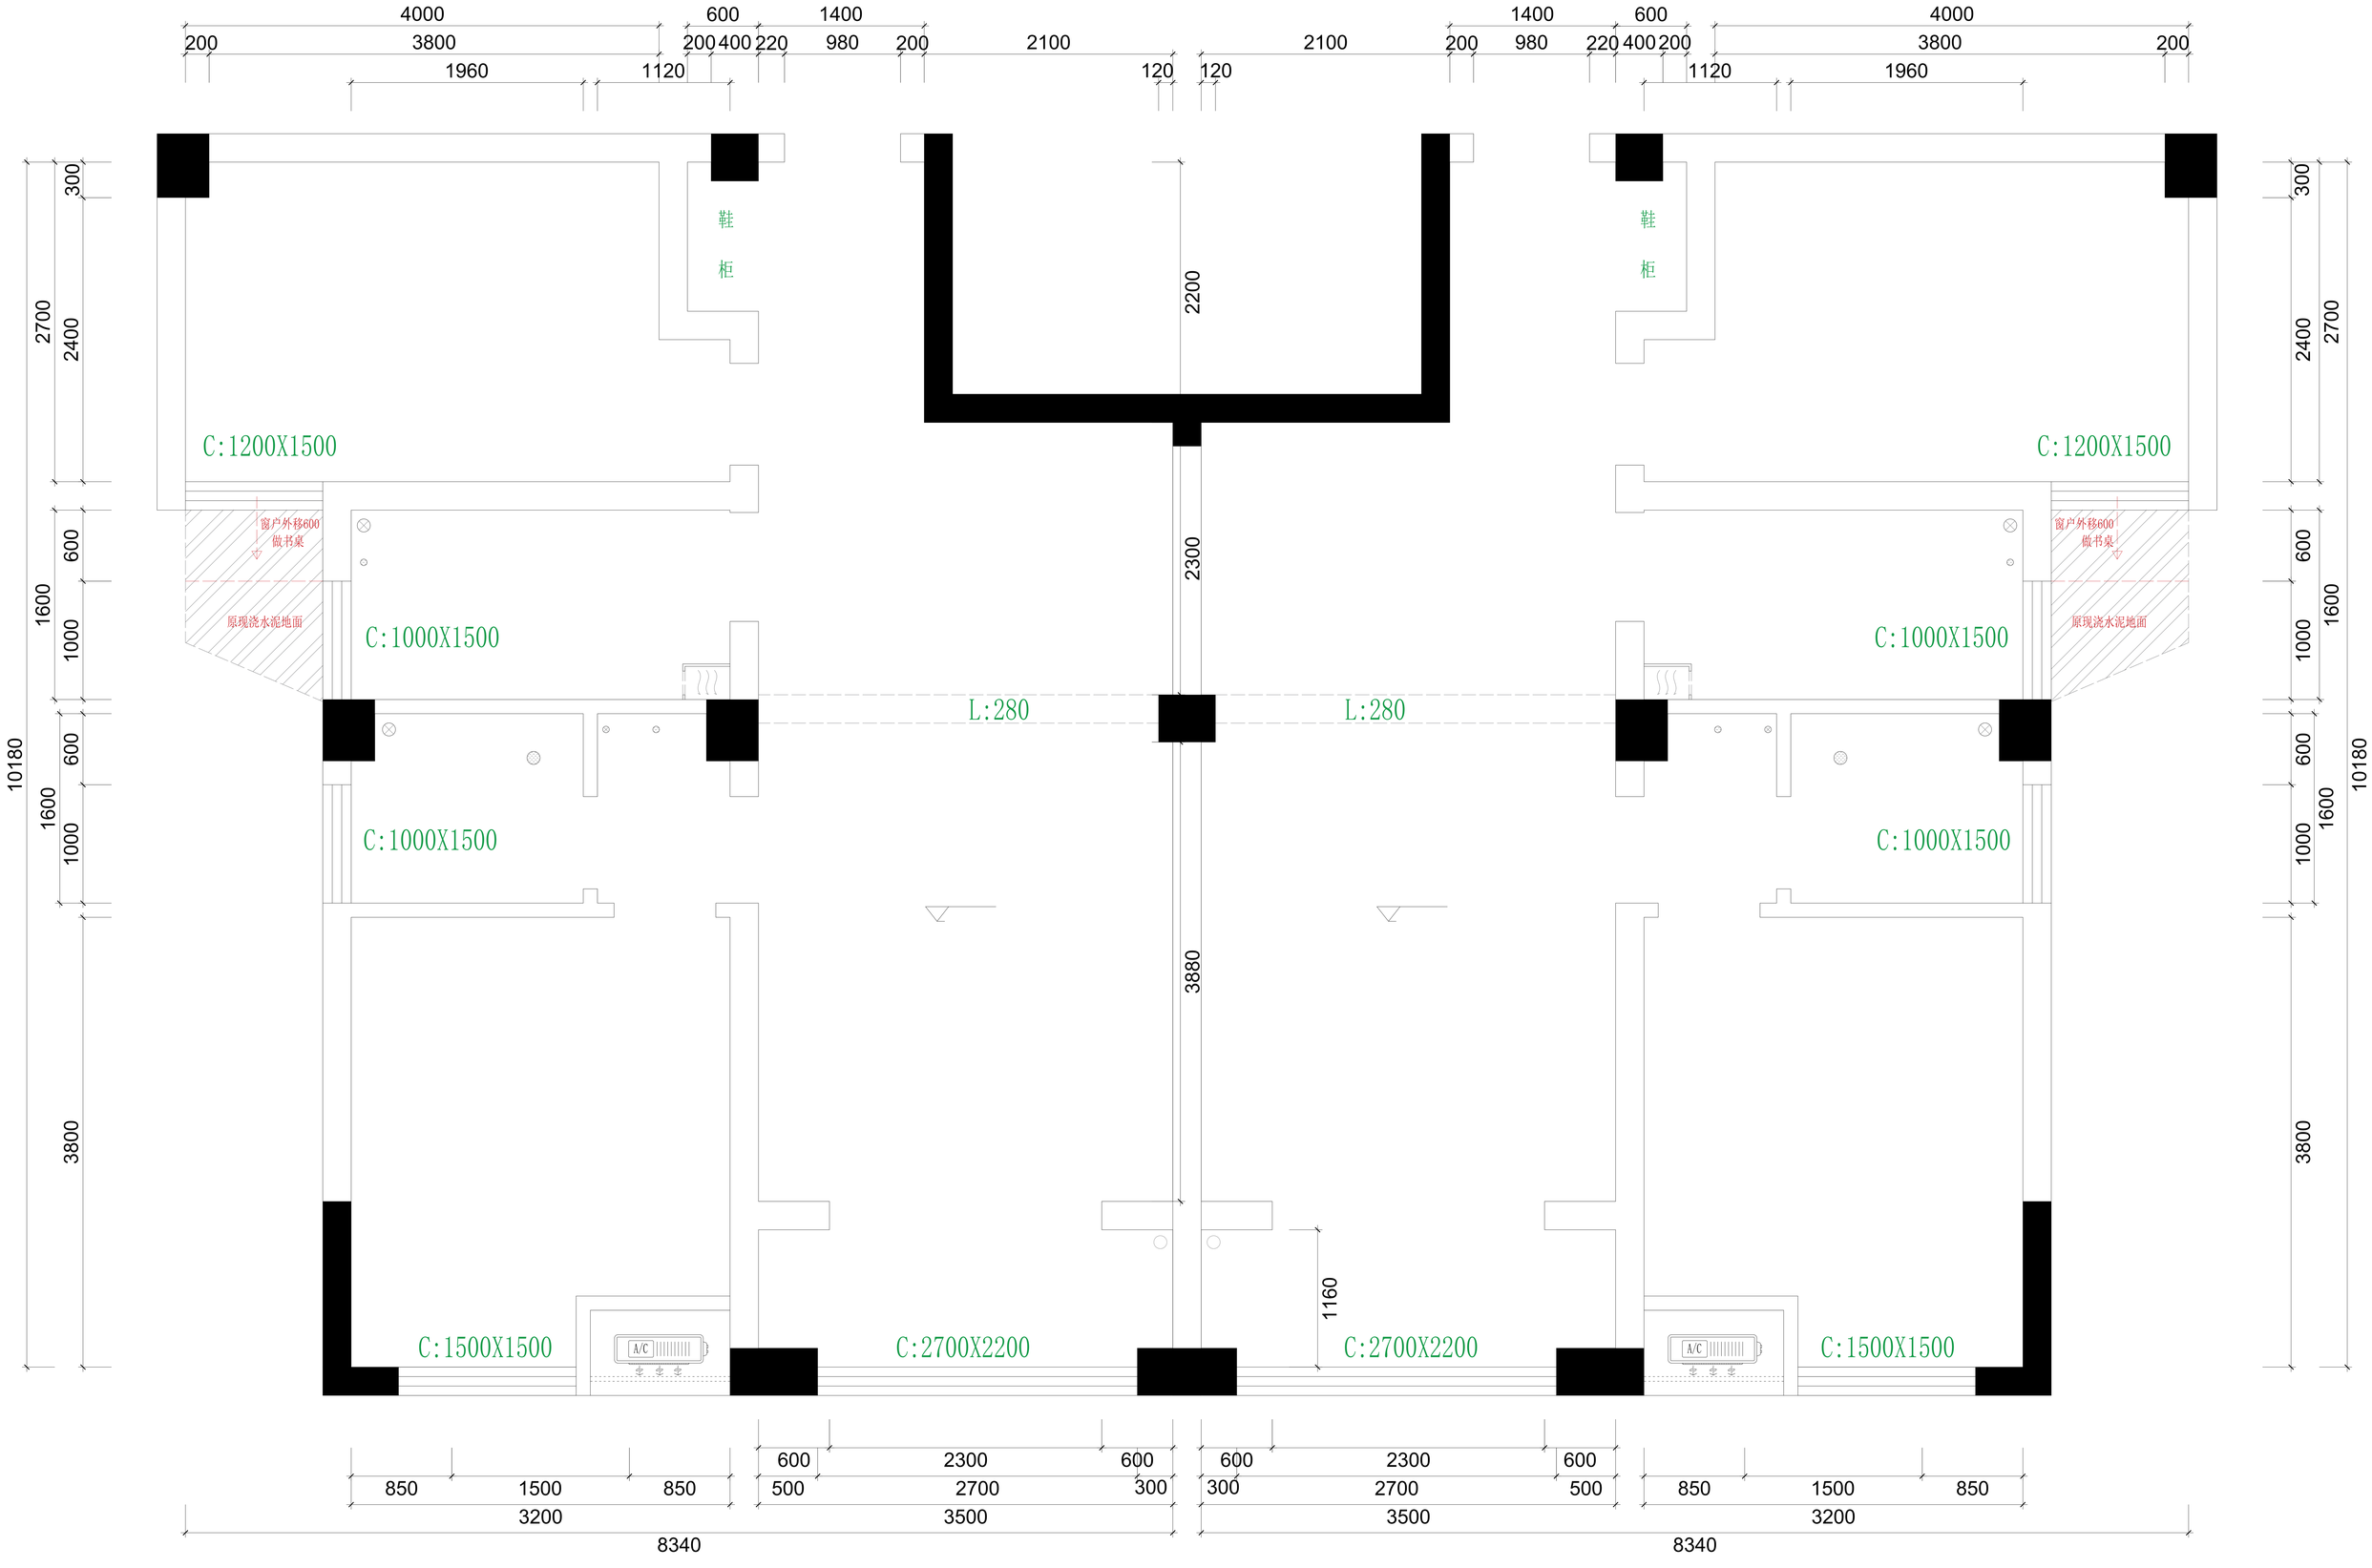

尚城名都B3中南西户原始尺寸图

尚城名都B3南东户原始尺寸图