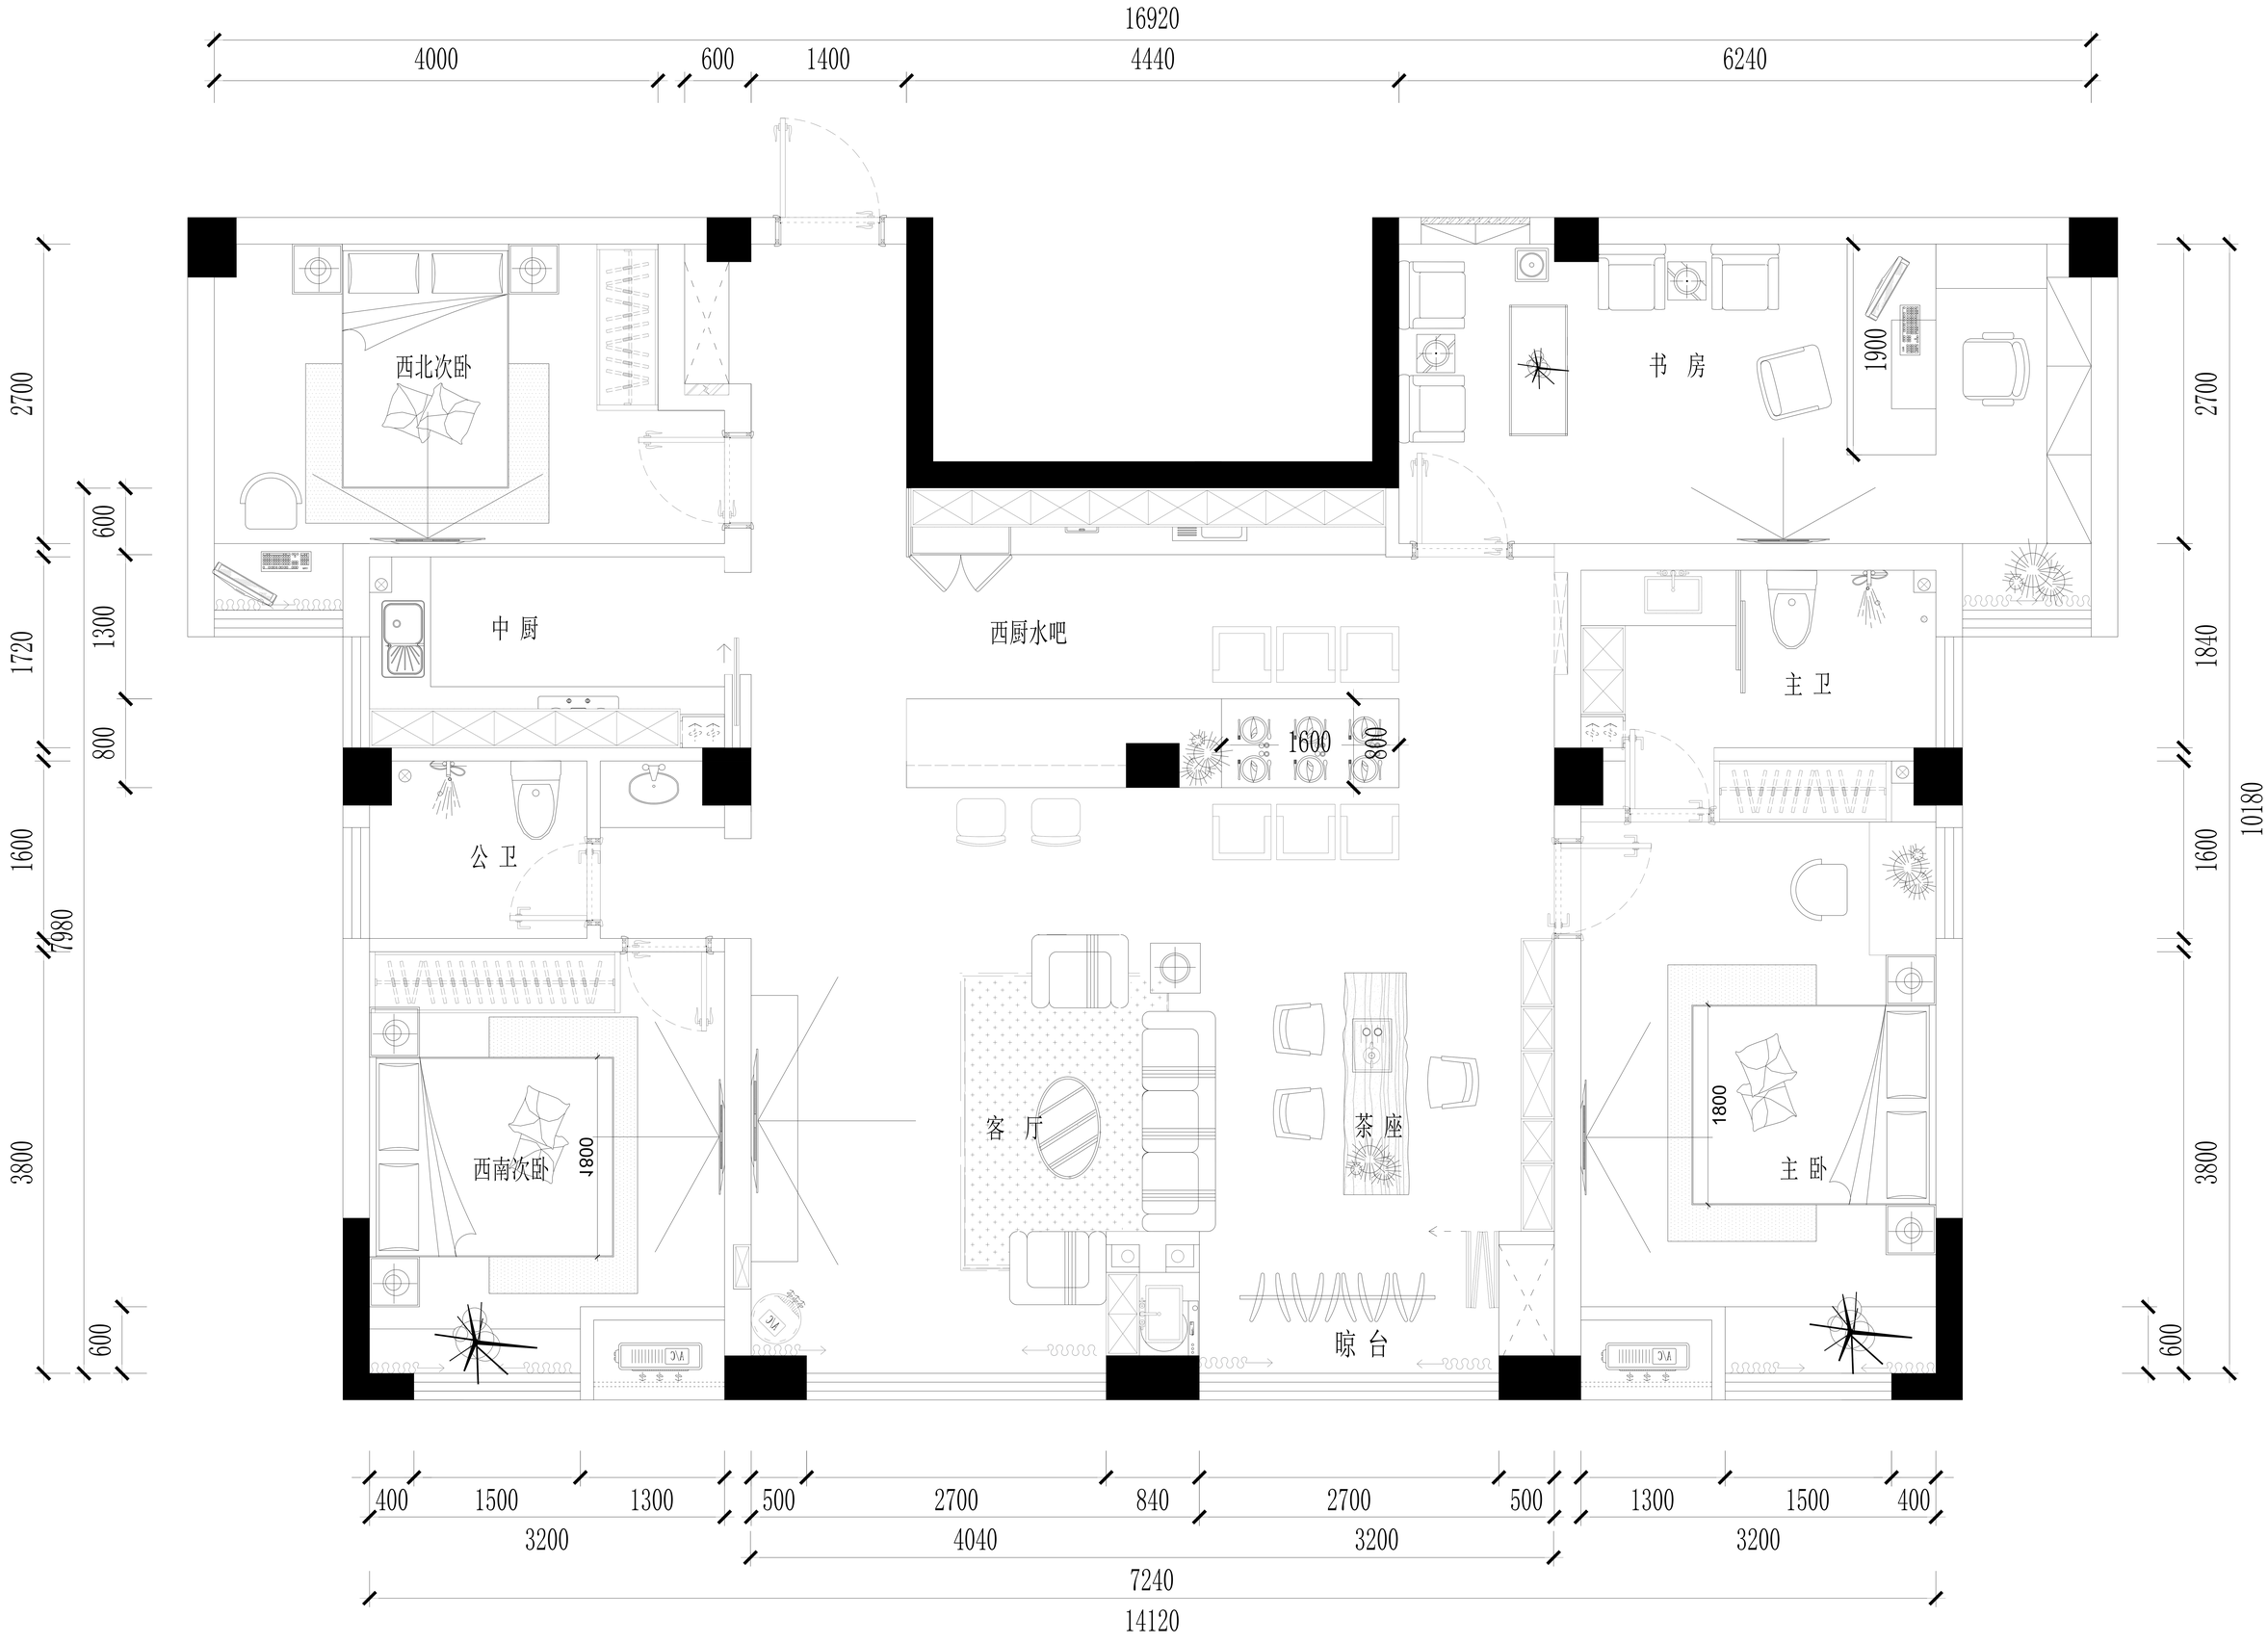

尚城名都B3-13A南户布置图