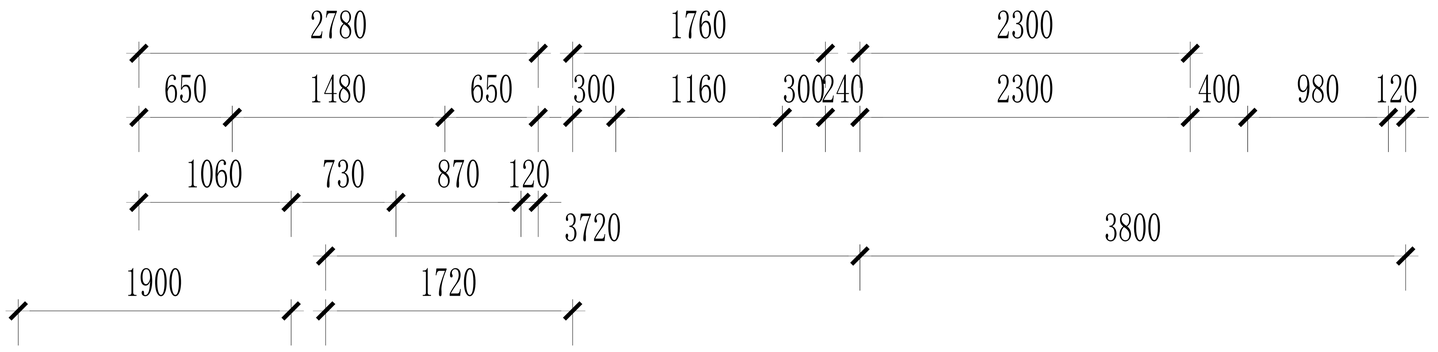

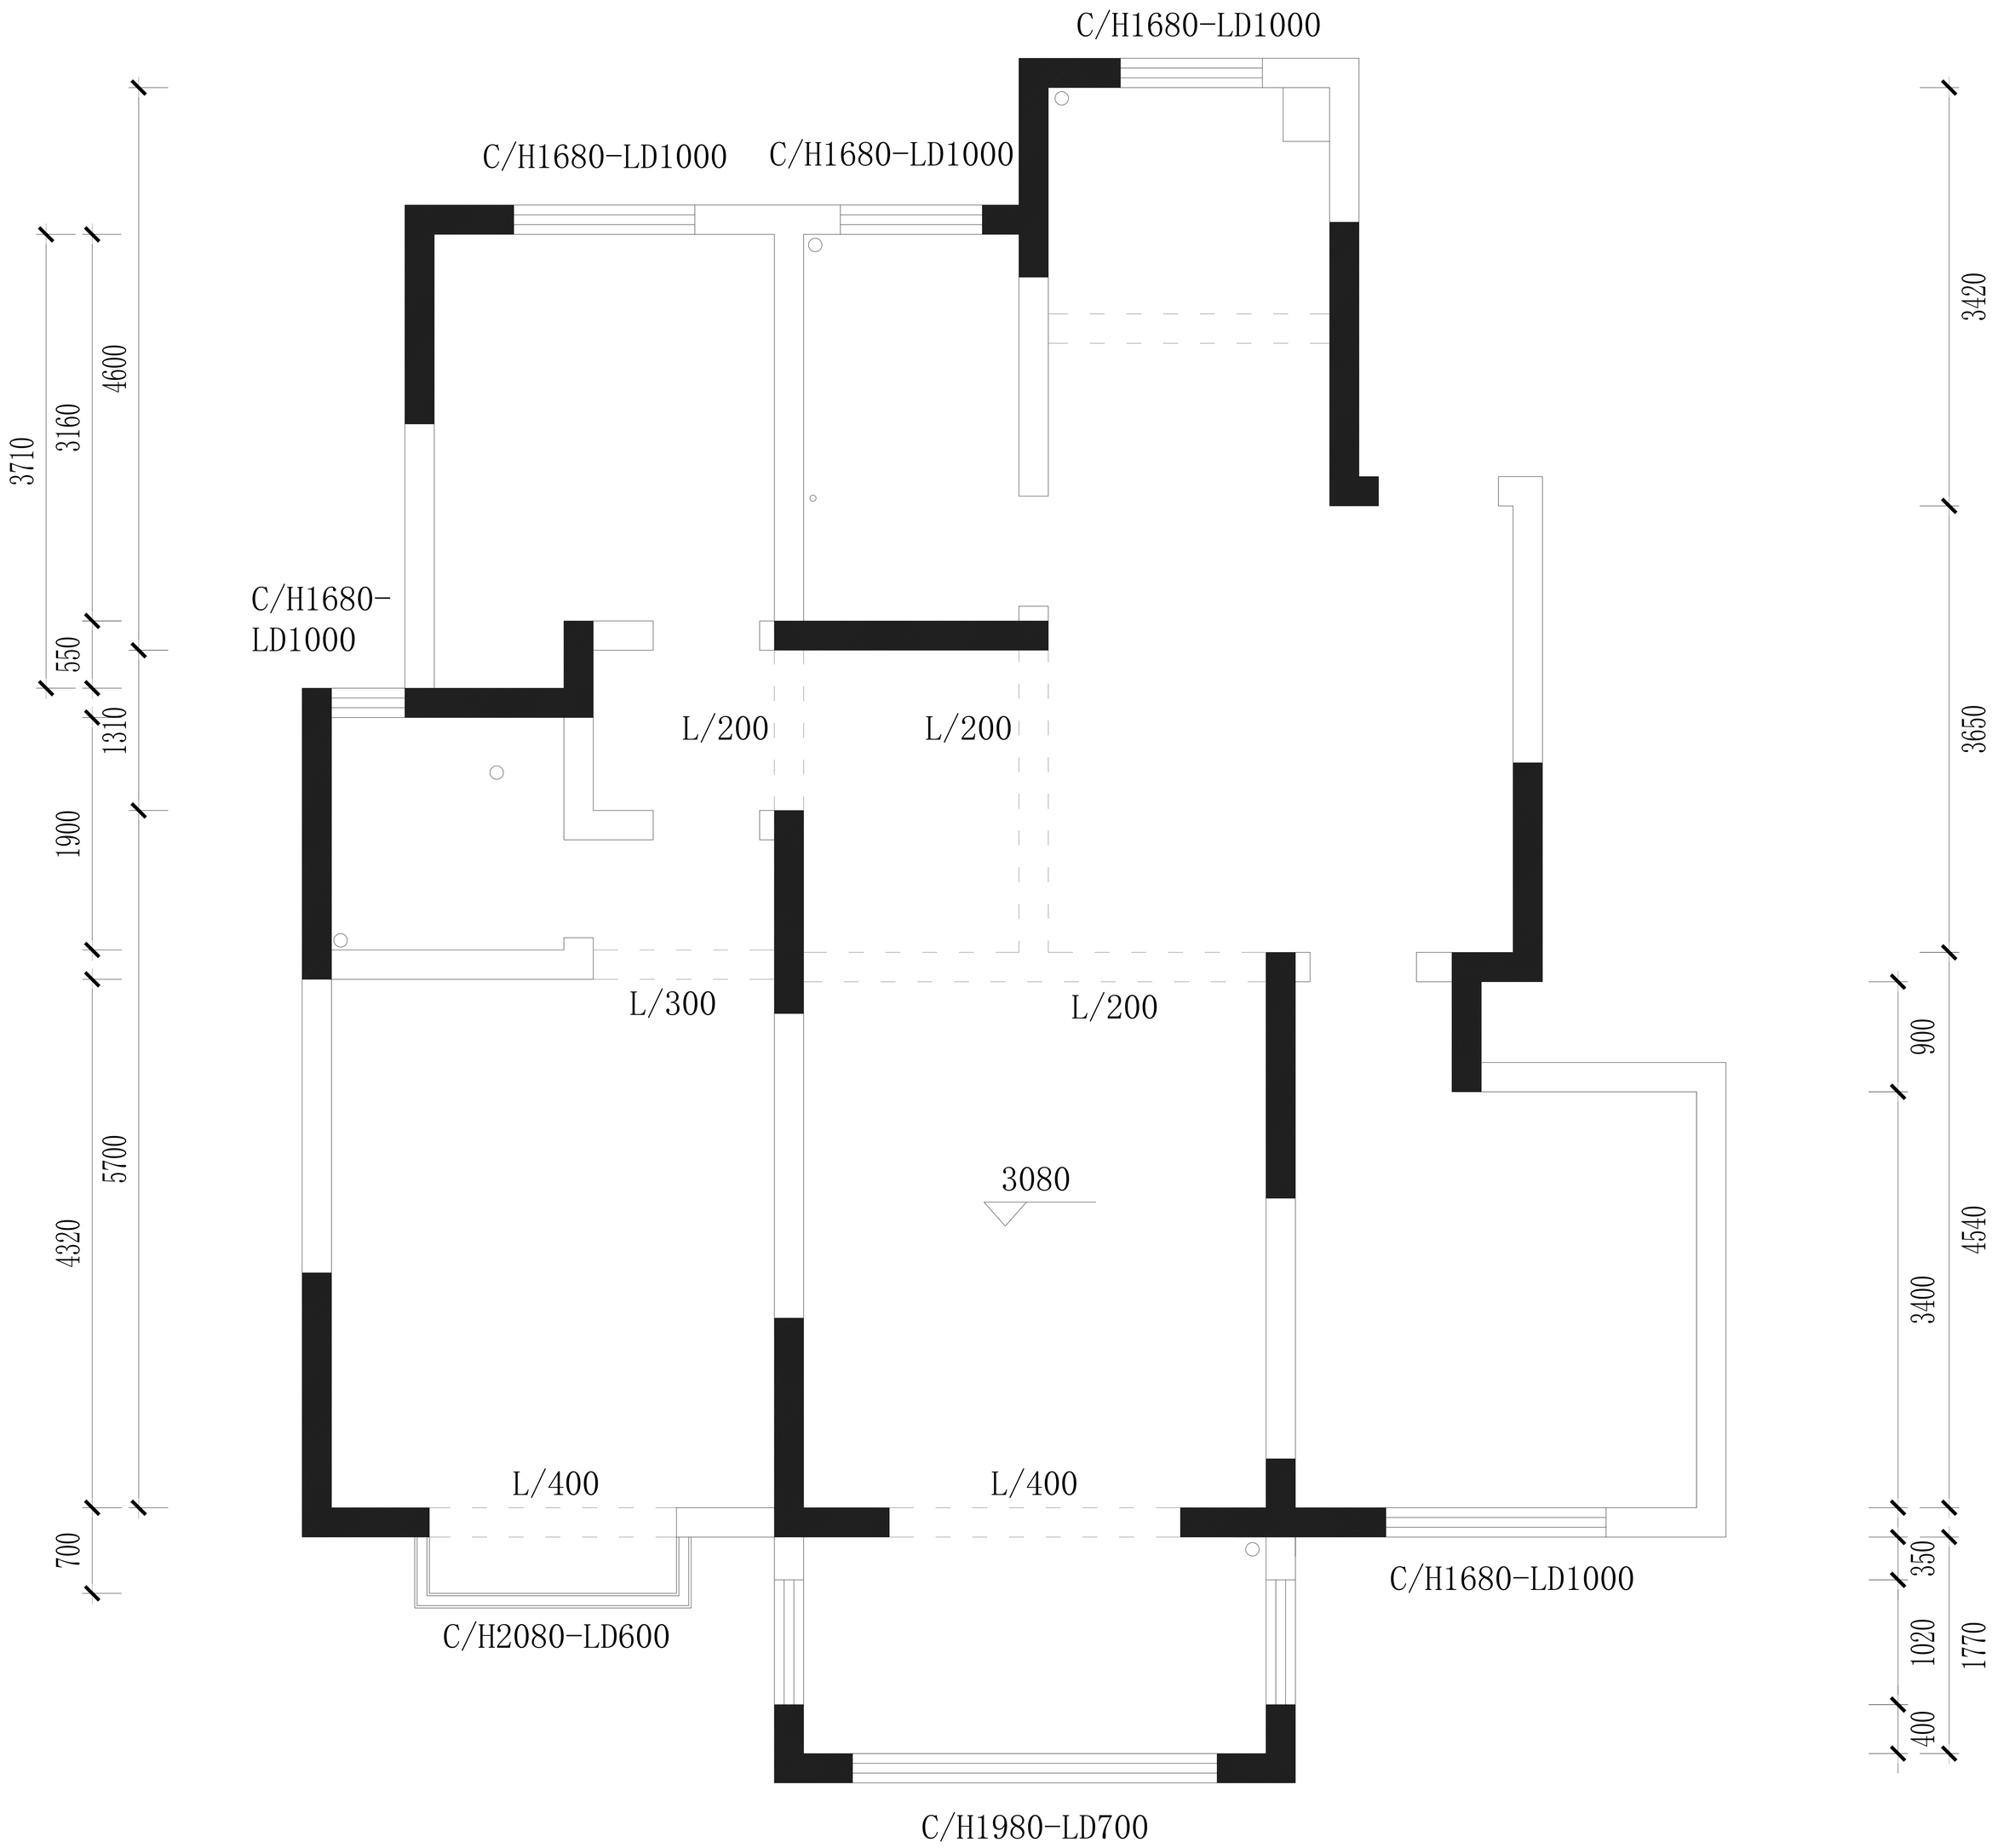

和谐北大二期东区2#1-502原始尺寸图