


|      |      |      |
|------|------|------|
| (专业) | (审核) | (日期) |
|      |      |      |
|      |      |      |

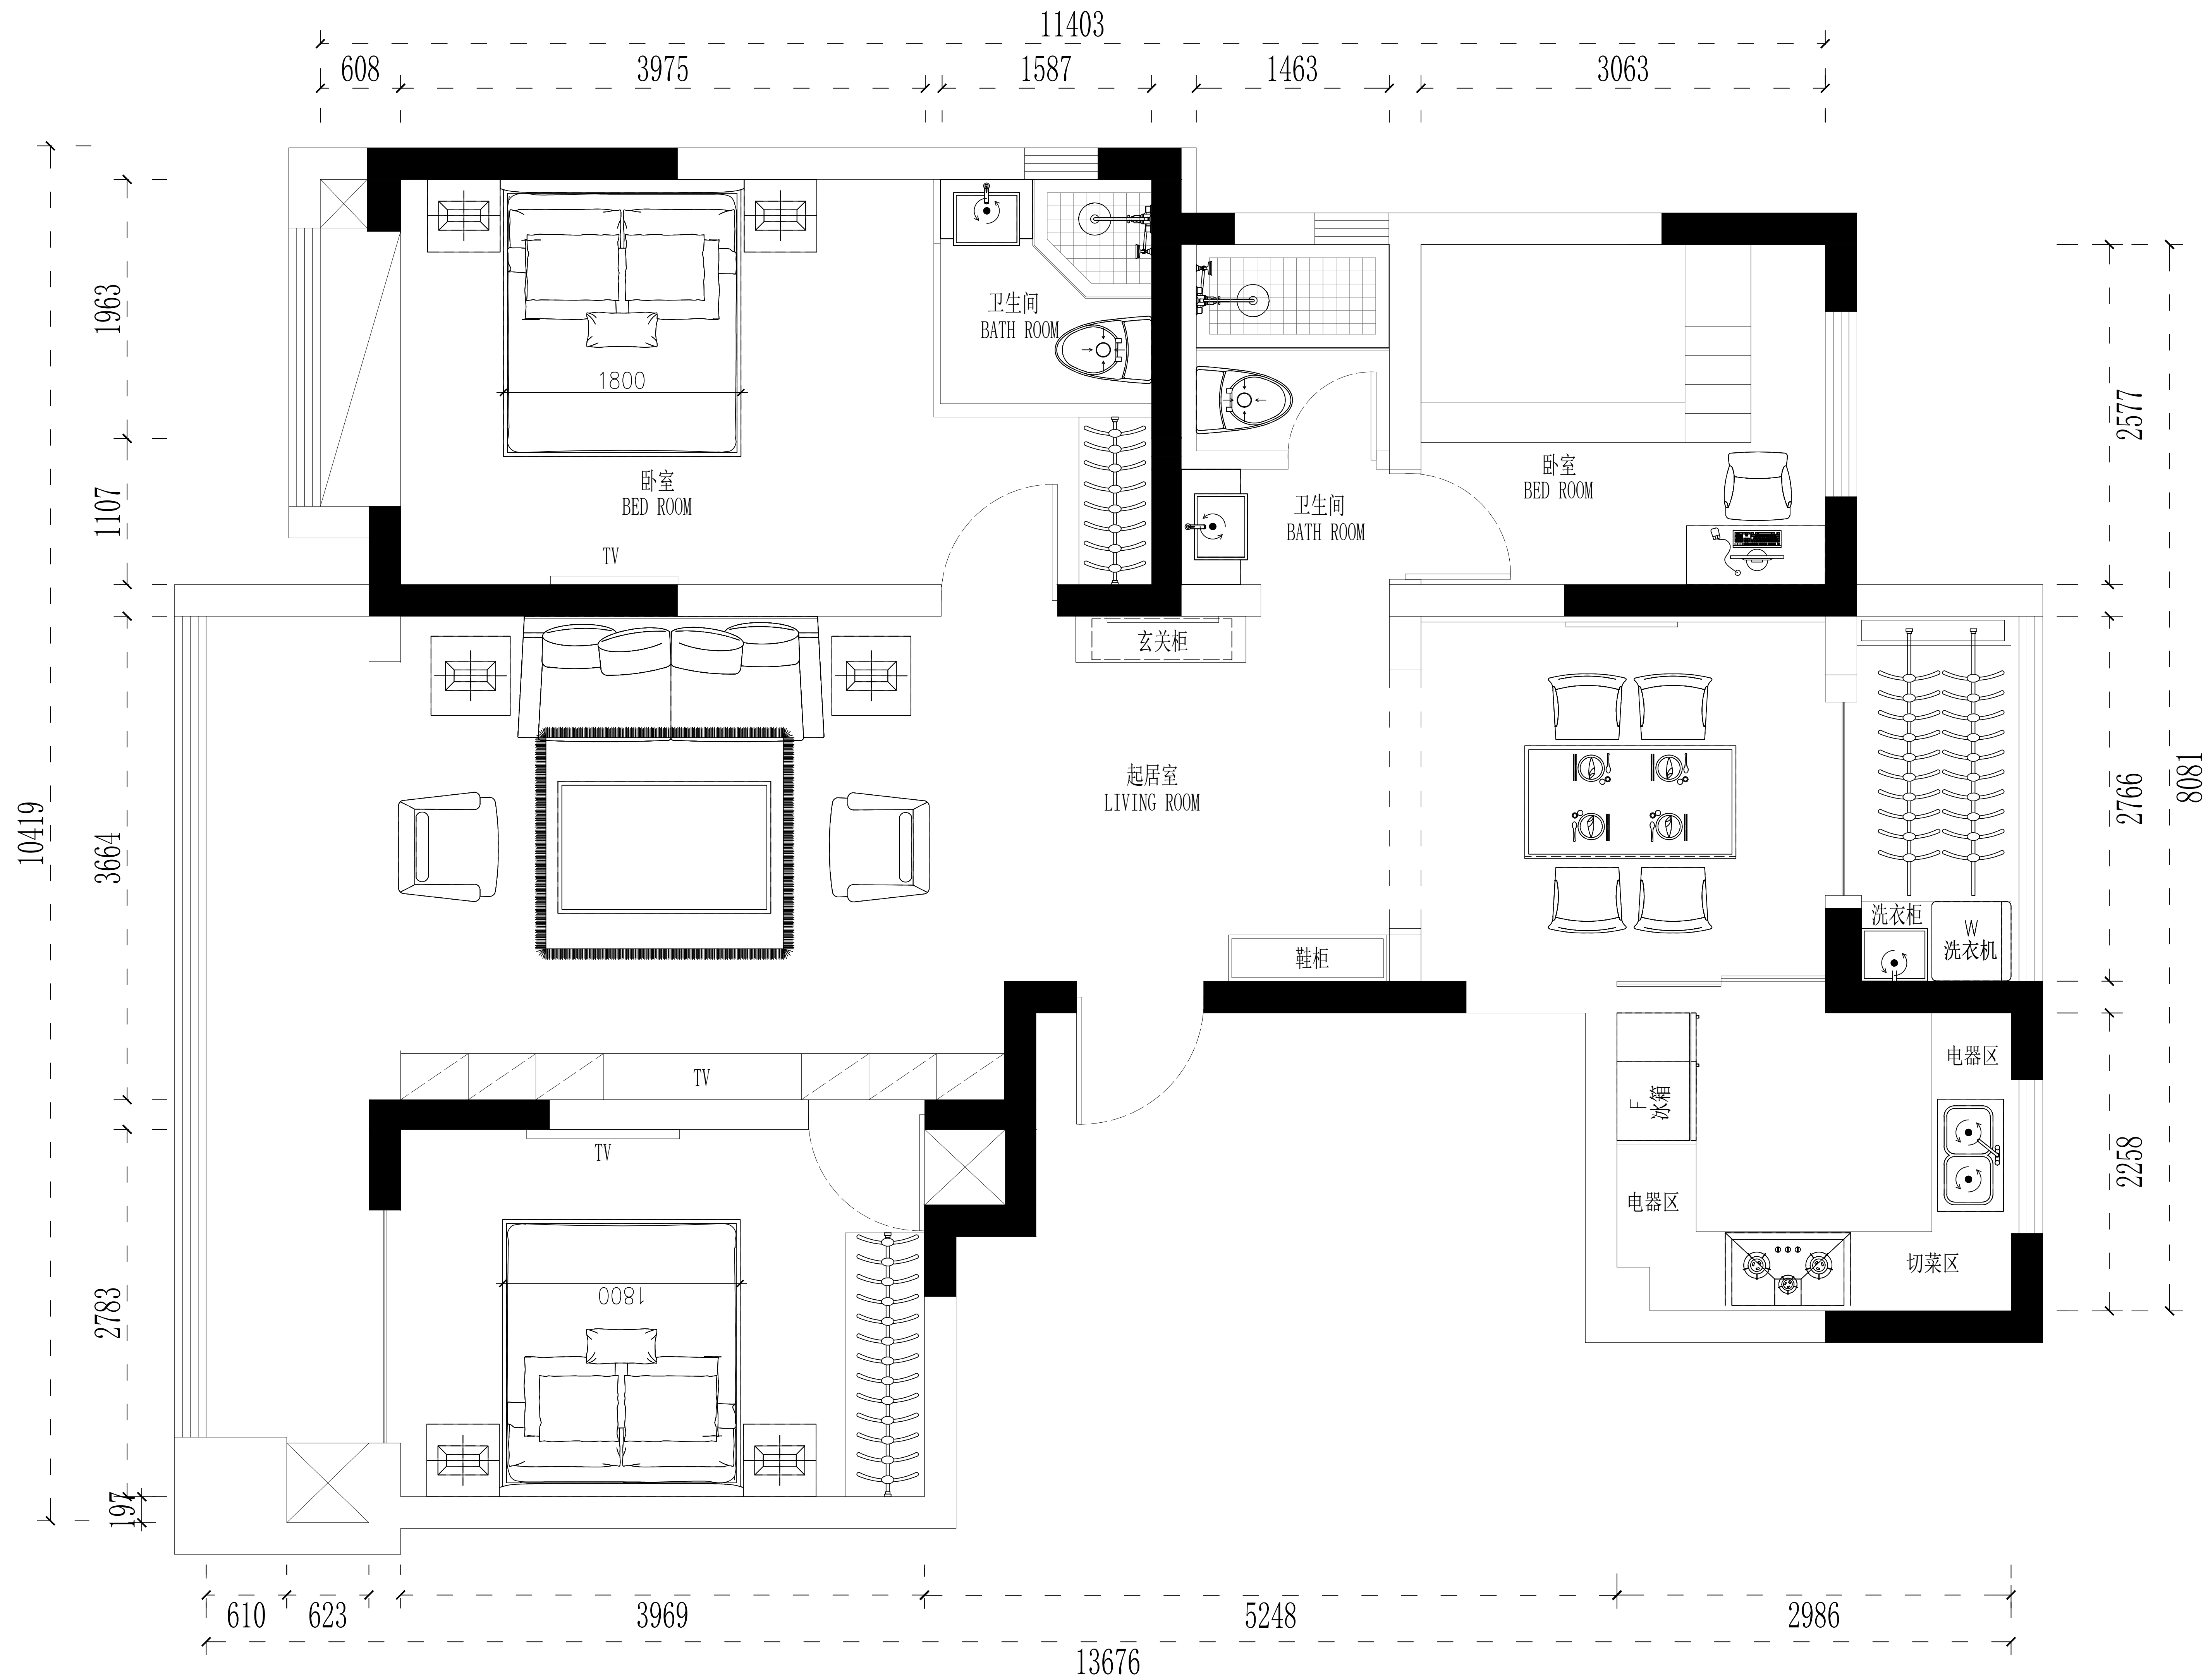

FURNIYURE/FIXTURE PLAN

平面布置图

SCALE 1:50@A2

层高: 2872



大田室内设计机构  
DATIAN DESIGN PROJECT CO.LTD

中国·天长

TIANCHANG CHINA  
TEL&WeChat: 16605502005

例图索引  
Legend&key

单位出图专用章  
Issue Seal

建设单位  
Owner's Name

工程名称  
Project Name

海参礼品店

子项名称  
SUB-Item Name

审核  
Reviewed

设计总负责  
PM

设计  
Designed

制图  
Drawn

校对  
Checked

版本  
Revisions

专业  
Discipline

图名  
Title

图号  
Drawing number