


(专业)	(审核)	(修改)	(日期)

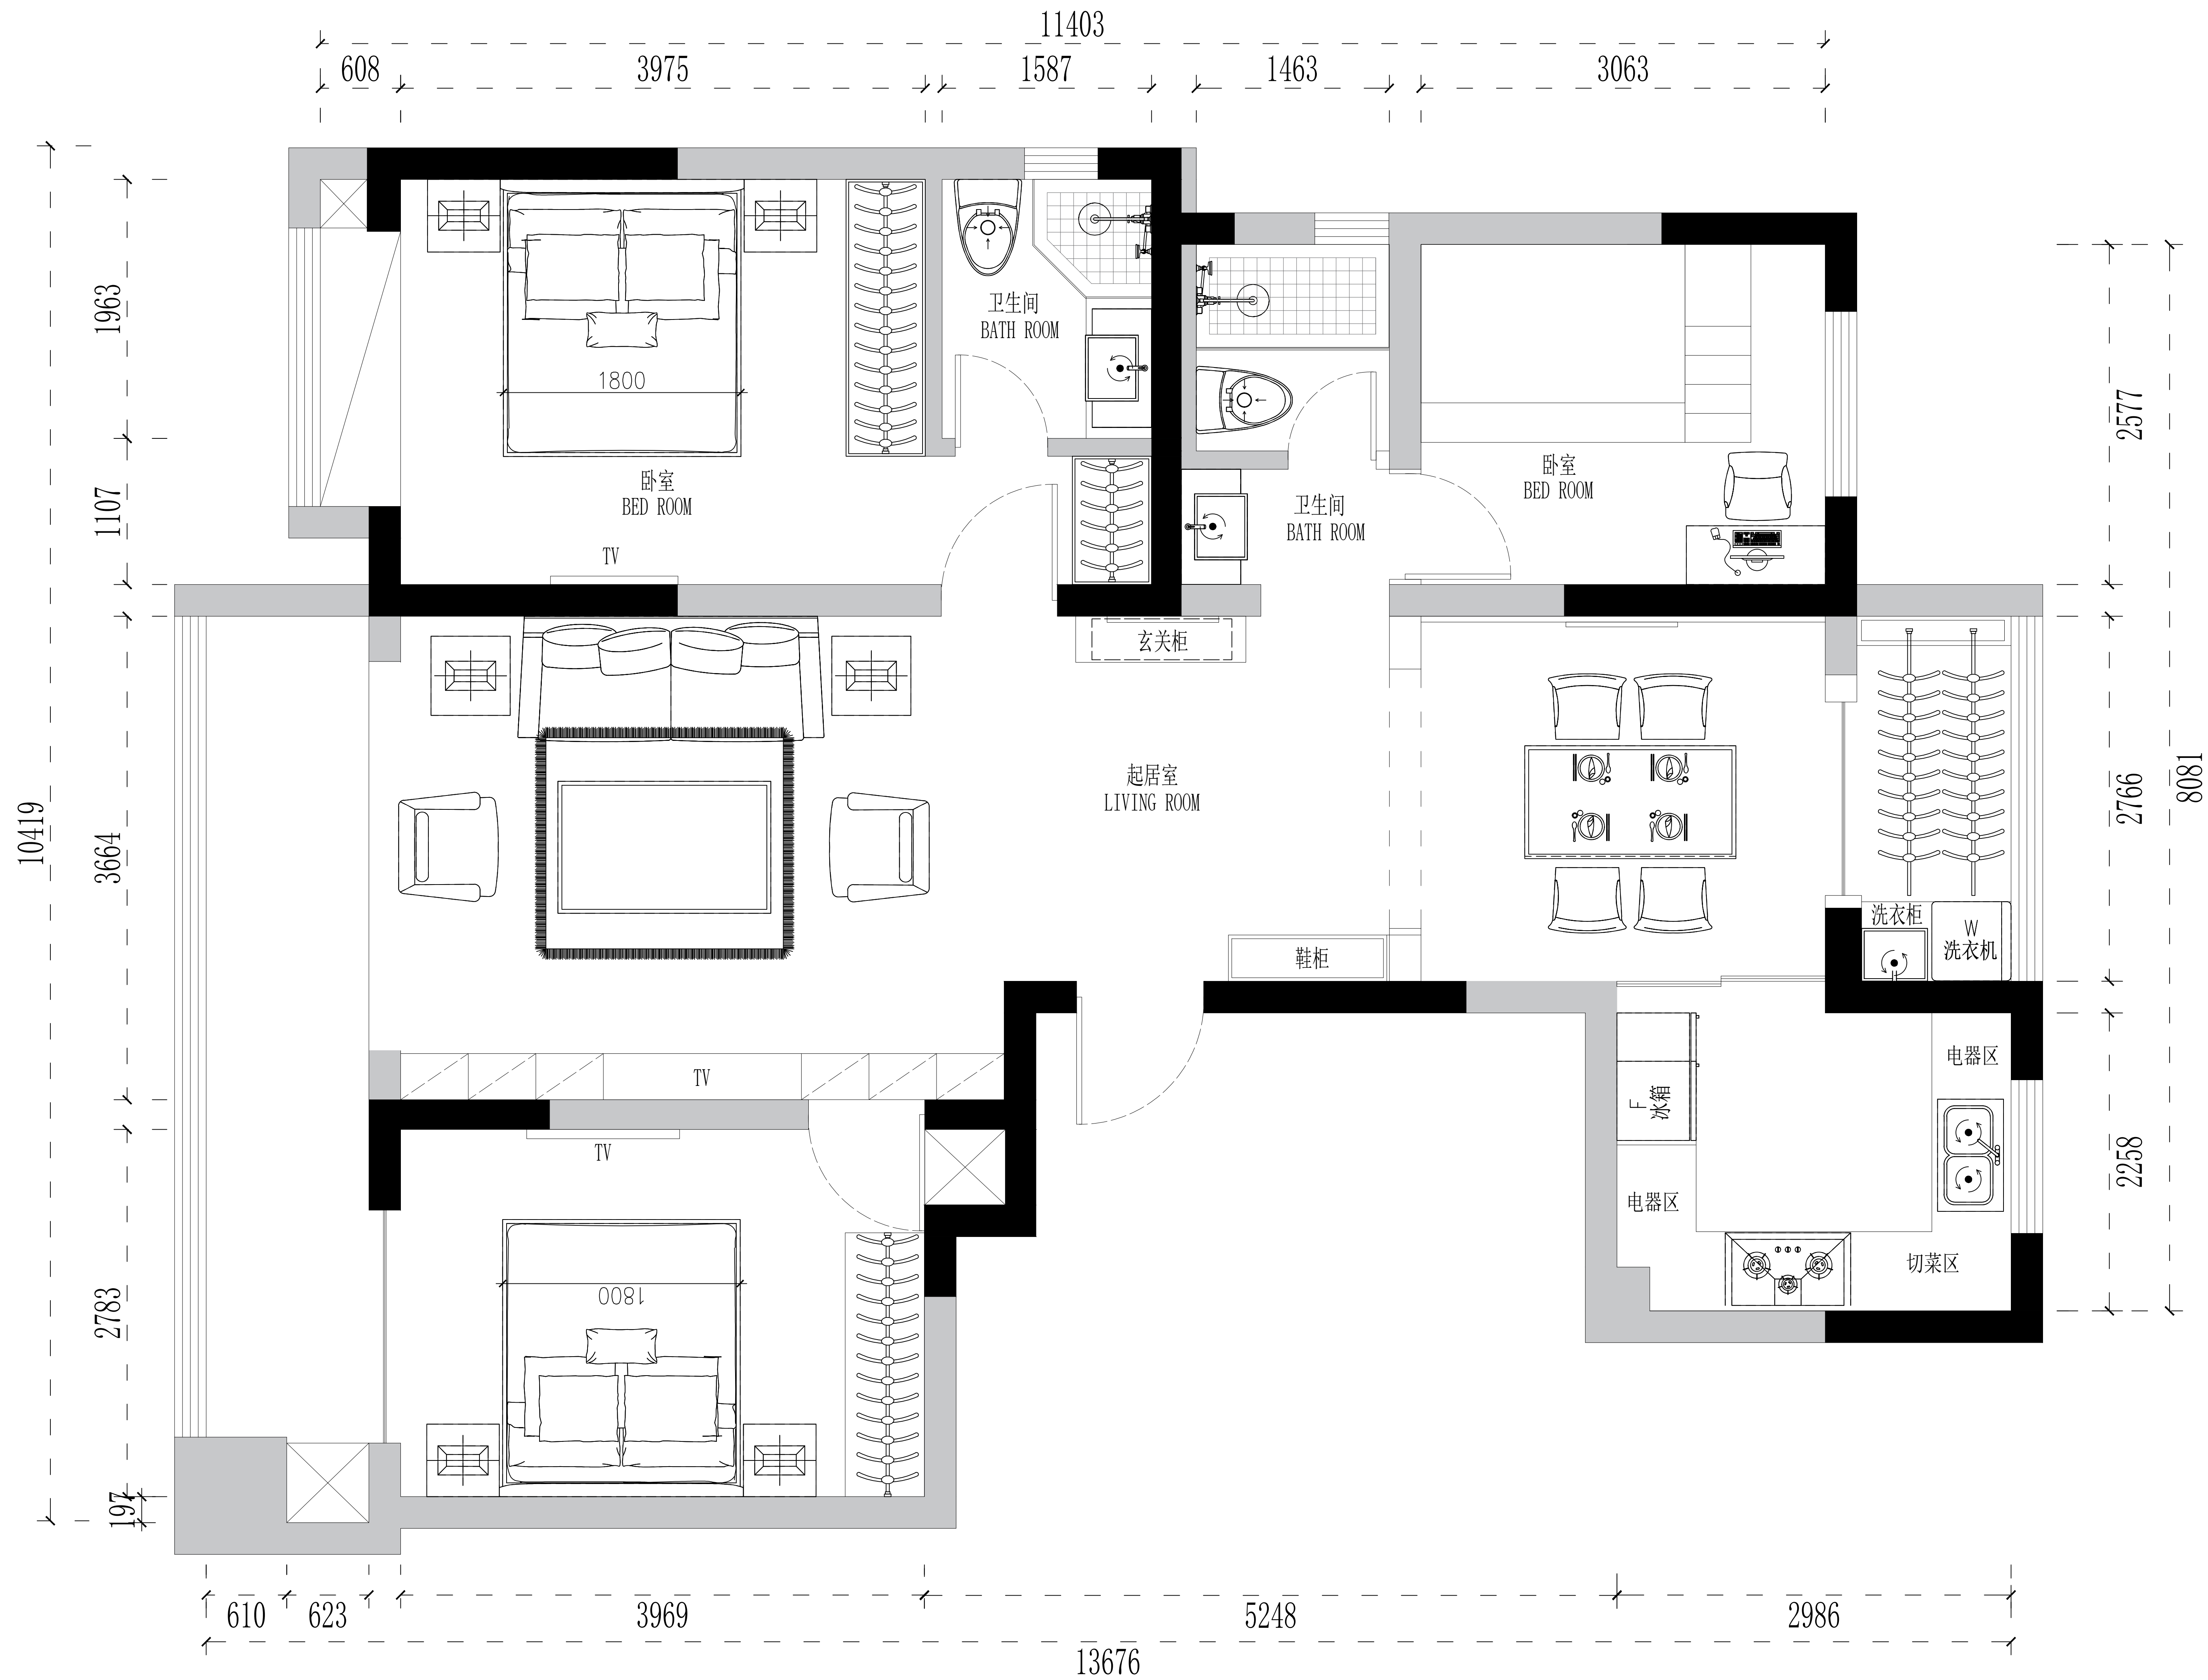

FURNIYURE/FIXTURE PLAN

平面布置图

SCALE 1:50@A2

层高: 2872



大田室内设计机构
DATIAN DESIGN PROJECT CO.LTD

中国·天长

TIANCHANG CHINA
TEL&WeChat: 16605502005

例图索引
Legend&key

单位出图专用章
Issue Seal

建设单位
Owner's Name

工程名称
Project Name

海参礼品店

子项名称
SUB-Item Name

审核
Reviewed

设计总负责
PM

设计
Designed

制图
Drawn

校对
Checked

版本
Revisions

专业
Discipline

图名
Title

图号
Drawing number