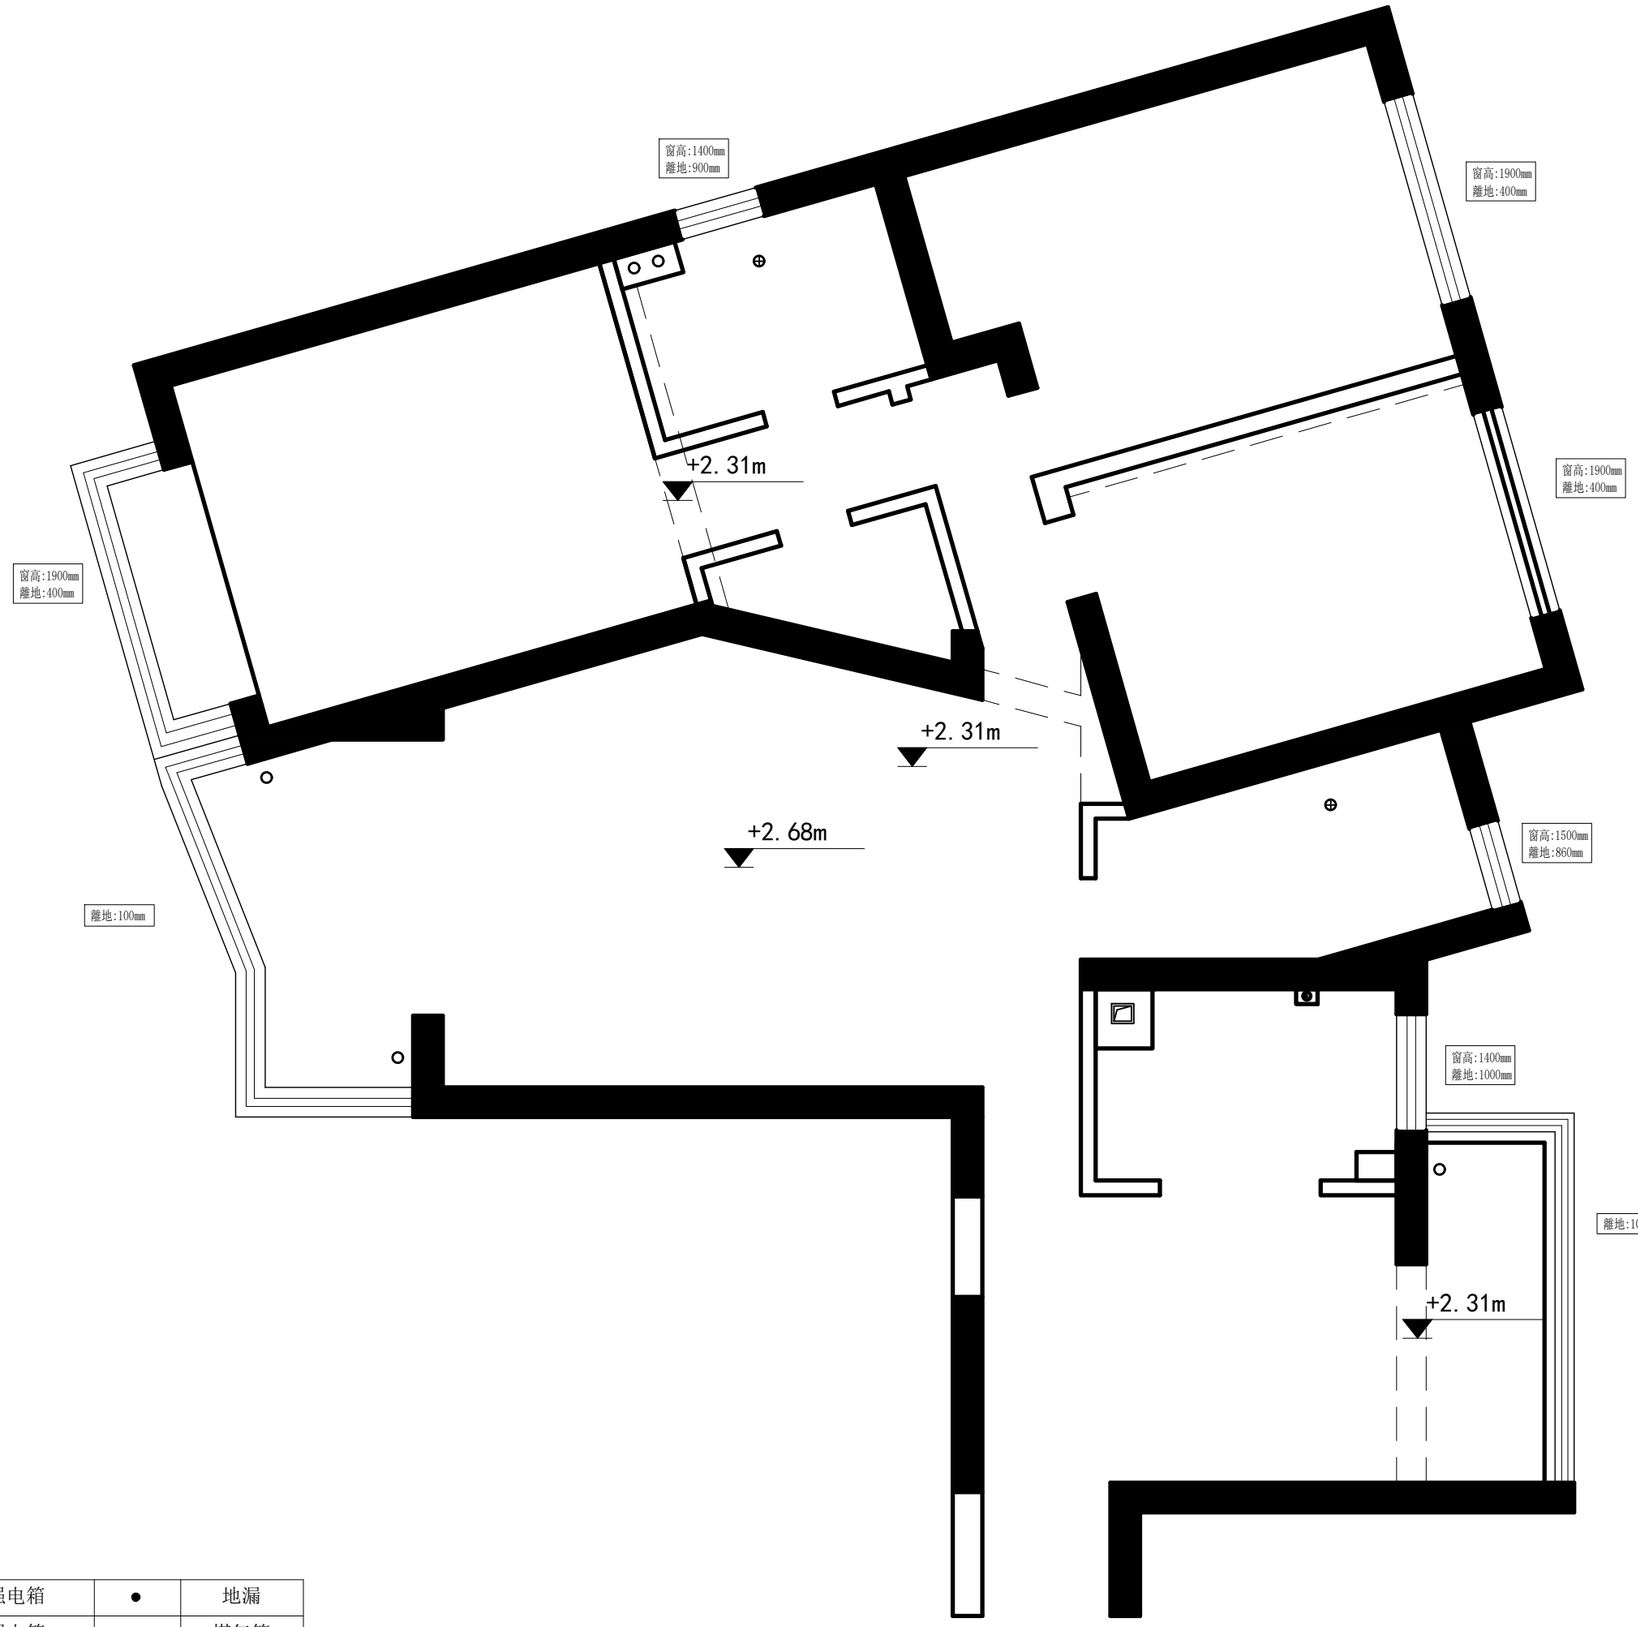

	强电箱	●	地漏
	弱电箱	●	煤气管
	冷水进户	⊕	坑槽
	可视对讲室内主机		空调洞
○	落水管		烟道

原始结构图