Autodesk

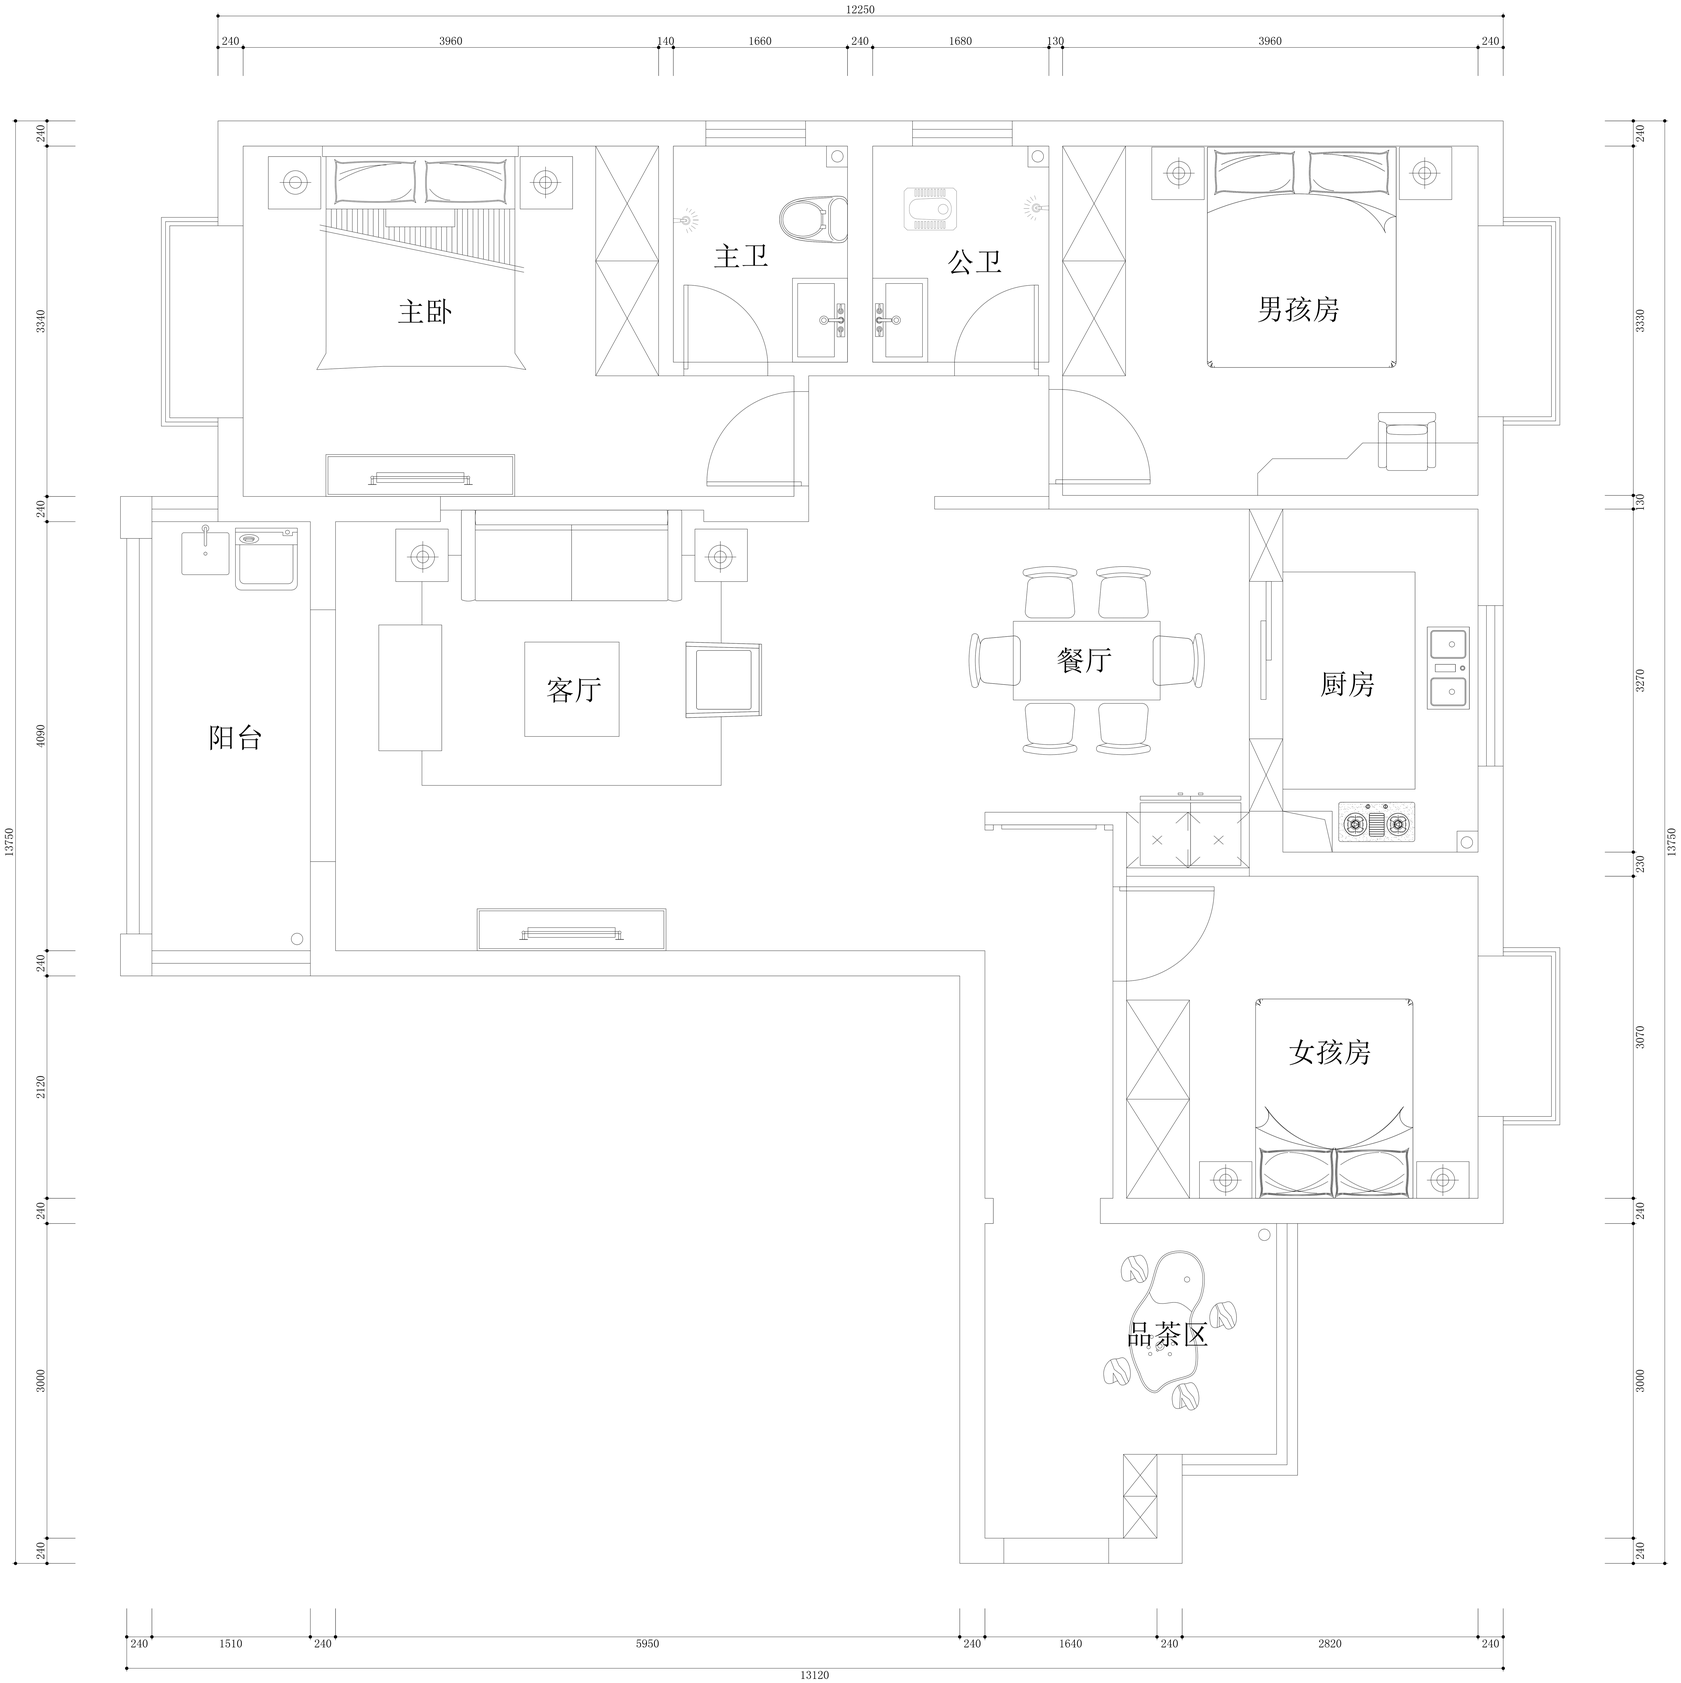
12250
240
3960
140
1660
240
1680
130
3960
240
13750
240
3340
240
4090
240
2120
240
3000
240
主卧
主卫
公卫
男孩房
阳台
客厅
餐厅
厨房
女孩房
品茶区
240
3330
130
3270
230
3070
240
3000
240
240
1510
240
5950
240
1640
240
2820
240
13120