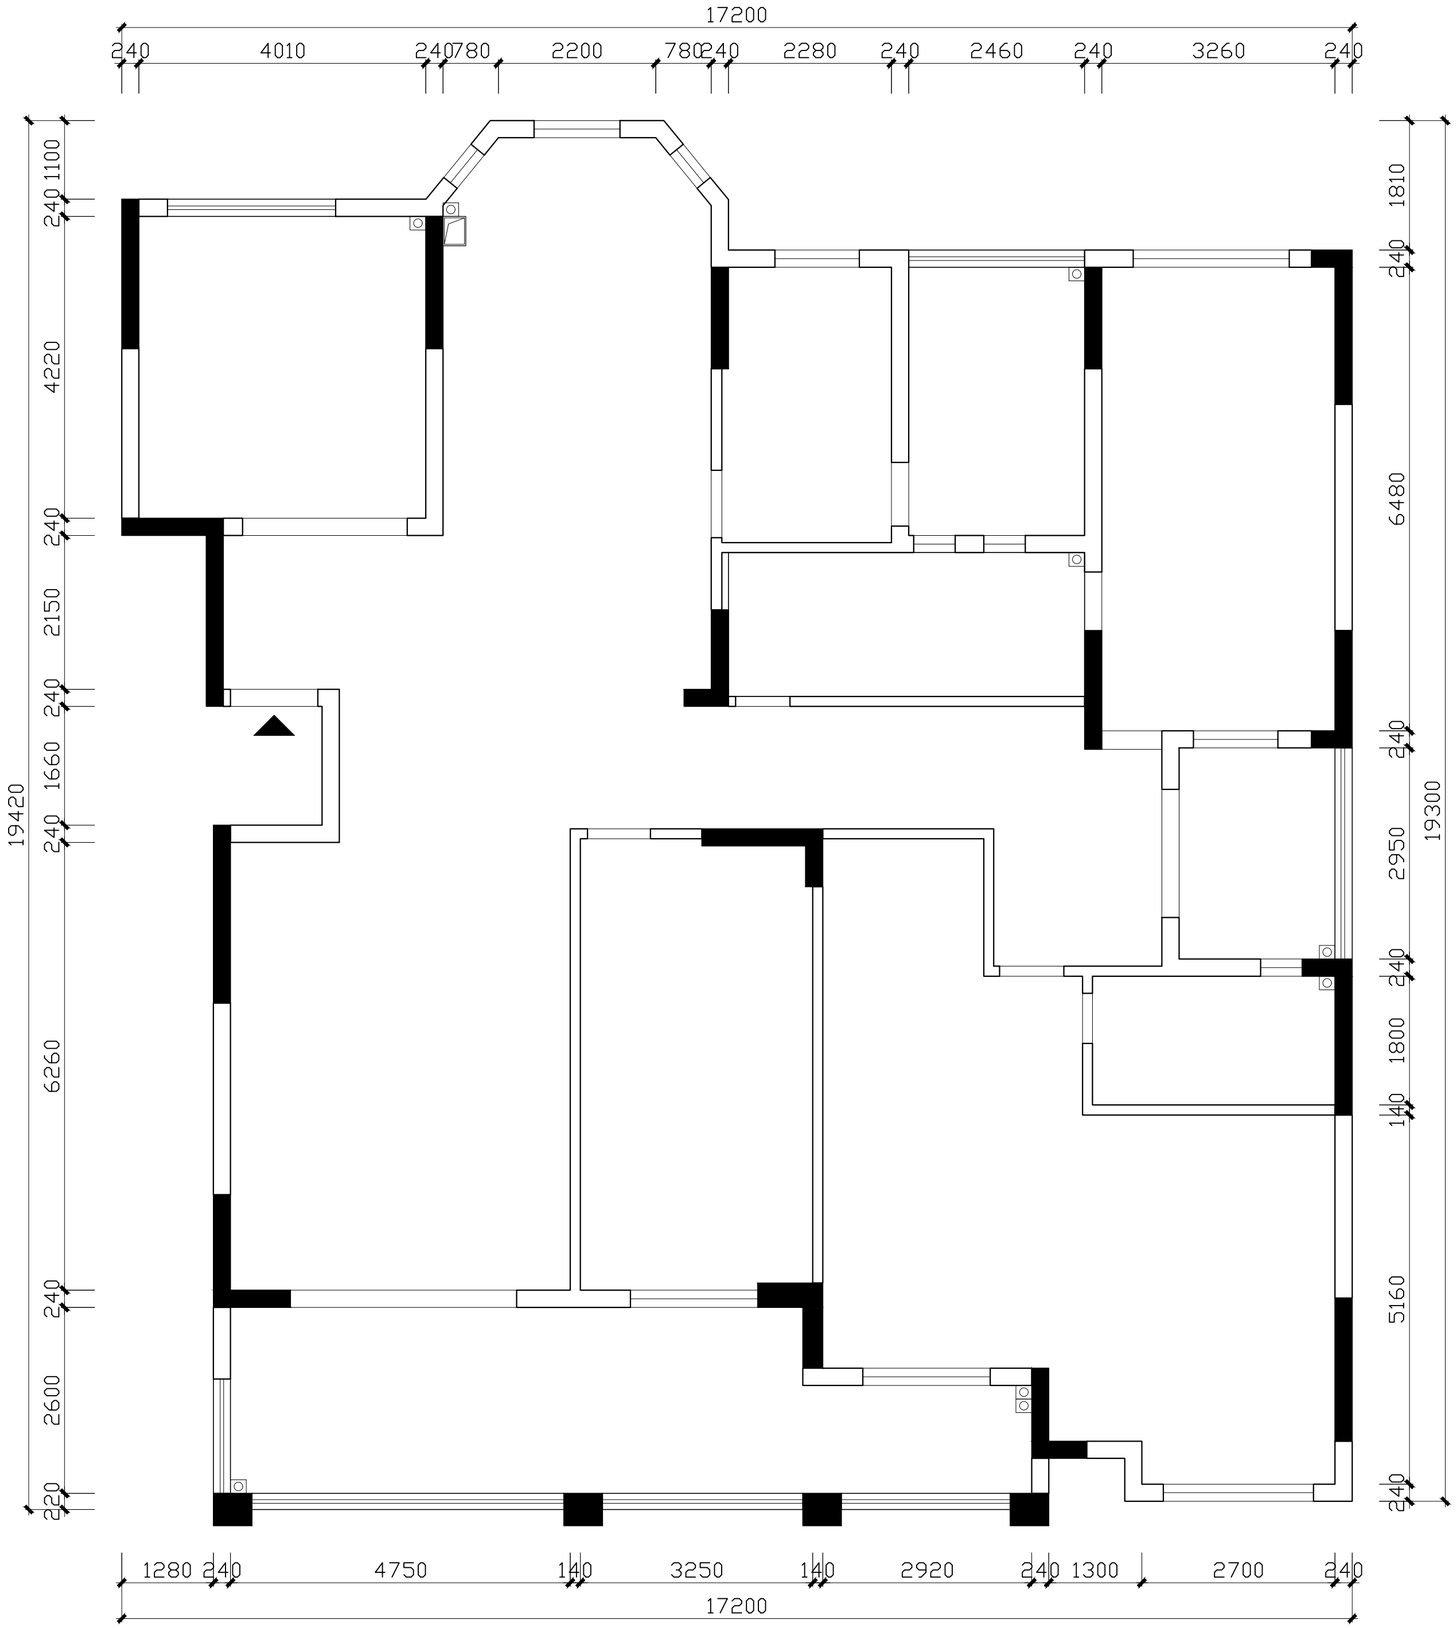本案列业主一家六口人，两个小孩（女孩四岁跟男孩九岁），两位长辈，和业主两夫妻，业主平时比较喜欢在家聚会，注重厨房和餐厅的使用（平时活动有品酒，烹饪，烧烤），格局上现有卧室四个，业主想多增加一个书房和一个客房（客房次要），还希望在主卧隔出一个隐蔽一点的房间放贵重物品