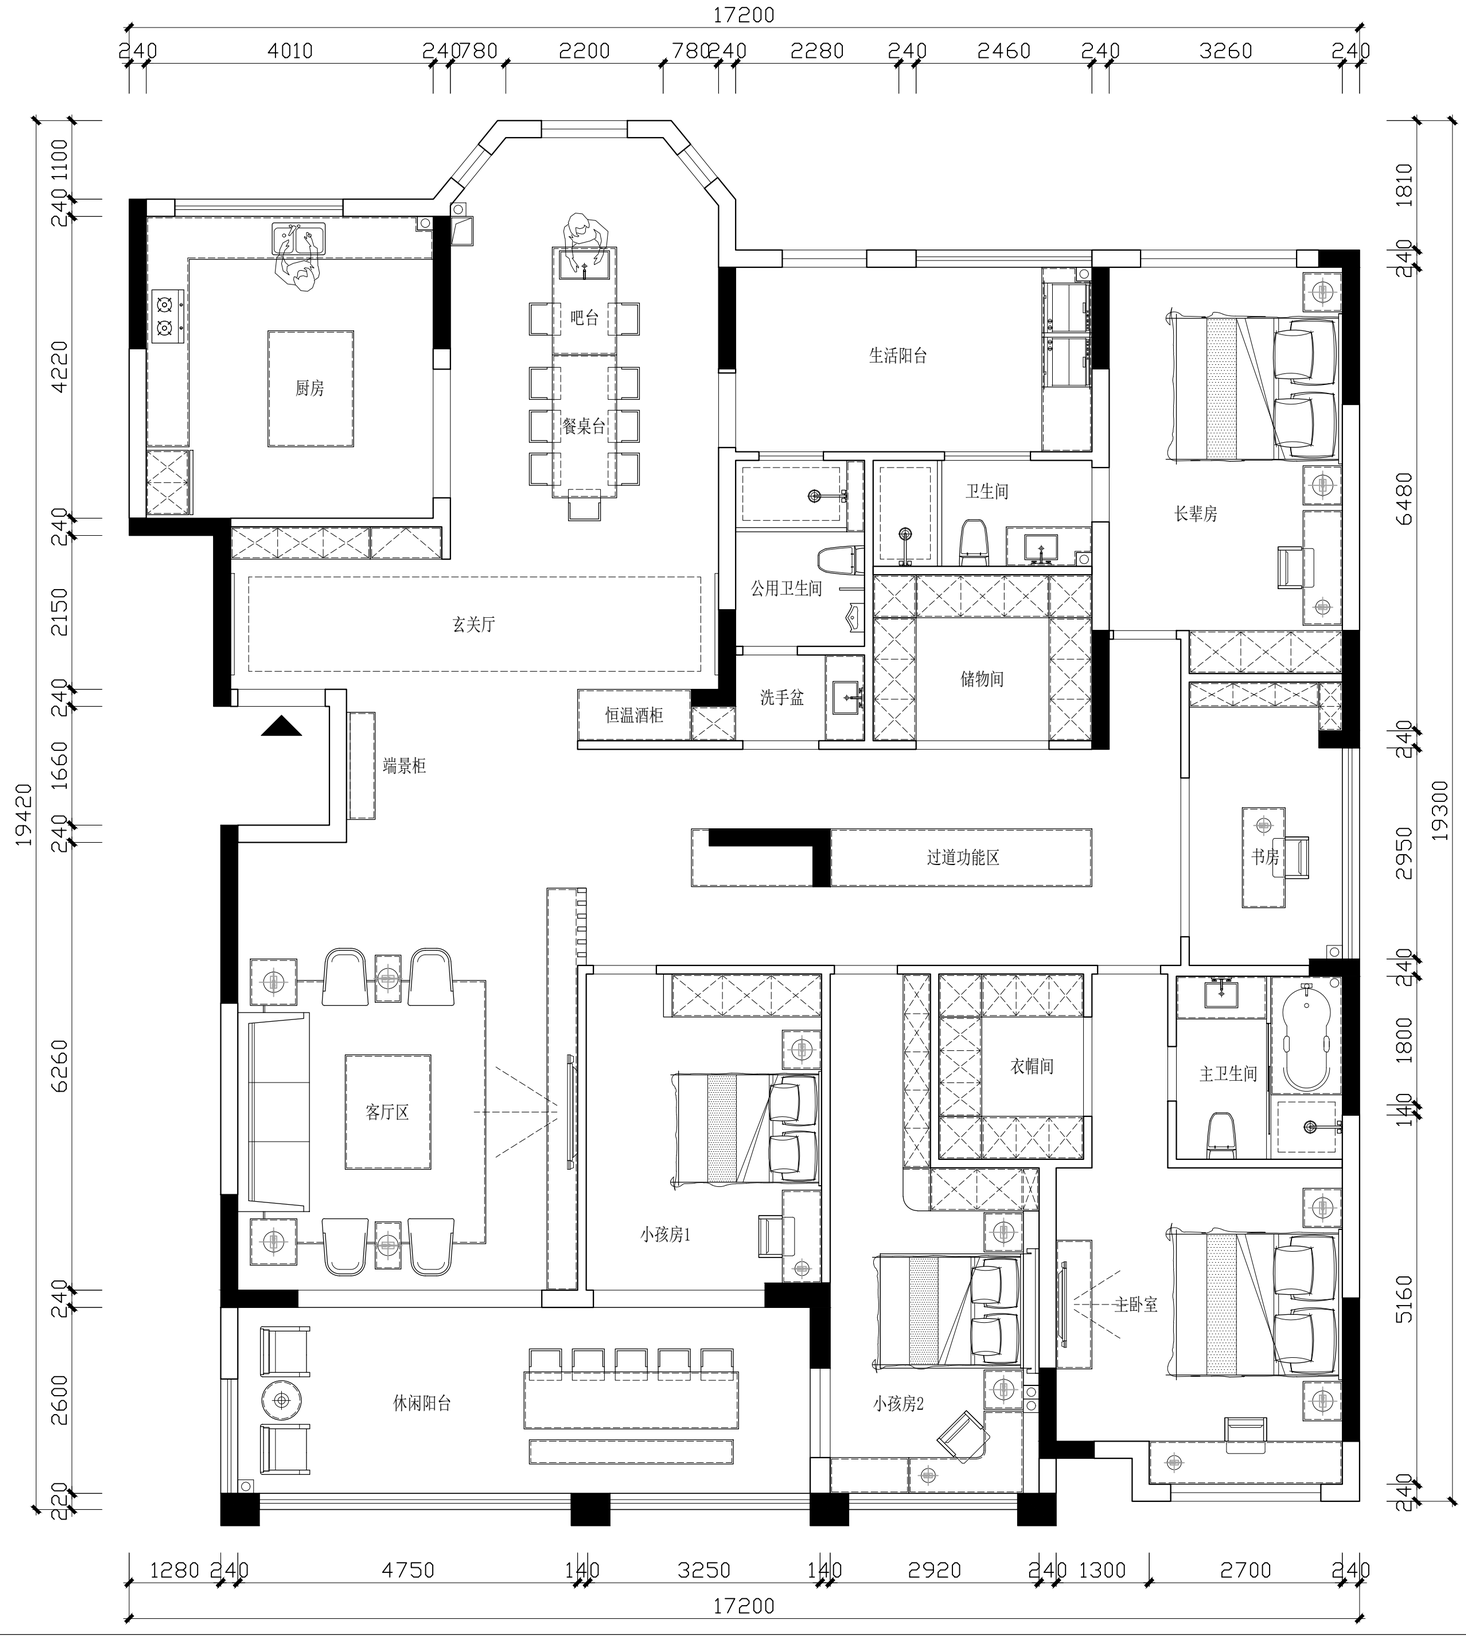
17200
240
4010
240
780
2200
780
240
2280
240
2460
240
3260
240
19420
240
1100
4220
240
2150
240
1660
240
6260
240
2600
220
19300
1810
240
6480
240
2950
240
1800
140
5160
240
厨房
吧台
餐桌台
生活阳台
卫生间
长辈房
公用卫生间
玄关厅
储物间
洗手盆
恒温酒柜
端景柜
过道功能区
书房
客厅区
小孩房1
衣帽间
主卫生间
主卧室
休闲阳台
小孩房2
1280
240
4750
140
3250
140
2920
240
1300
2700
240
17200