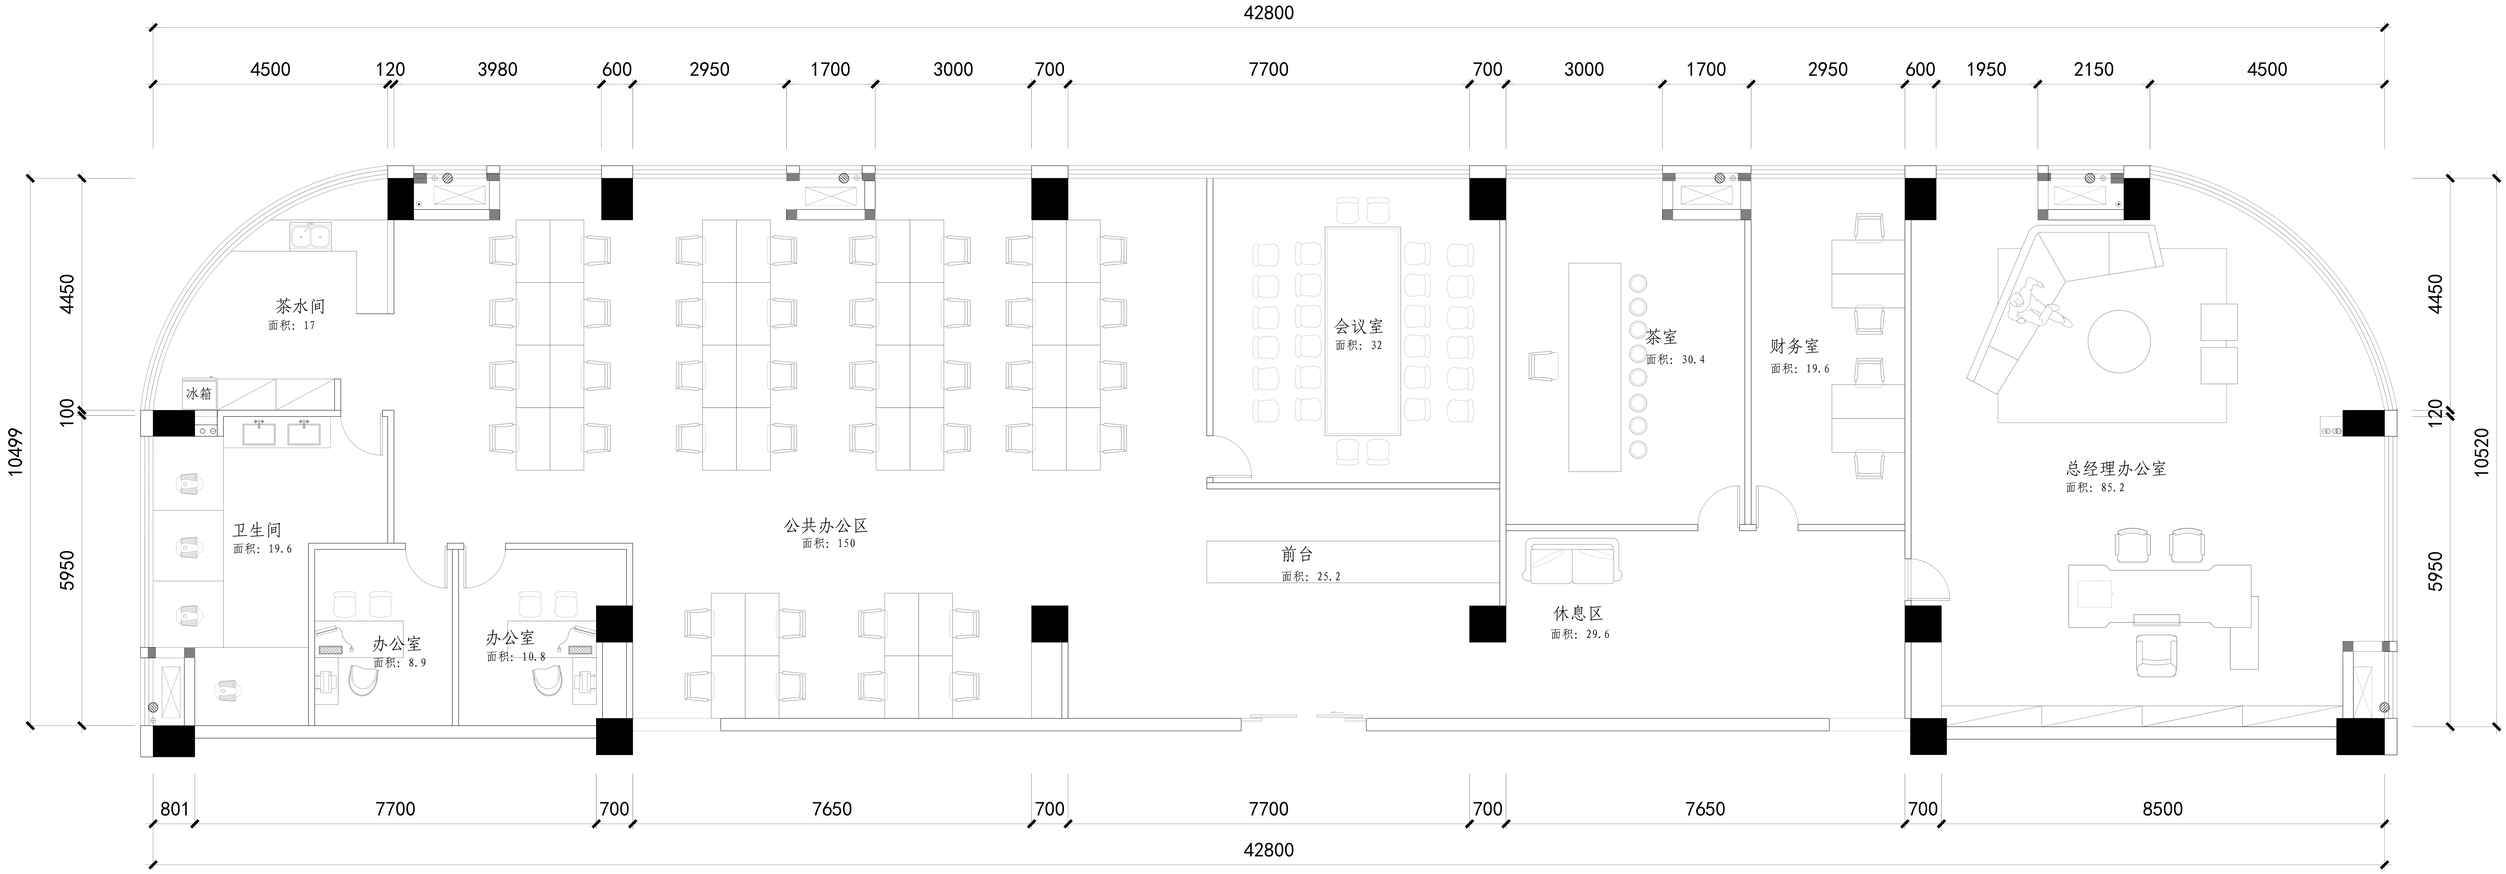
42800
4500
120
3980
600
2950
1700
3000
700
7700
700
3000
1700
2950
600
1950
2150
4500
10499
4450
100
5950
茶水间
面积：17
冰箱
卫生间
面积：19.6
办公室
面积：8.9
办公室
面积：10.8
公共办公区
面积：150
会议室
面积：32
前台
面积：25.2
茶室
面积：30.4
休息区
面积：29.6
财务室
面积：19.6
总经理办公室
面积：85.2
10520
4450
120
5950
801
7700
700
7650
700
7700
700
7650
700
8500
42800