



如有尺寸不符，请以现场为准.

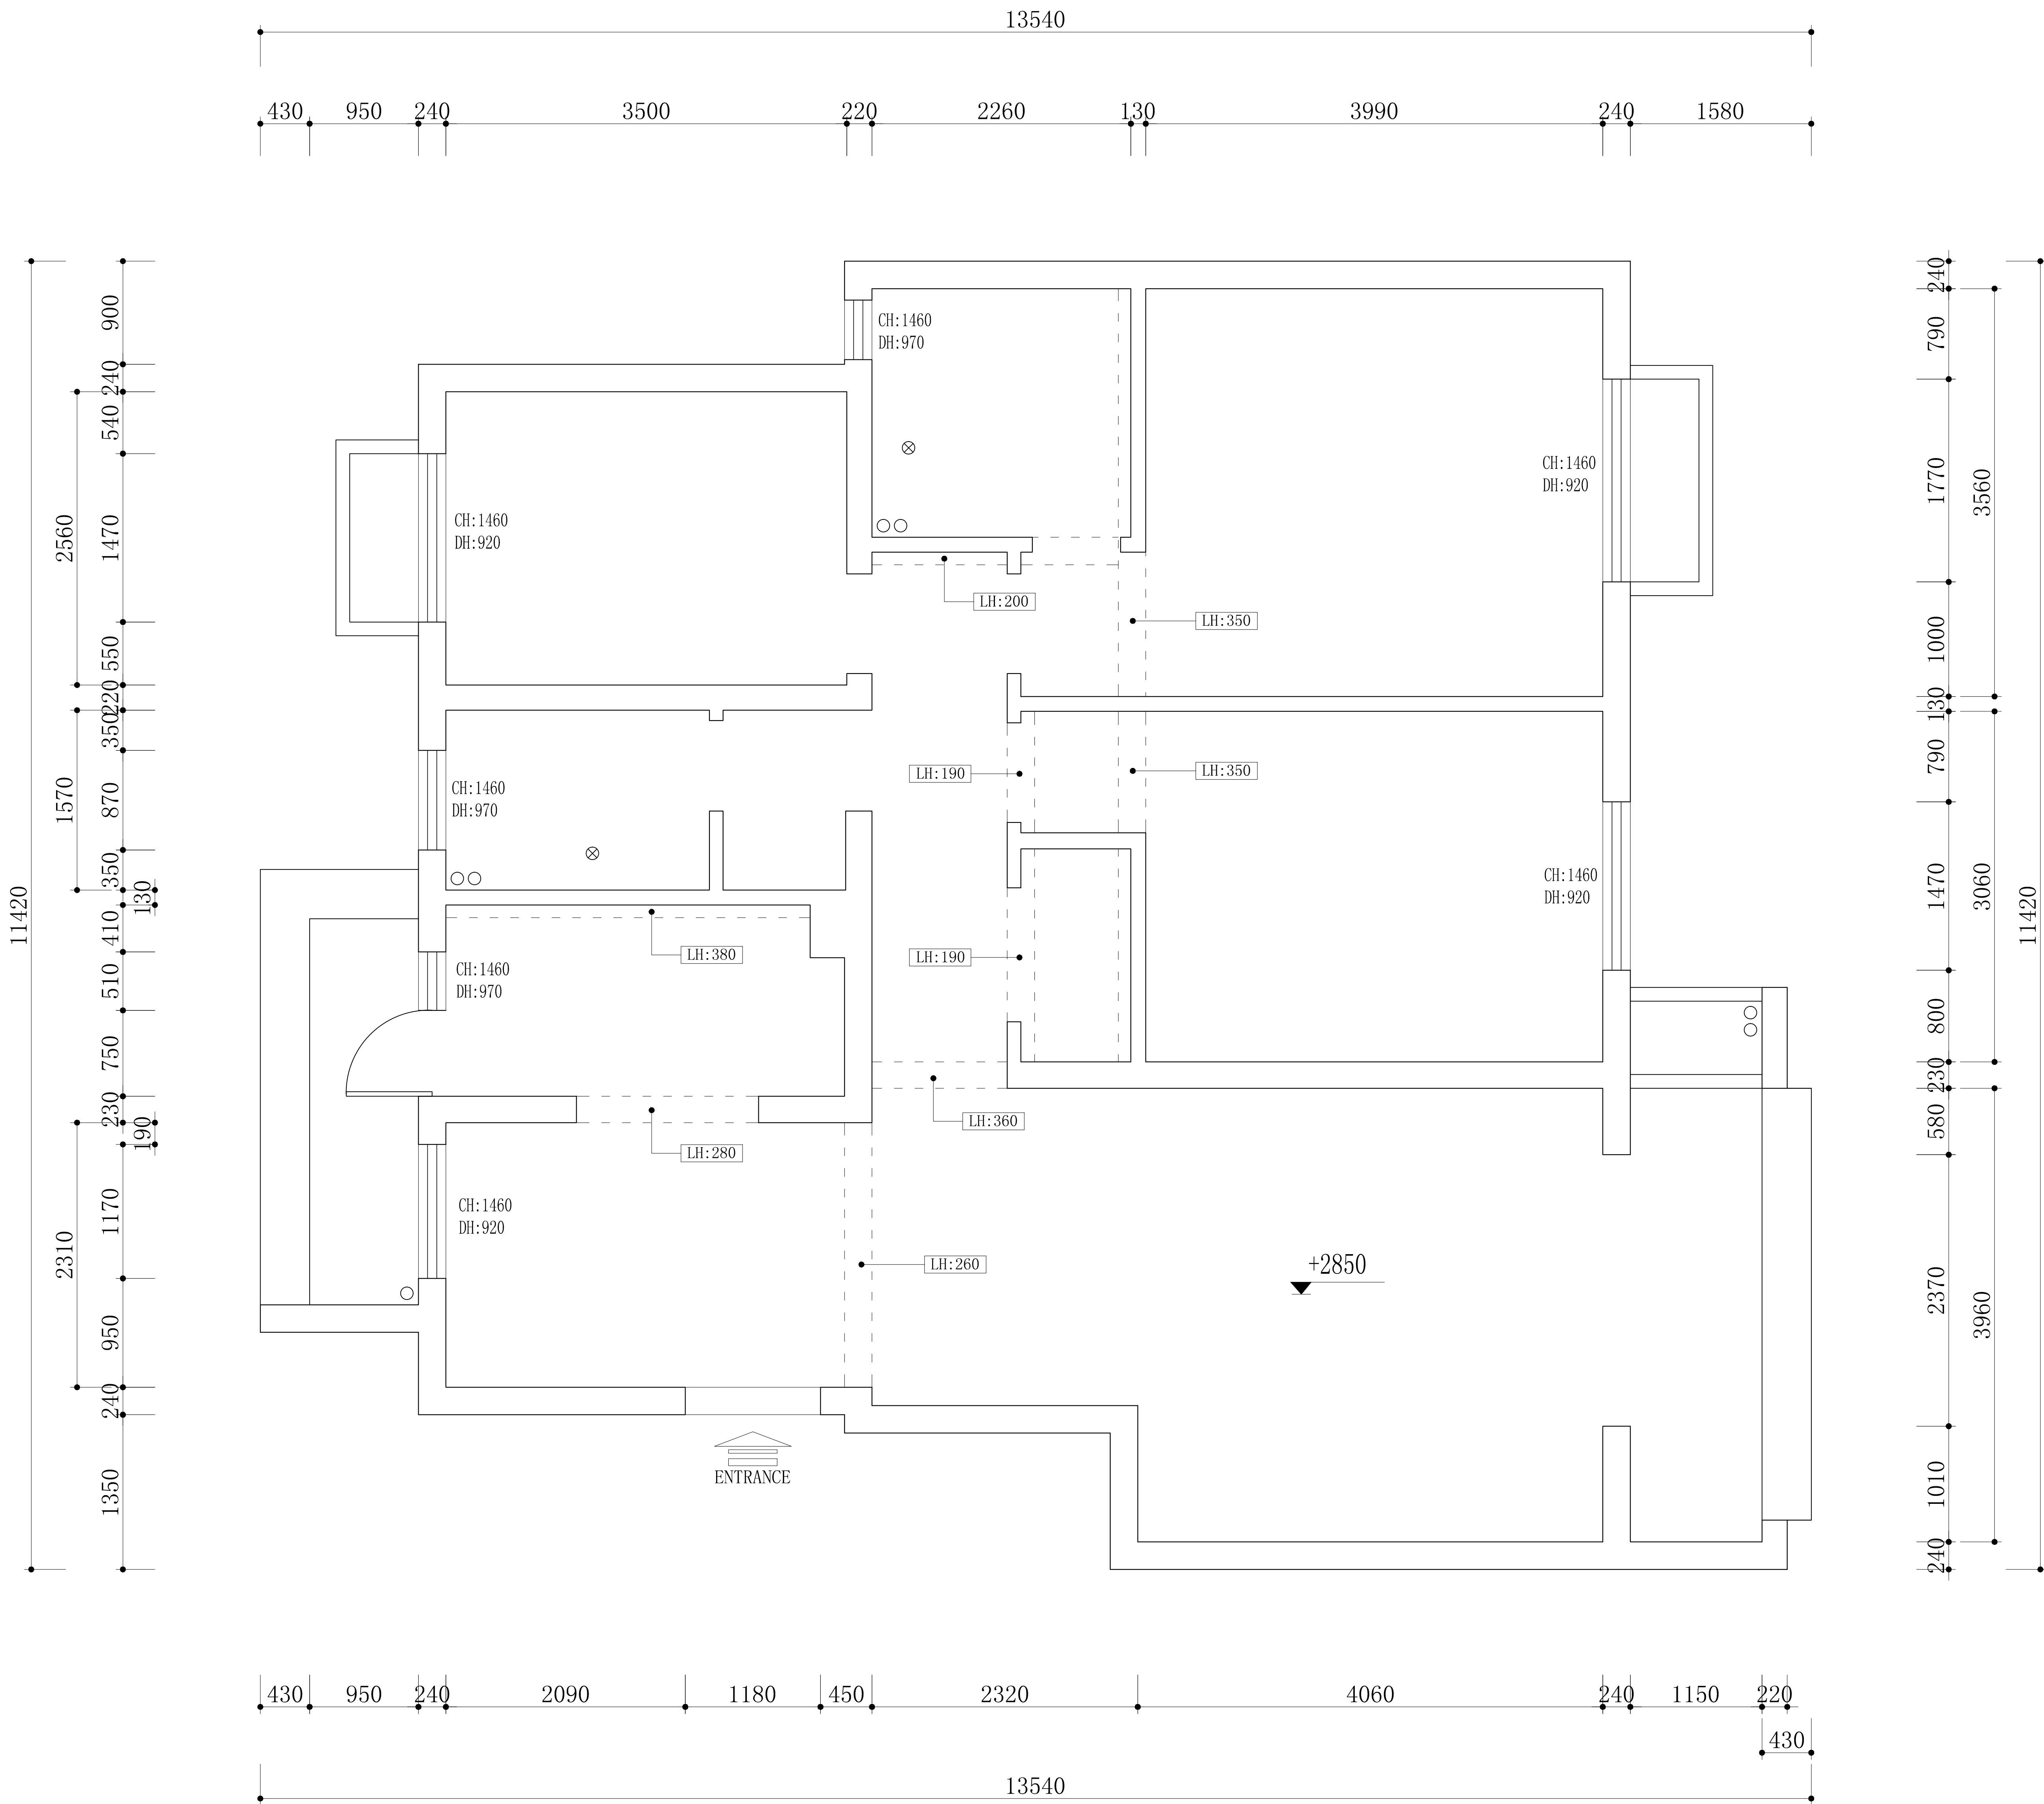

注意： 本图之尺寸均为设计尺寸，以图纸标注尺寸为准，勿以比例尺在图纸上测量，若与现场尺寸有误差，经设计师同意后，可根据现场情况作相应调整。本图之版权均为设计单位及设计师所有。						
工程名称： 【项目】	PROJECT 星福家园17-1001	设计总监：		指南针装饰工程有限公司 ComPass Decoration Co. Ltd  浙江 湖州 /德清 武康 /国遥大厦1号楼 /B1-9020572-8203332	工程号：	Job No
		审 核：			比例	1:100
设 计：		日期			DATE	
图纸名称： 原始结构图	DRAWING TITLE	业 主：			图纸编号：	流水号：
					DRAWING No. :	SHEET No. :

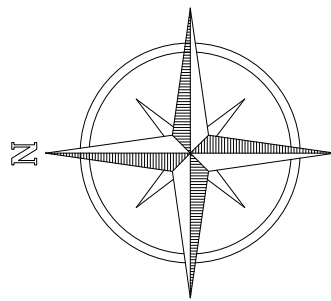