
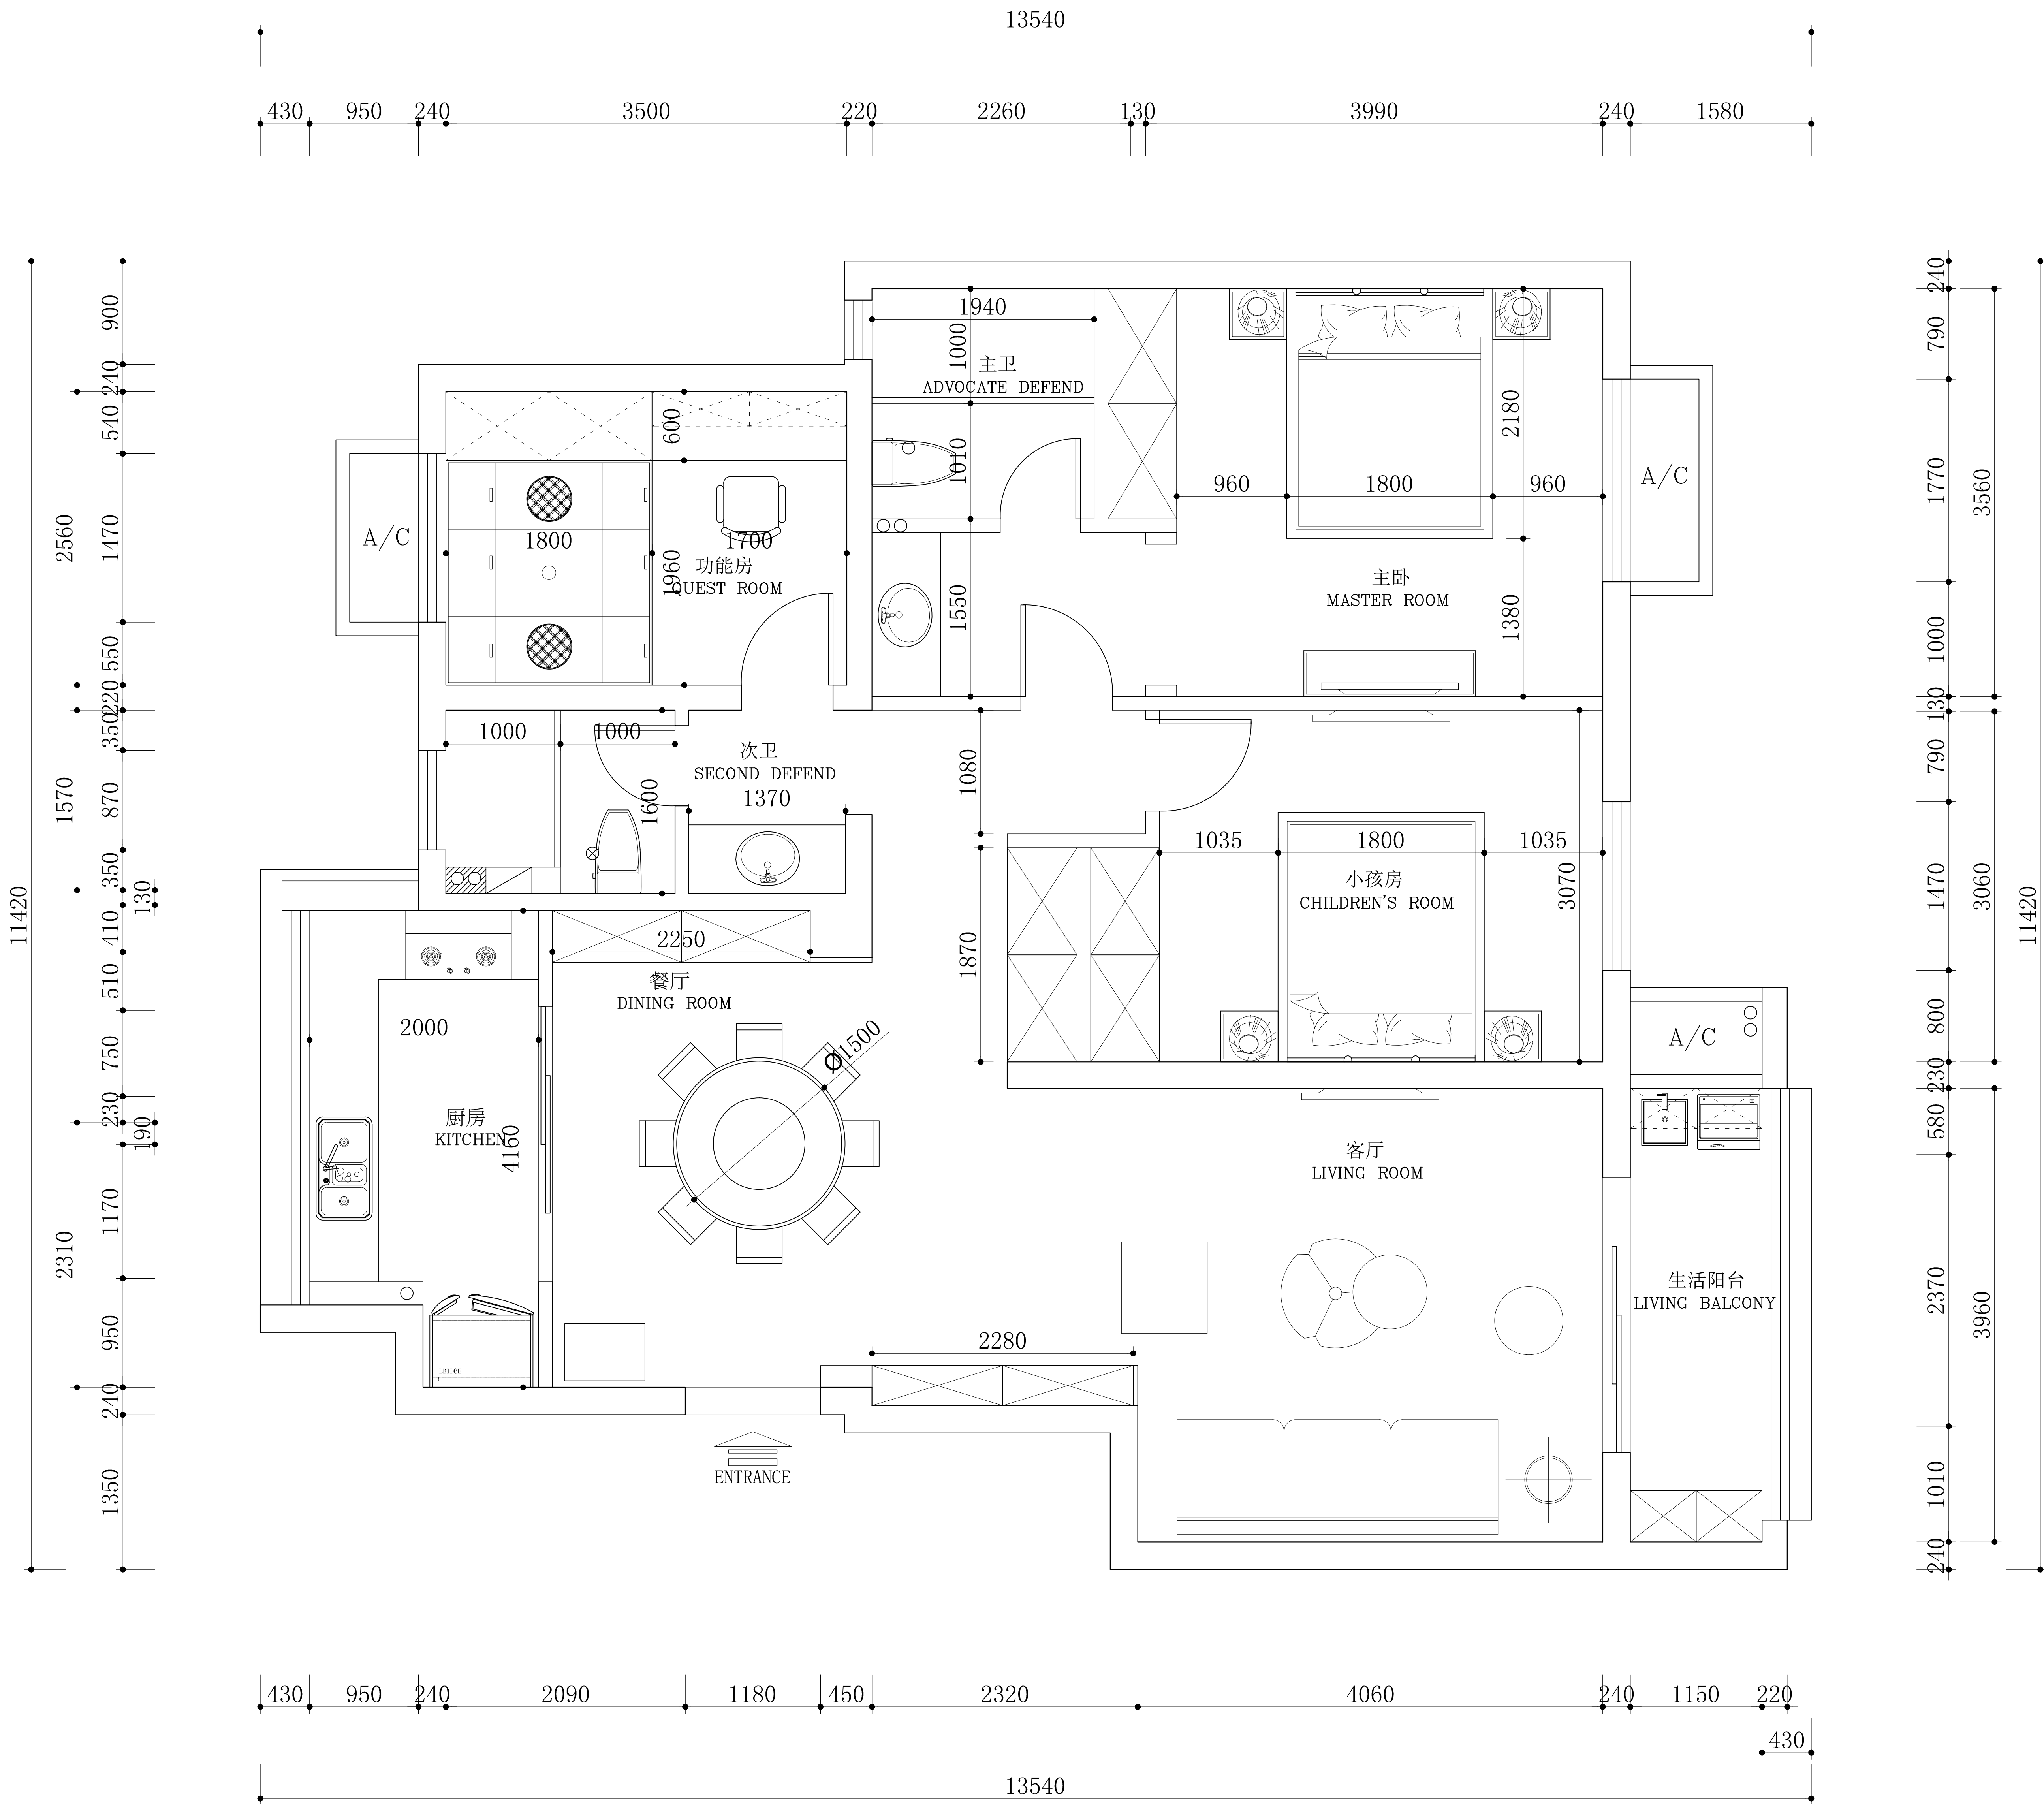


如有尺寸不符，请以现场为准.

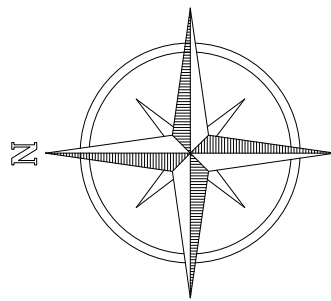

注意： 本图之尺寸均为设计尺寸，以图纸标注尺寸为准，勿以比例尺在图纸上测量，若与现场尺寸有误差，经设计师同意后，可根据现场情况作相应调整。本图之版权均为设计单位及设计师所有。			工程号：Job No	
工程名称：星福家园17-1001	PROJECT	设计总监：	指南针装饰工程有限公司 ComPass Decoration Co. Ltd	
【项目】		审 核：		
图纸名称：原始结构图	DRAWING TITLE	设 计：	日期：DATE	
		业 主：	浙江 湖州 /德清 武康 /国遥大厦1号楼 /B1-9026572-8203332	
			图纸编号：DRAWING No.：	流水号：SHEET No.：