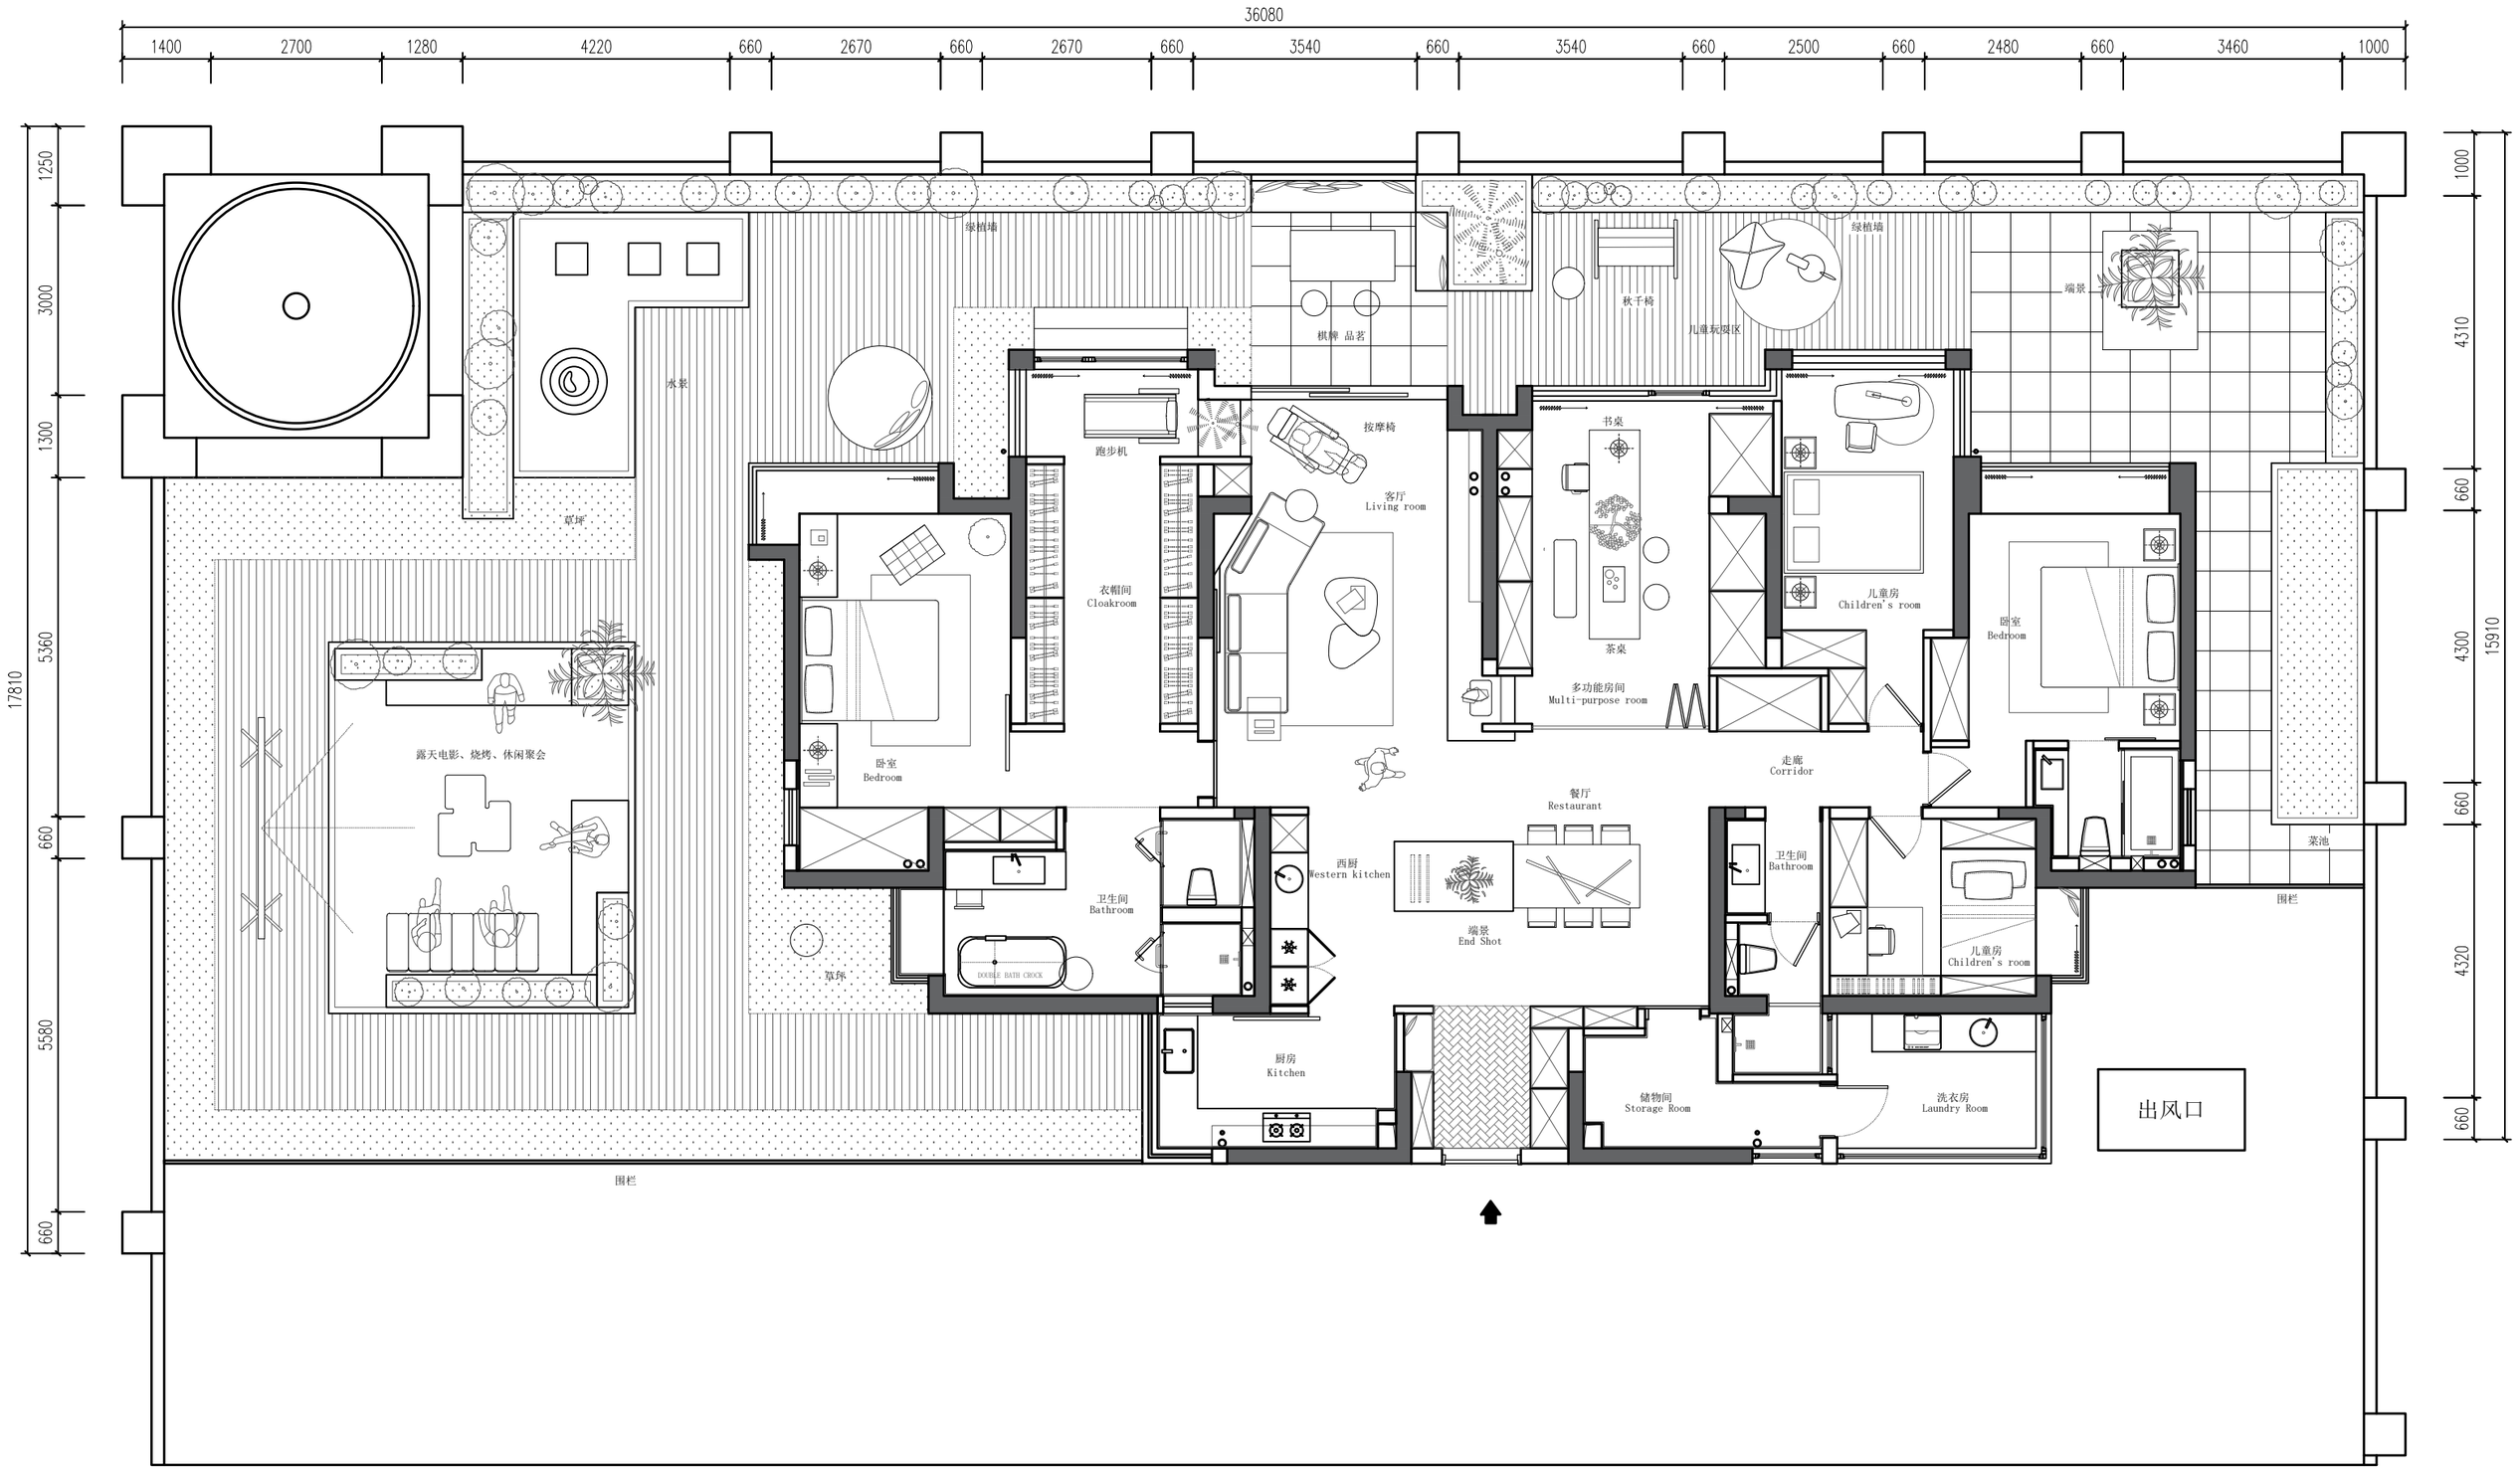
36080
1400
2700
1280
4220
660
2670
660
2670
660
3540
660
3540
660
2500
660
2480
660
3460
1000
17810
1250
3000
1300
5360
660
5580
660
1000
4310
660
4300
660
4320
660
15910
绿植墙
绿植墙
水景
草坪
露天电影、烧烤、休闲聚会
草坪
围栏
棋牌 品茗
秋千椅
儿童玩耍区
端景
跑步机
按摩椅
客厅
Living room
衣帽间
Cloakroom
书桌
茶桌
多功能房间
Multi-purpose room
儿童房
Children's room
卧室
Bedroom
卧室
Bedroom
走廊
Corridor
餐厅
Restaurant
西厨
Western kitchen
端景
End Shot
卫生间
Bathroom
卫生间
Bathroom
DOUBLE BATH CROCK
厨房
Kitchen
储物间
Storage Room
洗衣房
Laundry Room
儿童房
Children's room
菜池
围栏
出风口