


- 主入口
- 次入口
- 玻璃隔断

技术经济指标		
设计总面积 (㎡)		2228
核心筒区域面积 (㎡)		371
办公区域面积 (㎡)		1073
总工位数 (个)		209
人均办公面积 (㎡)		5.1
公共区域	会议室	6
	开放小组会议	2
	电话间 (1-2 人)	3
	4人开放洽谈间	4
	面试间	3
	新增男女卫	各1间
	茶室	1
	打印区	1
	茶水区	1
	机房	1
	储藏室	1
	档案室	1
	多功能区	1

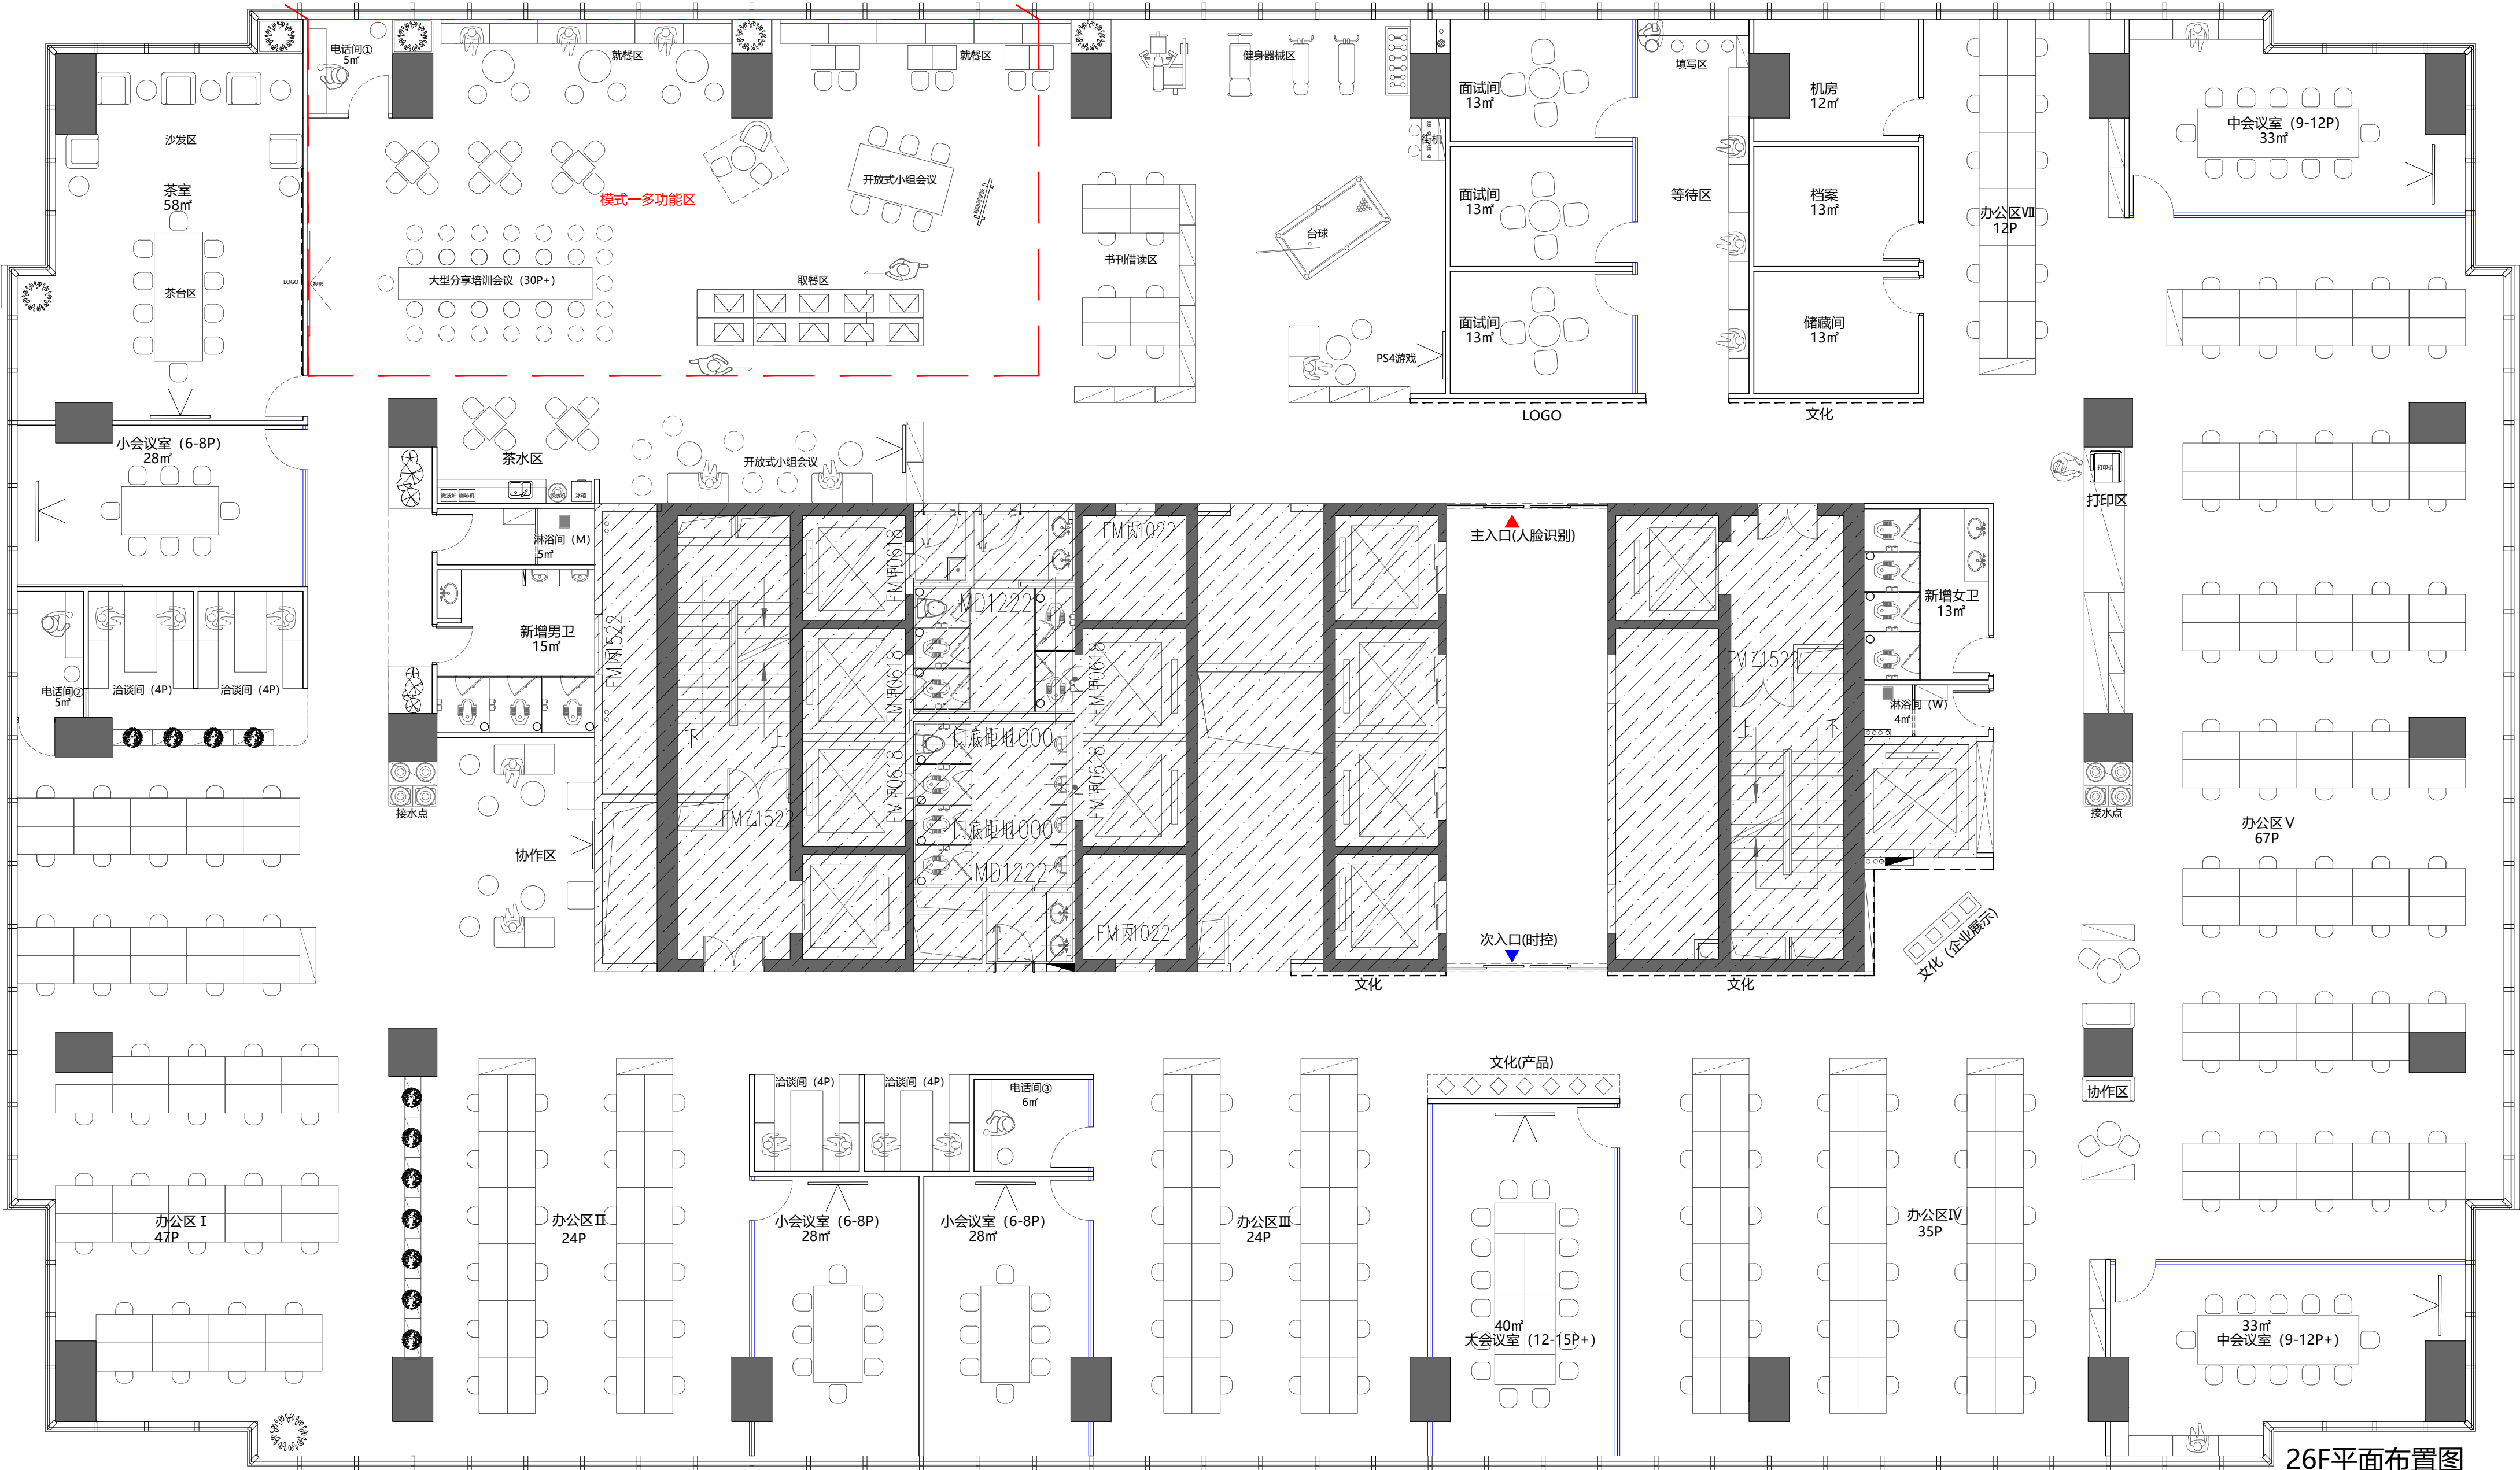

26F平面布置图