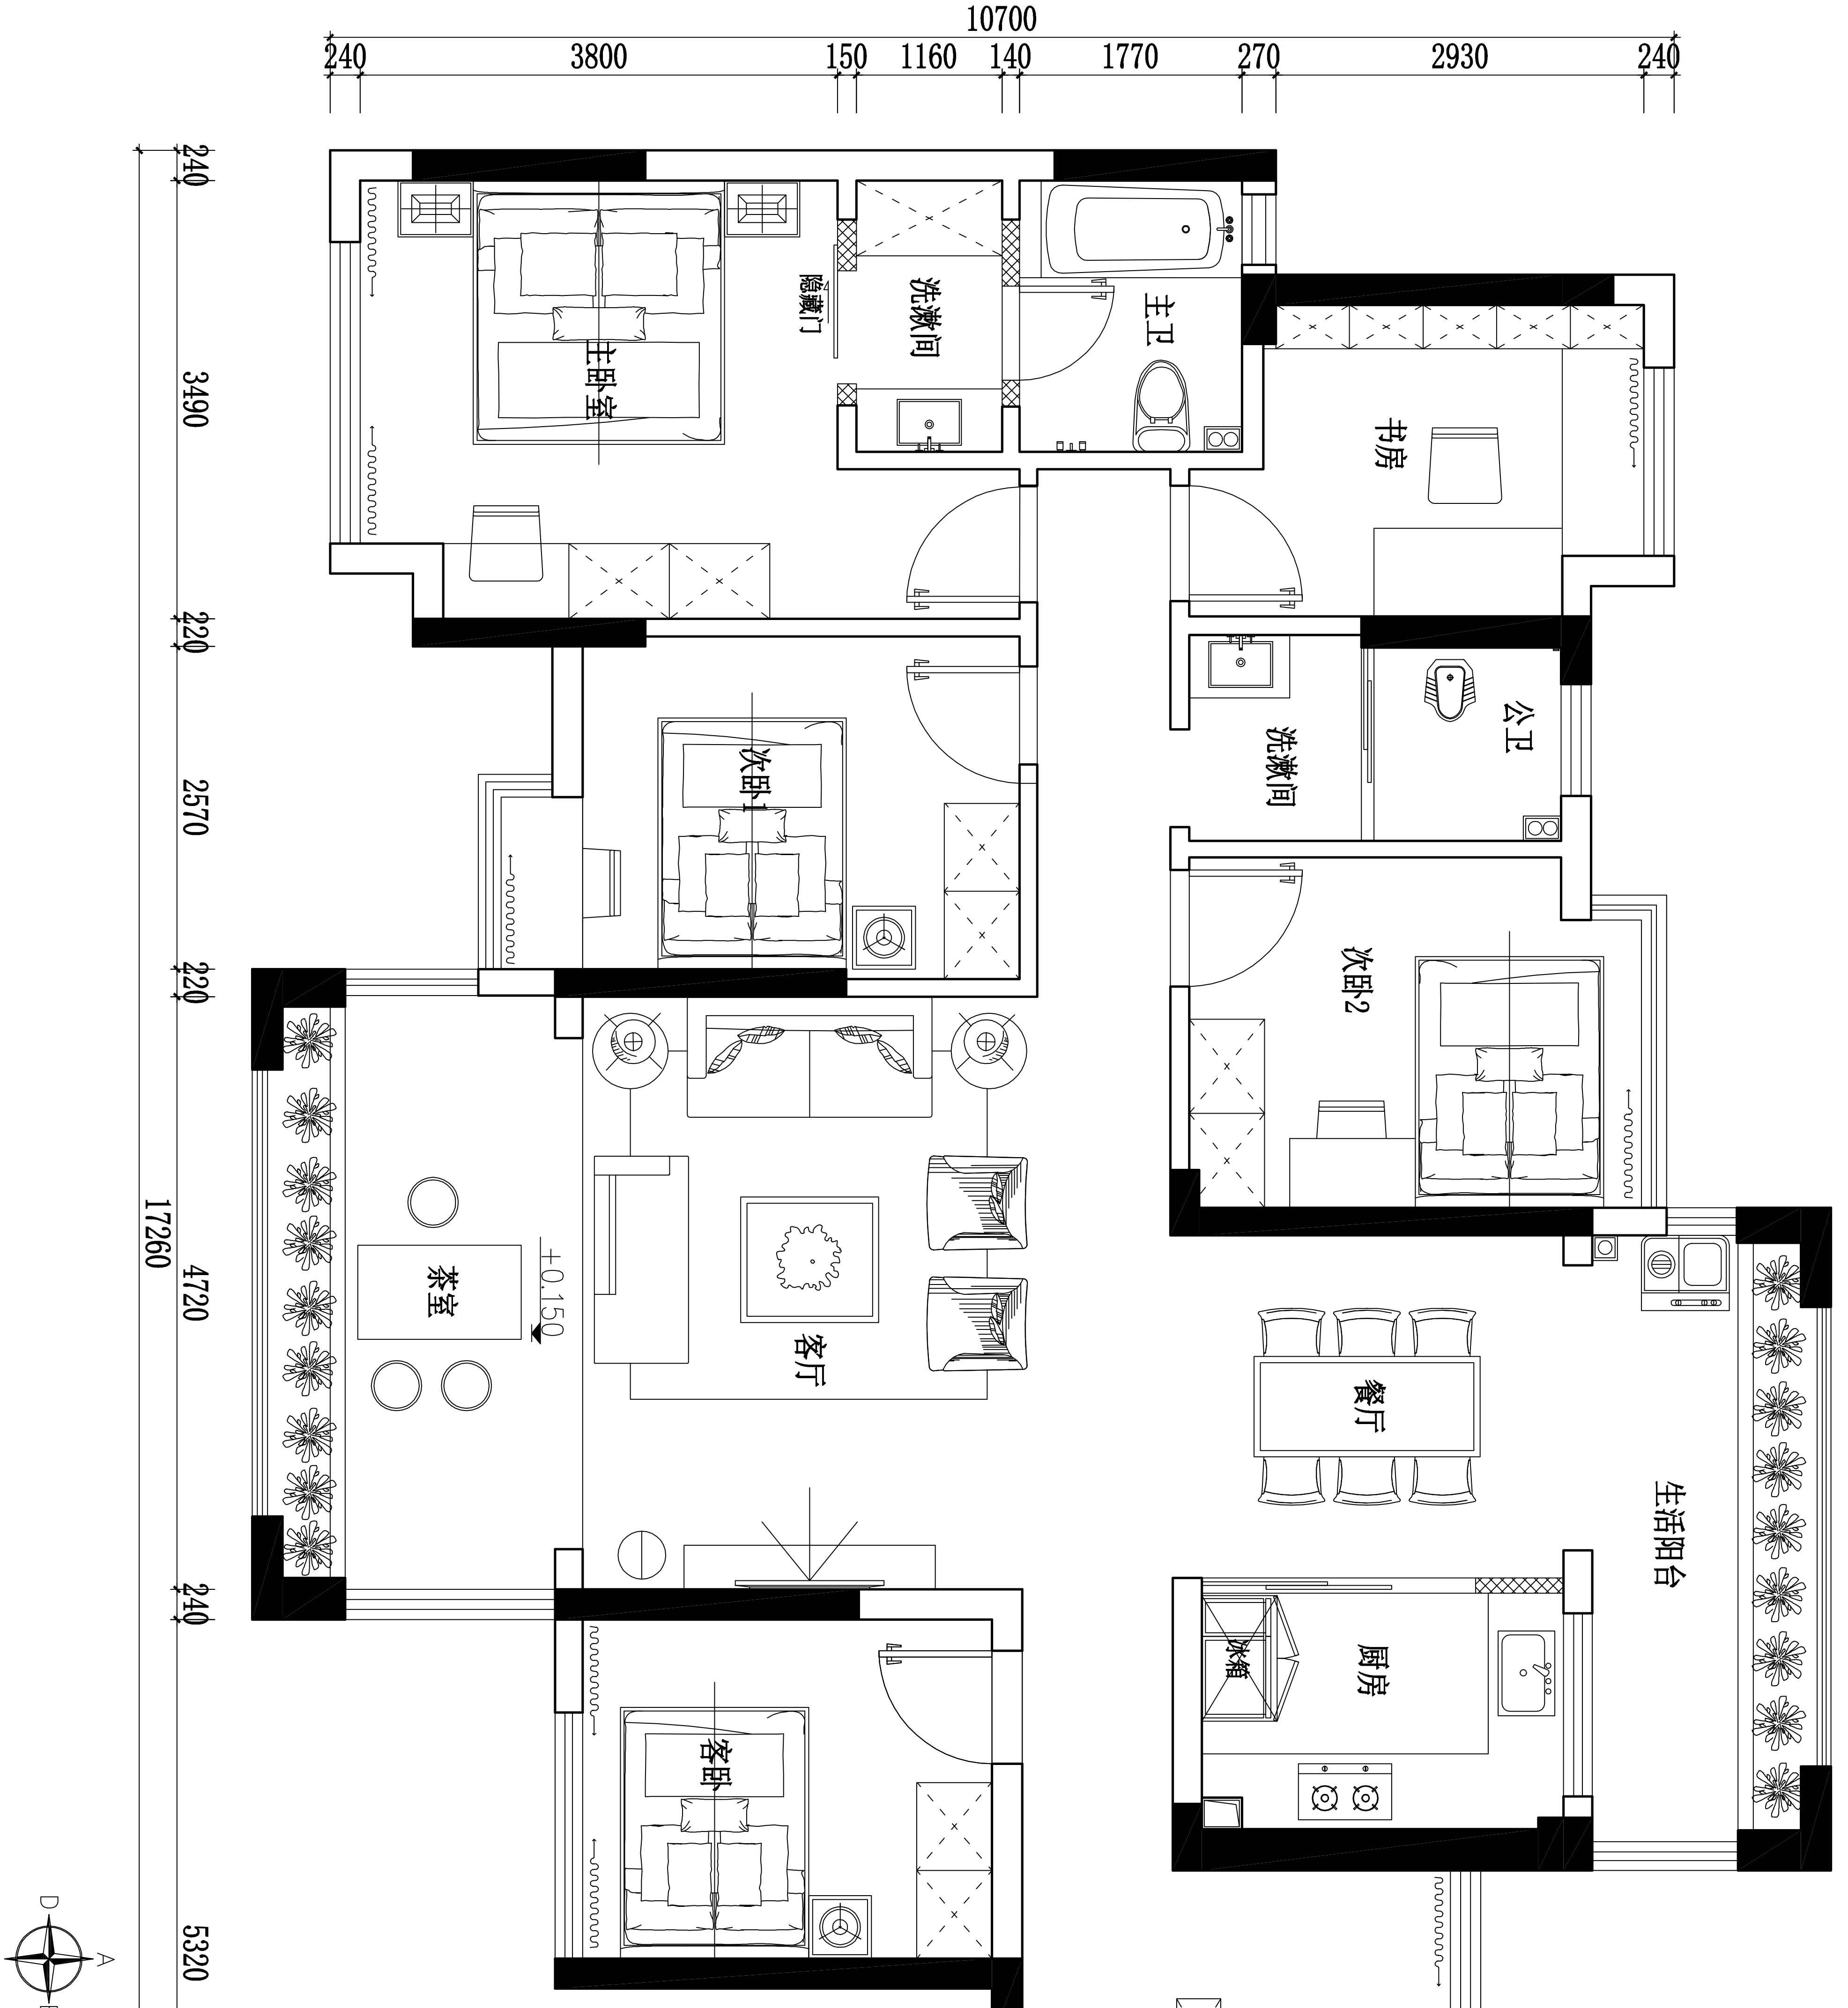
10700
240
3800
150
1160
140
1770
270
2930
240
240
3490
220
2570
220
4720
240
5320
240
17260
240
750
240
2480
250
1540
130
2790
280
4680
320
3390
170
17260
240
2170
220
3260
240
1200
230
2880
230
1660
240
12570
主卧室
隐藏门
洗漱间
主卫
书房
次卧1
洗漱间
公卫
次卧2
茶室
±0.150
客厅
餐厅
生活阳台
冰箱
厨房
客卧
门厅
鞋柜
棋牌室
面积: 149.29㎡
A
B
C
D

平面布置图

PLANE

SCALE 1 : 70