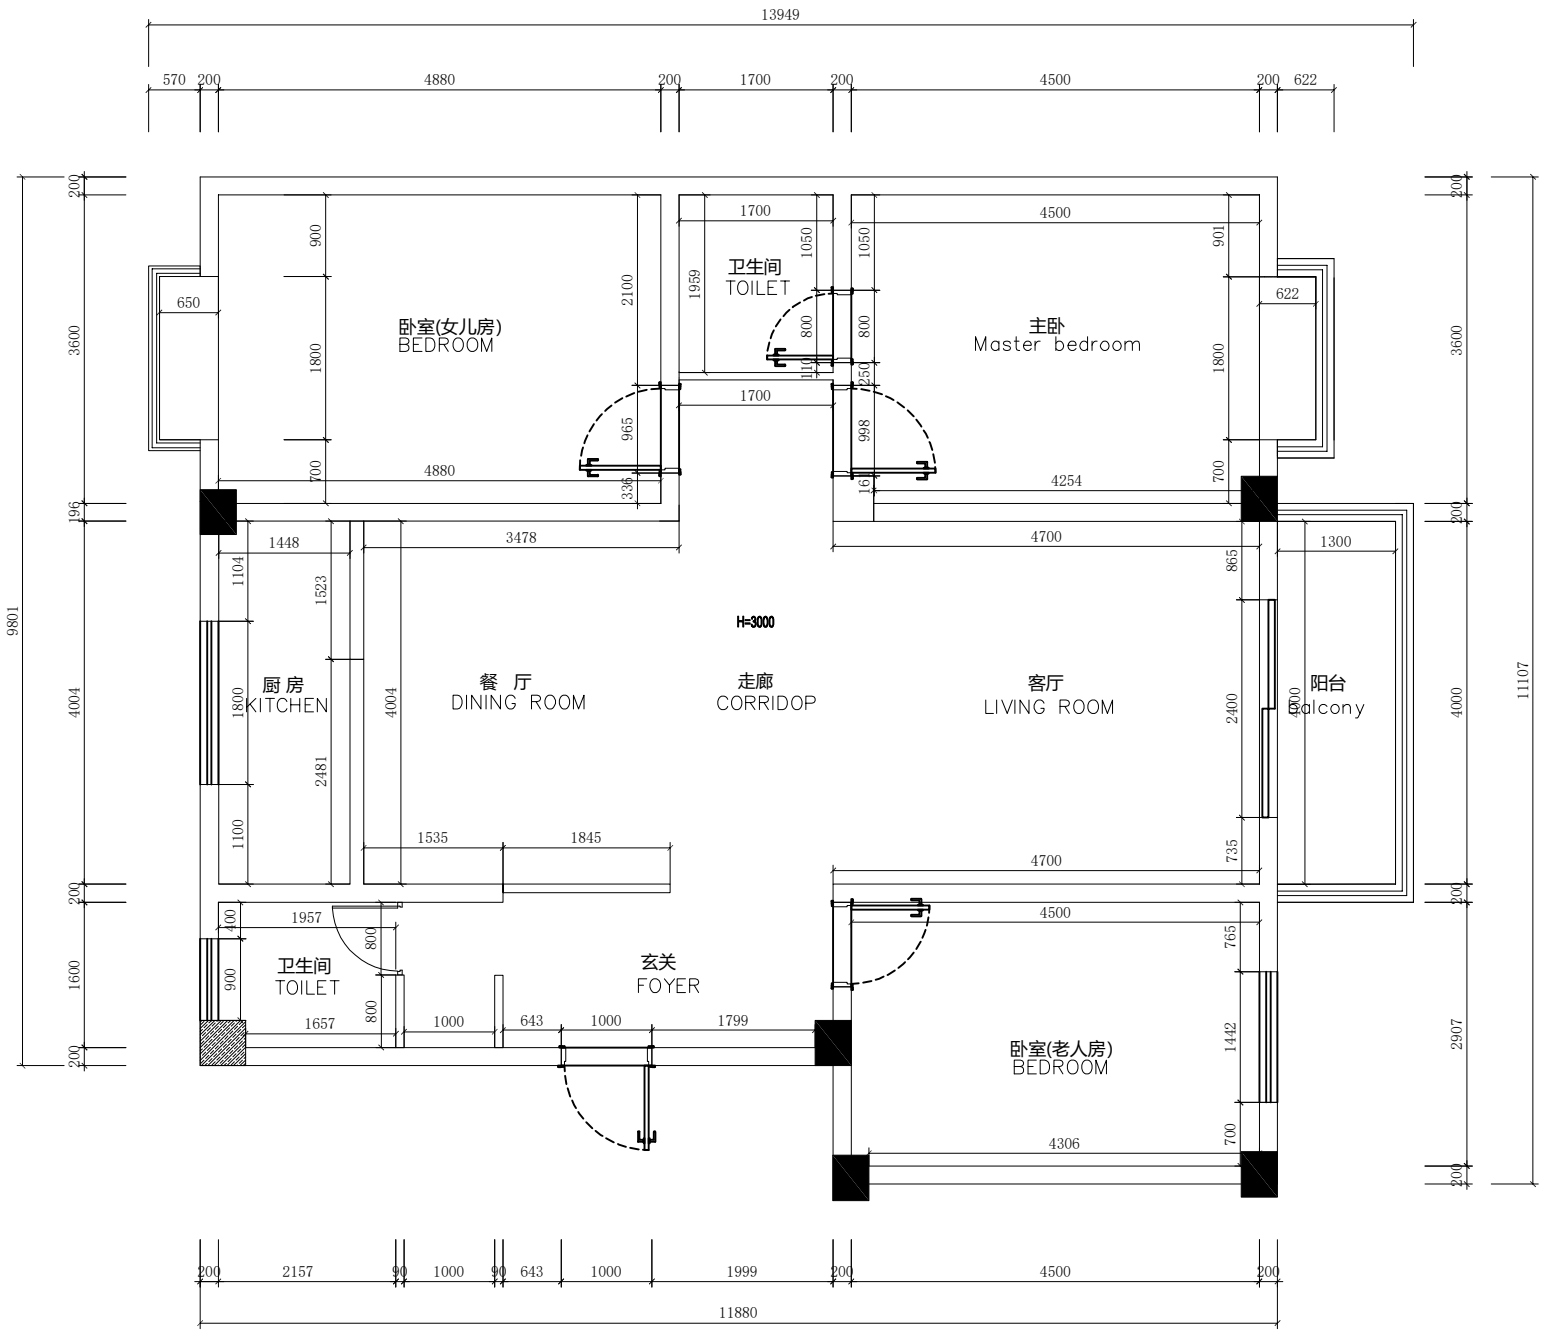
卧室(女儿房)
BEDROOM
卫生间
TOILET
主卧
Master bedroom
厨房
KITCHEN
餐 厅
DINING ROOM
走廊
CORRIDOP
H=3000
客厅
LIVING ROOM
阳台
Balcony
卫生间
TOILET
玄关
FOYER
卧室(老人房)
BEDROOM

原始平面图