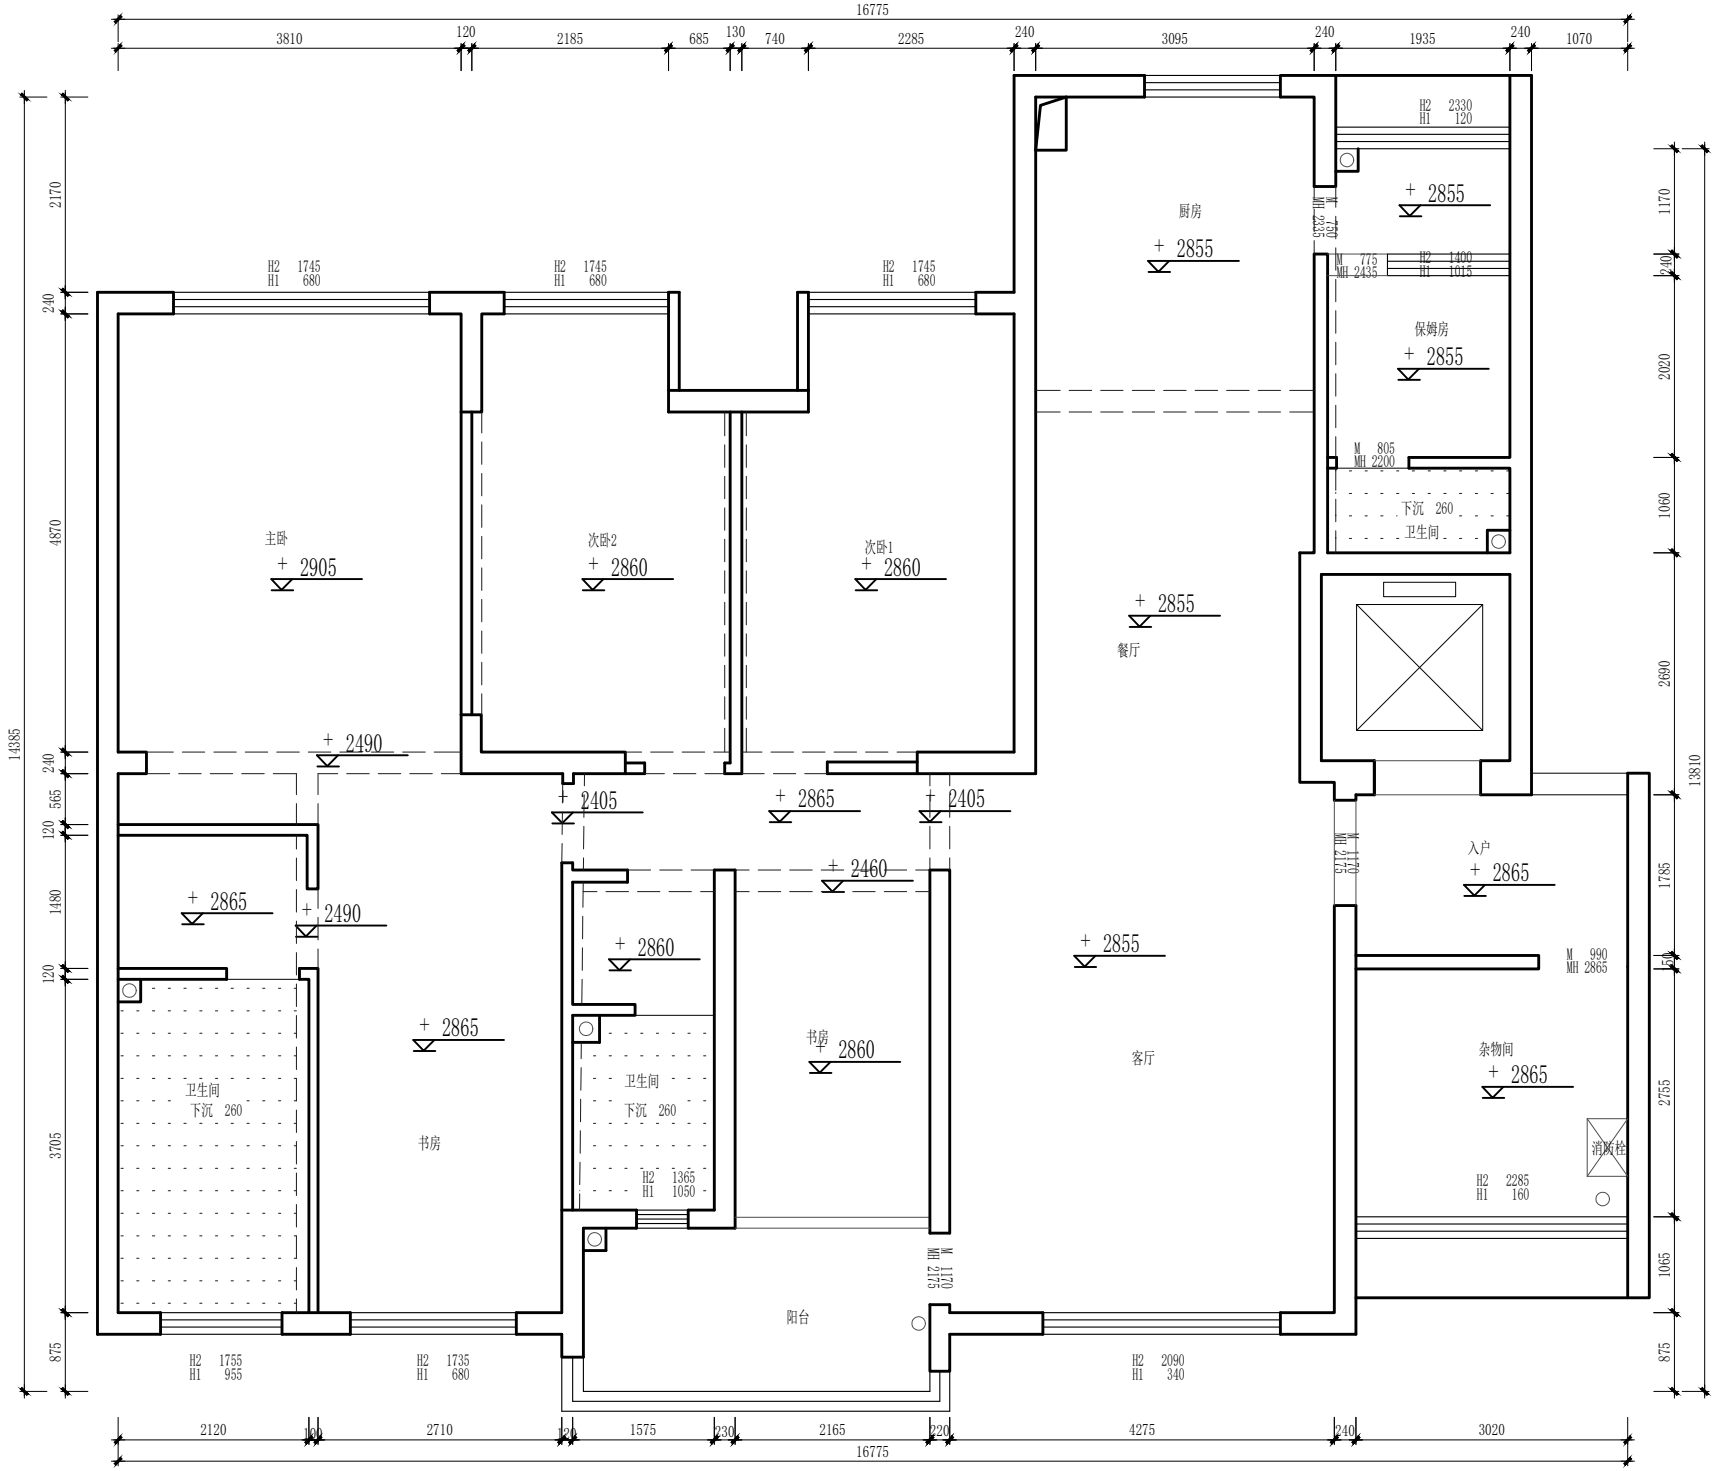
16775
3810
120
2185
685
130
740
2285
240
3095
240
1935
240
1070
14385
2170
240
4870
240
565
120
1480
120
3705
875
13810
1170
240
2020
1060
2690
1785
150
2755
1065
875
H2 2330
H1 120
+ 2855
厨房
+ 2855
M 750
MH 2335
M 775
MH 2435
H2 1400
H1 1015
保姆房
+ 2855
M 805
MH 2200
下沉 260
卫生间
H2 1745
H1 680
H2 1745
H1 680
H2 1745
H1 680
主卧
+ 2905
次卧2
+ 2860
次卧1
+ 2860
+ 2855
餐厅
+ 2490
+ 2405
+ 2865
+ 2405
+ 2460
M 1170
MH 2175
入户
+ 2865
+ 2865
+ 2490
+ 2860
+ 2855
M 990
MH 2865
+ 2865
书房
+ 2860
客厅
杂物间
+ 2865
卫生间
下沉 260
书房
卫生间
下沉 260
H2 1365
H1 1050
消防栓
H2 2285
H1 160
M 1170
MH 2175
阳台
H2 1755
H1 955
H2 1735
H1 680
H2 2090
H1 340
2120
100
2710
120
1575
230
2165
220
4275
240
3020
16775