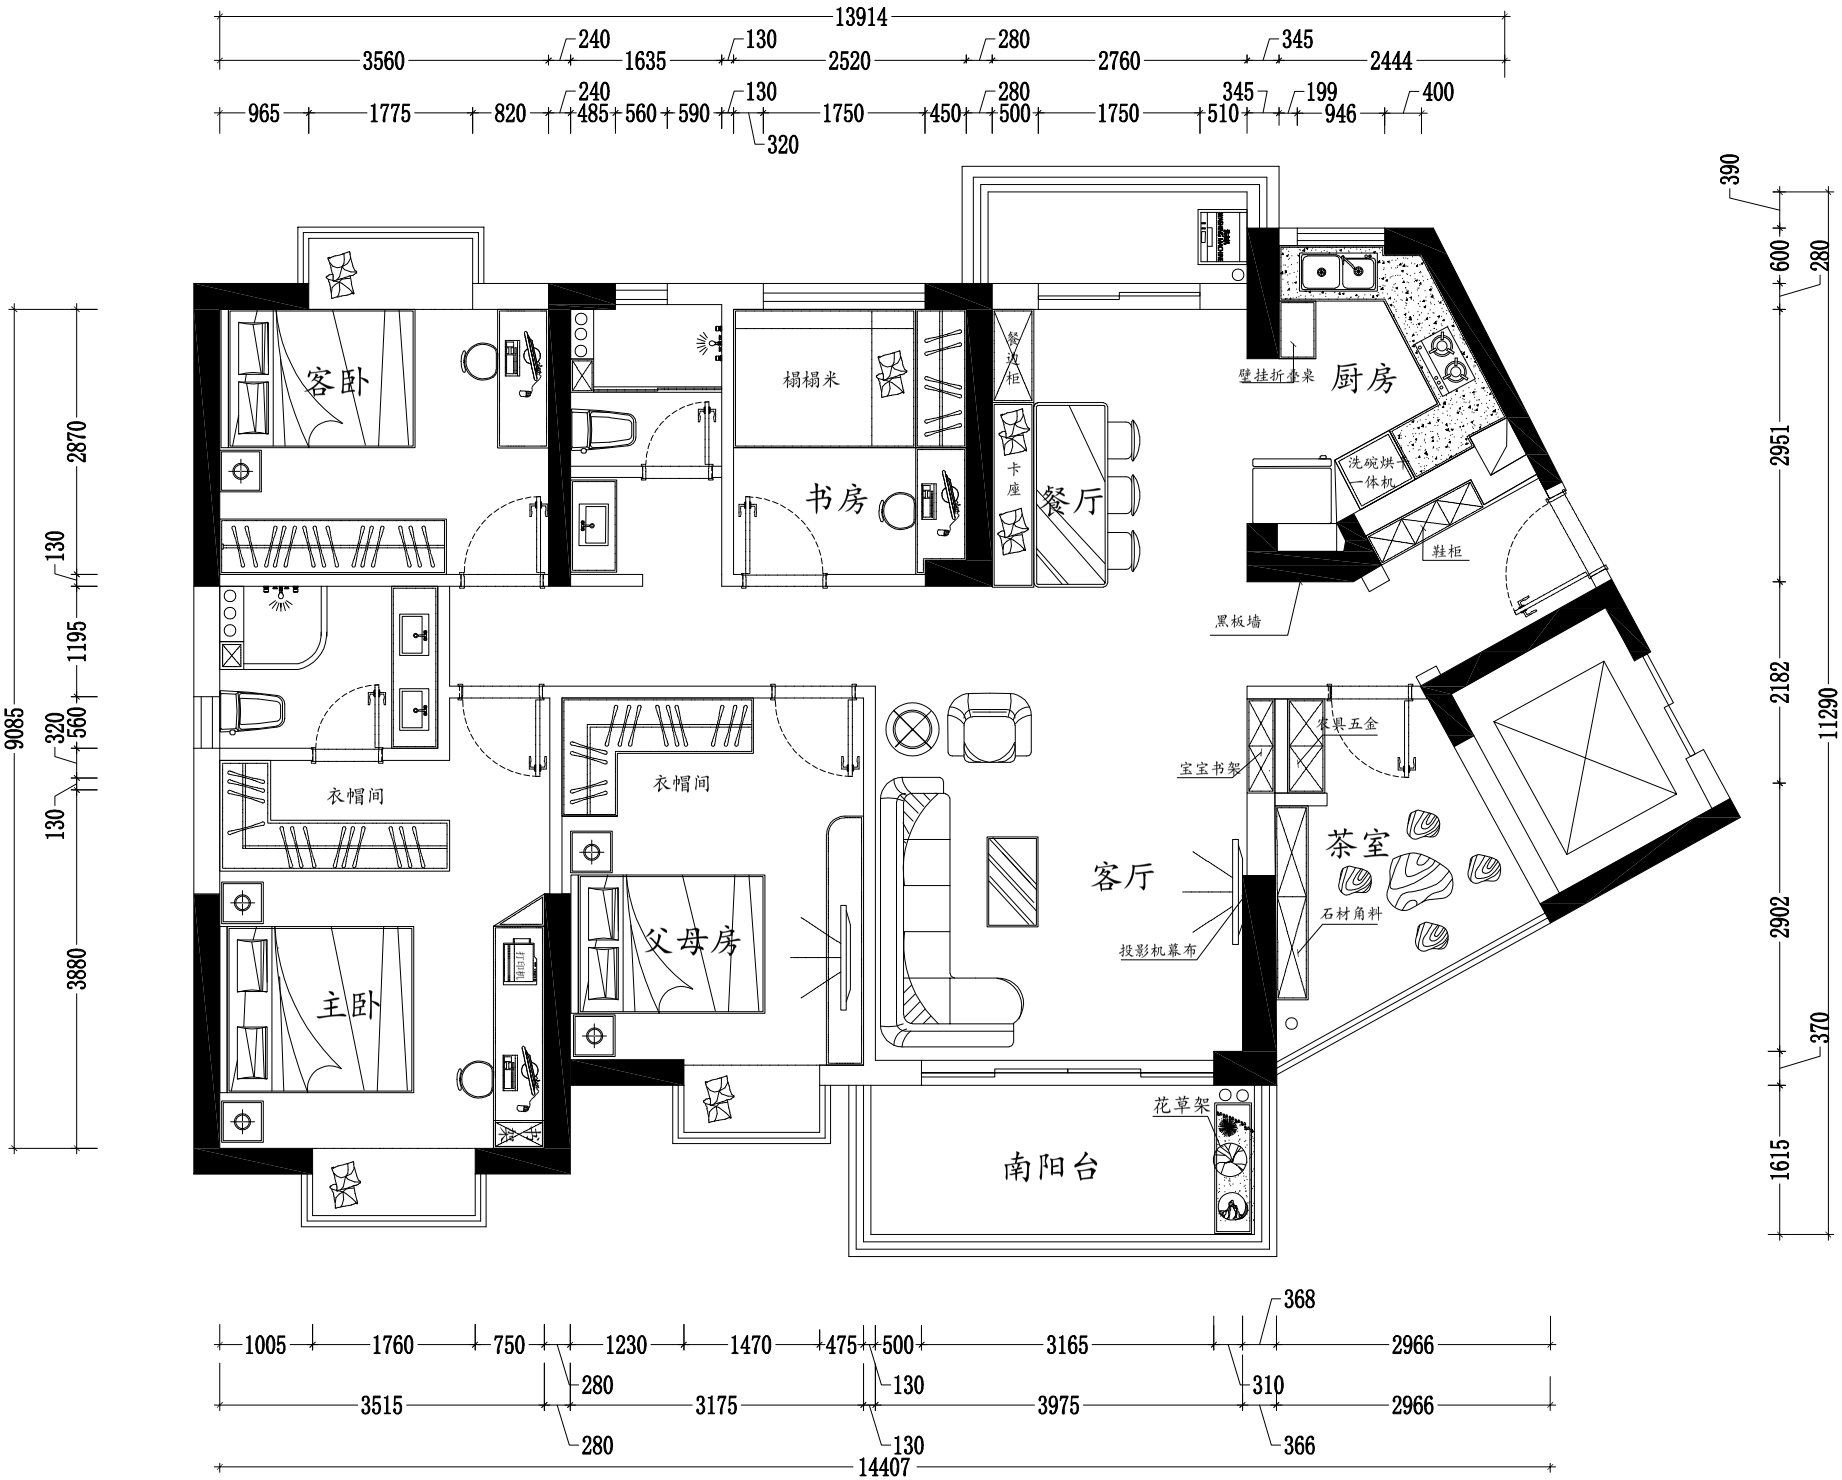
13914
3560
240
1635
130
2520
280
2760
345
2444
965
1775
820
240
485
560
590
130
320
1750
450
280
500
1750
345
510
199
946
400
390
600
280
2951
2182
2902
370
1615
11290
9085
2870
130
1195
320
560
130
3880
客卧
榻榻米
书房
餐边柜
卡座
餐厅
厨房
壁挂折叠桌
洗碗烘干一体机
鞋柜
黑板墙
衣帽间
衣帽间
主卧
父母房
客厅
宝宝书架
家具五金
茶室
石材角料
投影机幕布
花草架
南阳台
1005
1760
750
1230
1470
475
500
3165
368
2966
3515
280
3175
130
3975
310
2966
280
130
366
14407