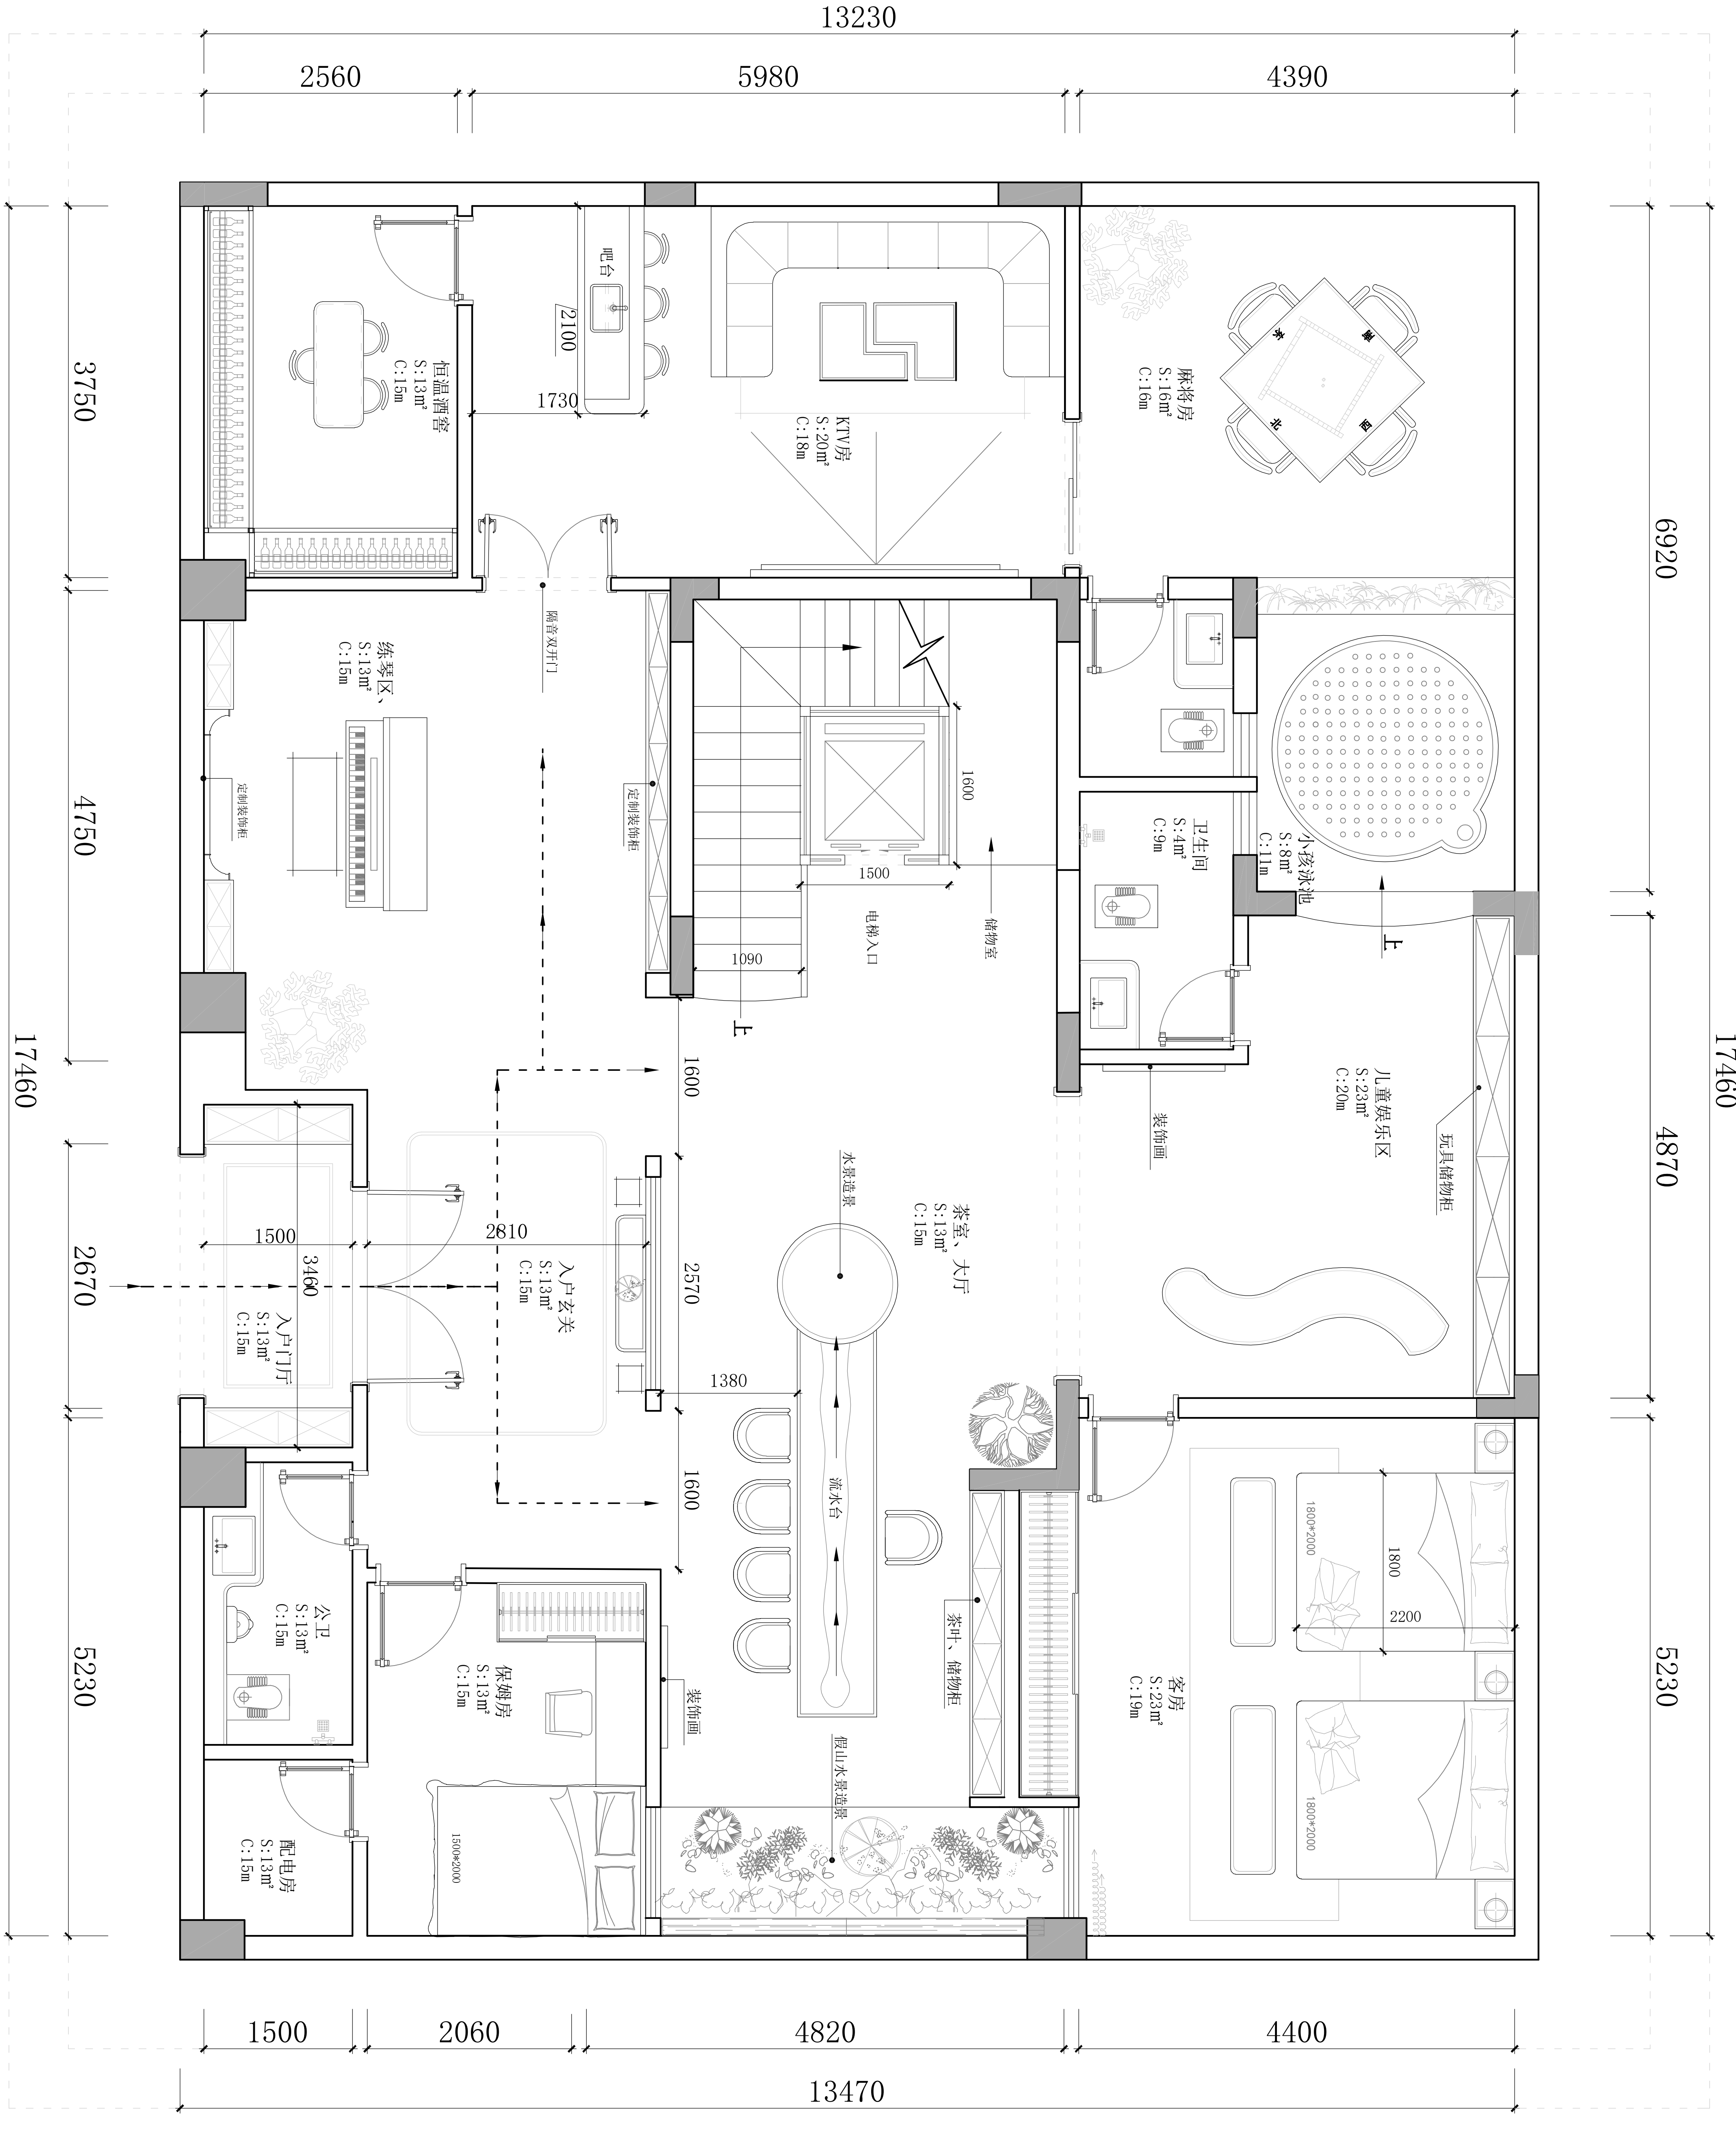
13230
2560
5980
4390
3750
4750
2670
5230
17460
6920
4870
5230
17460
恒温酒窖
S:13m²
C:15m
吧台
2100
1730
KTV房
S:20m²
C:18m
麻将房
S:16m²
C:16m
东
南
西
北
练琴区、
S:13m²
C:15m
定制装饰柜
隔音双开门
定制装饰柜
1600
1500
1090
电梯入口
储物室
上
卫生间
S:4m²
C:9m
小孩泳池
S:8m²
C:11m
上
装饰画
儿童娱乐区
S:23m²
C:20m
玩具储物柜
1600
1500
2810
3460
入户门厅
S:13m²
C:15m
入户玄关
S:13m²
C:15m
2570
水景造景
茶室、大厅
S:13m²
C:15m
1380
1600
流水台
茶叶、储物柜
公卫
S:13m²
C:15m
保姆房
S:13m²
C:15m
装饰画
假山水景造景
配电房
S:13m²
C:15m
1500*2000
客房
S:23m²
C:19m
1800*2000
1800
2200
1800*2000
1500
2060
4820
4400
13470