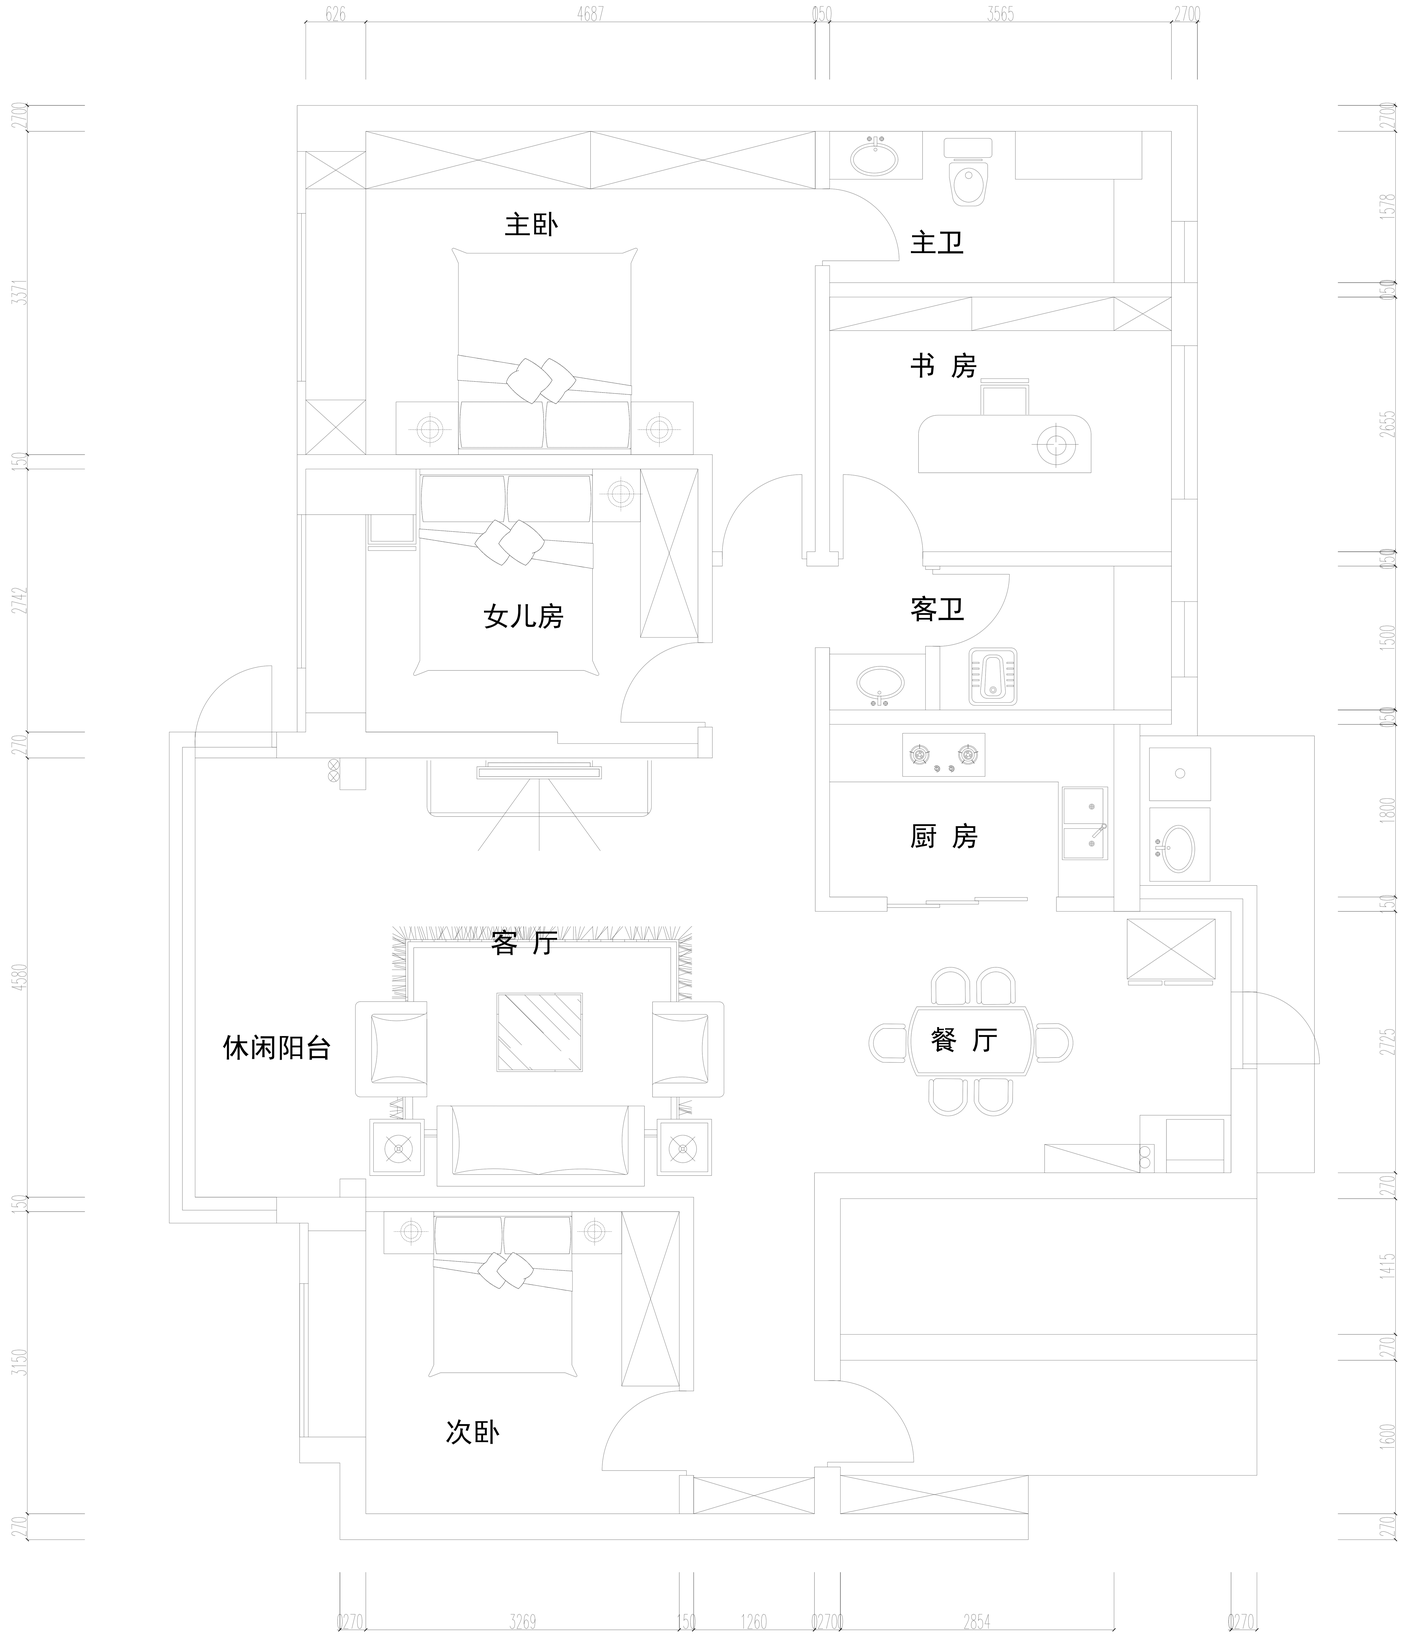
626
4687
150
3565
2700
2700
3371
150
2142
270
4580
150
3150
270
主卧
主卫
书 房
女儿房
客卫
厨 房
客 厅
休闲阳台
餐 厅
次卧
2700
1578
150
2655
150
1500
150
300
150
2725
270
1415
270
1600
270
270
3269
150
1260
2700
2854
270