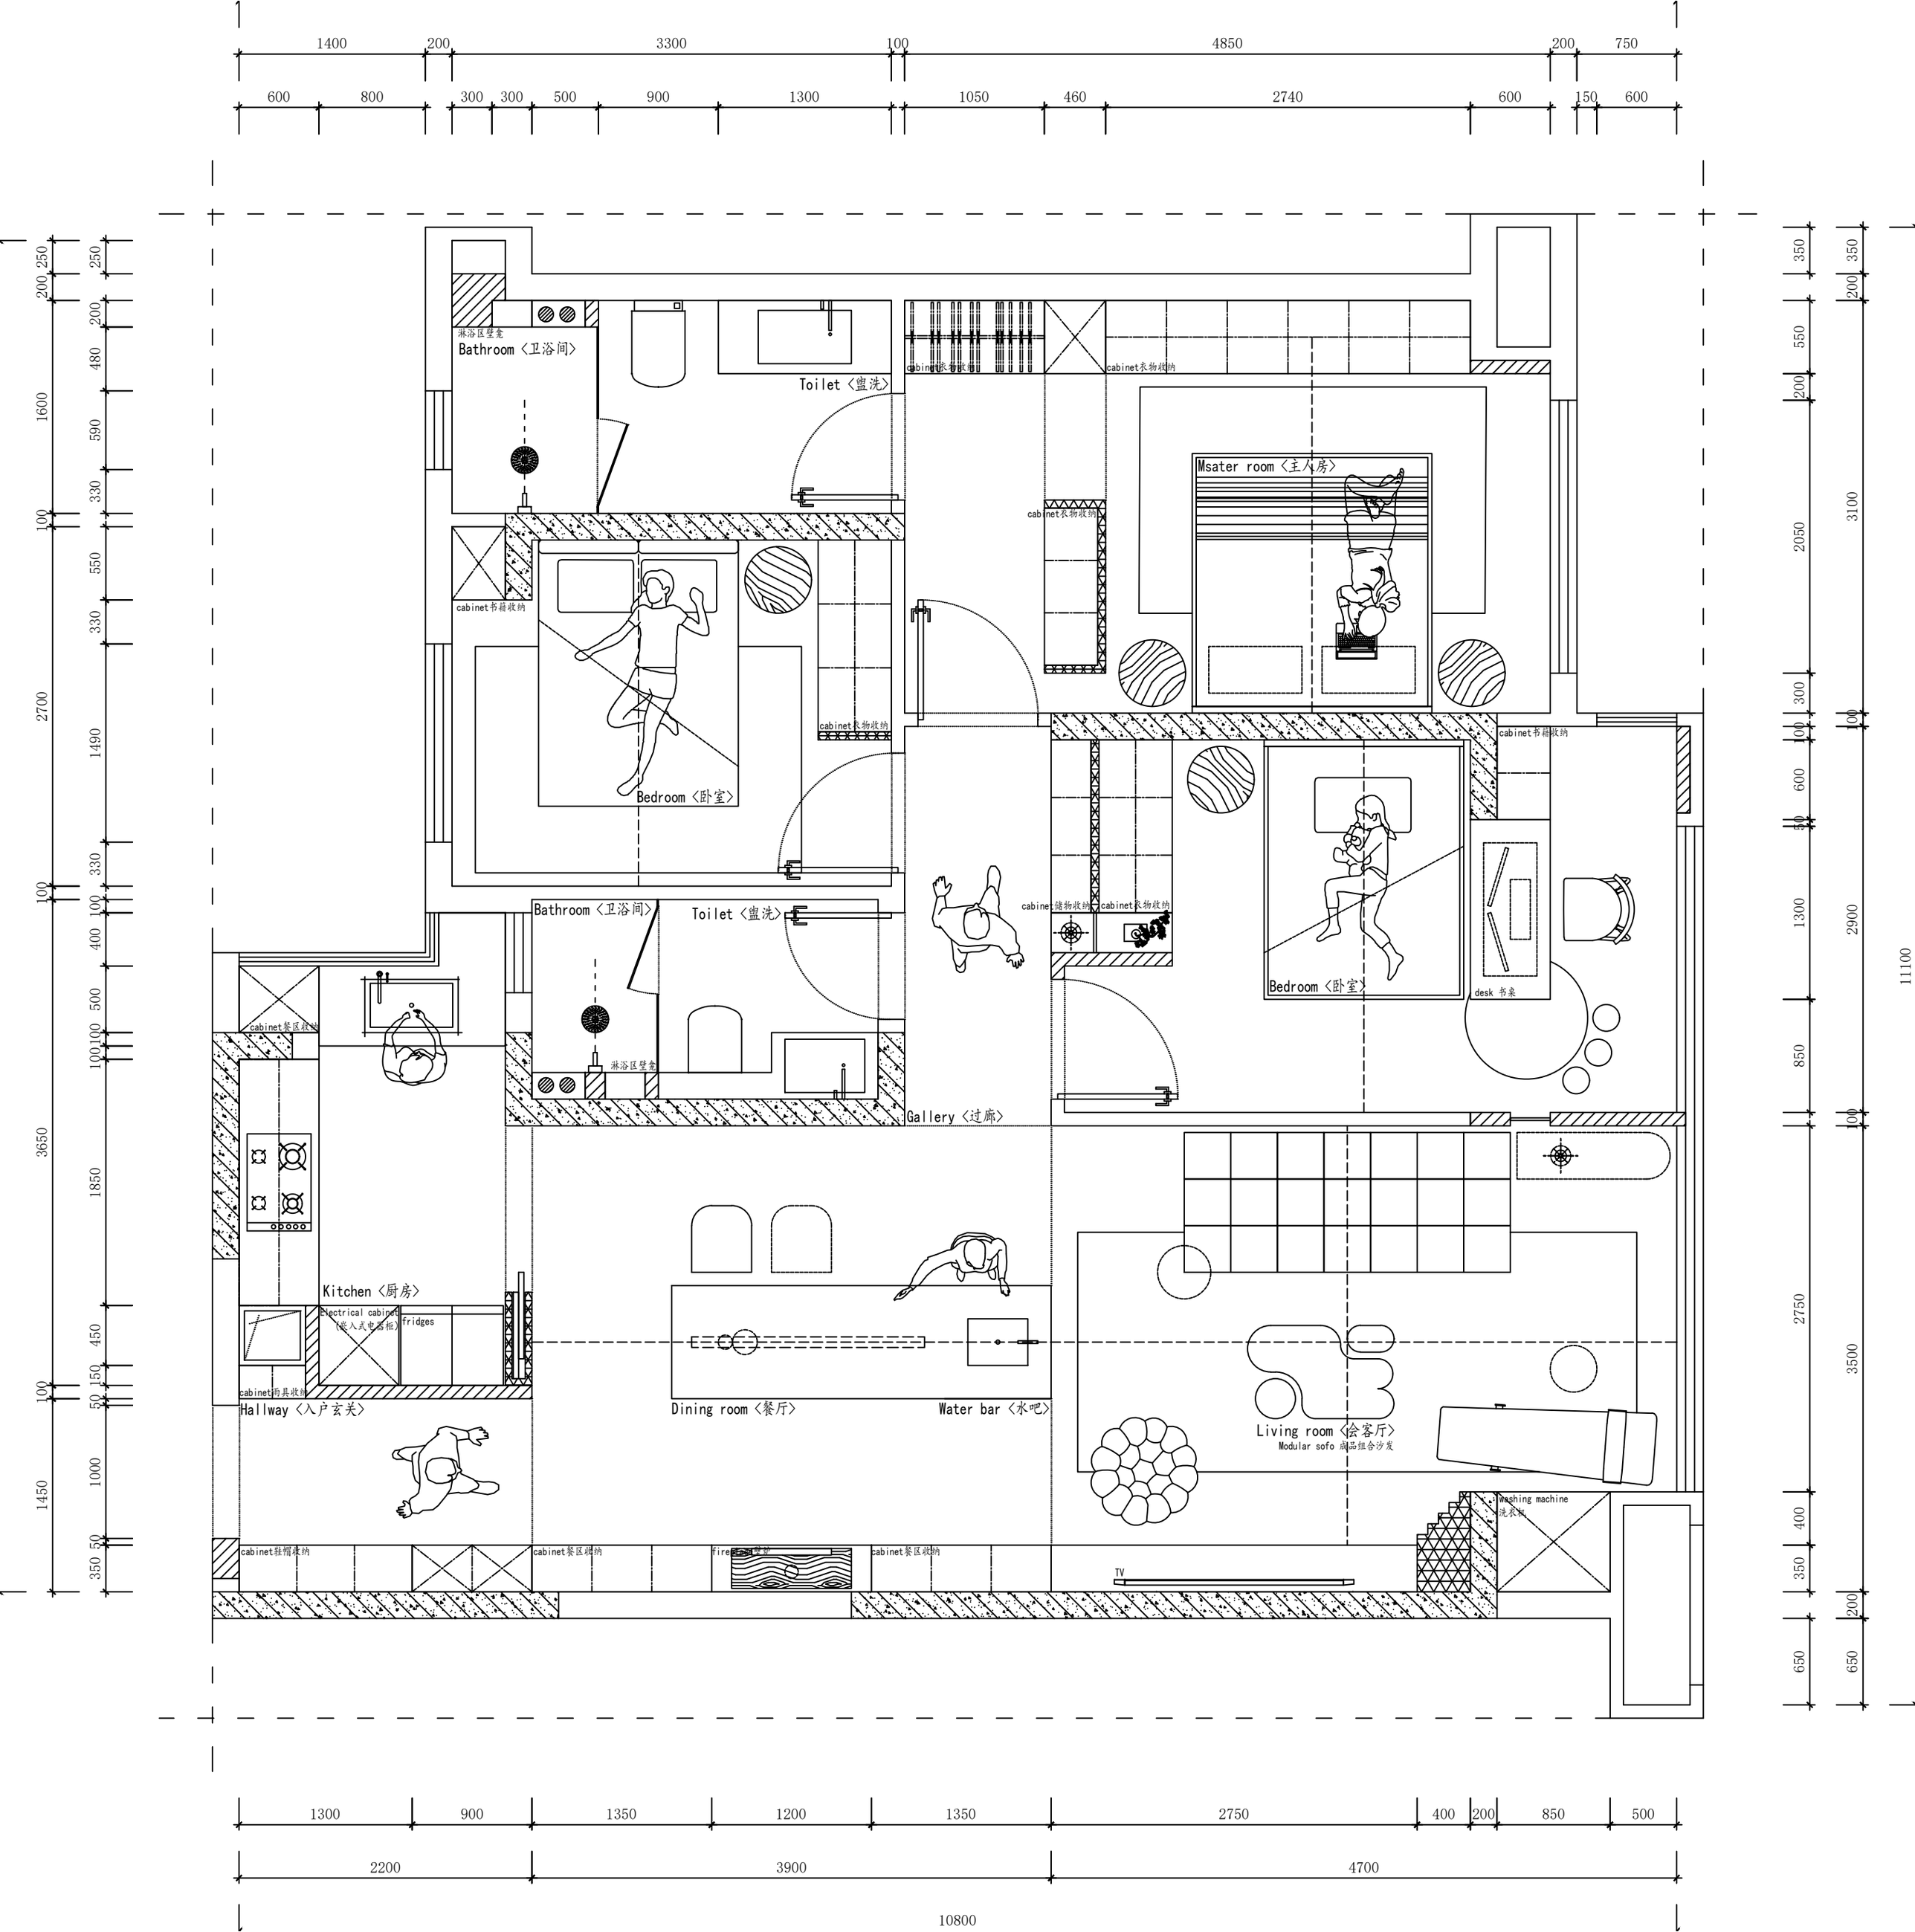
1400 200 3300 100 4850 200 750
600 800 300 300 500 900 1300 1050 460 2740 600 150 600
Bathroom〈卫浴间〉
淋浴区壁龛
Toilet〈盥洗〉
cabinet衣物收纳
Msater room〈主人房〉
cabinet书籍收纳
Bedroom〈卧室〉
Bathroom〈卫浴间〉
Toilet〈盥洗〉
cabinet储物收纳
desk 书桌
Gallery〈过廊〉
cabinet餐区收纳
Kitchen〈厨房〉
Electrical cabinet
〈嵌入式电器柜〉
fridges
cabinet雨具收纳
Hallway〈入户玄关〉
Dining room〈餐厅〉
Water bar〈水吧〉
Living room〈会客厅〉
Modular sofo 成品组合沙发
washing machine
洗衣机
cabinet鞋帽收纳
fireplace 壁炉
TV
1300 900 1350 1200 1350 2750 400 200 850 500
2200 3900 4700
10800